

SYTUACJA

LM
G.S.


mgr inż. Bronisław Kidoń
geodeta uprawniony
34-482 Lipnica Mała 513a
tel. 609 376 911
NIP 735-104-99-63 REGON 490366433

STAROSTWO POWIATOWE
W NOWYM TARGU

MAPA DO CELÓW PROJEKTOWYCH

SKALA 1:500

GK.6640.8631.2021
Wieś (Obręb): 0003 Lipnica Mała
Gmina: (Jed.ewid.): 121105_2.Jablonka
układ wsp. płaskich "2000"
KM: 7.113.8.19.1.4

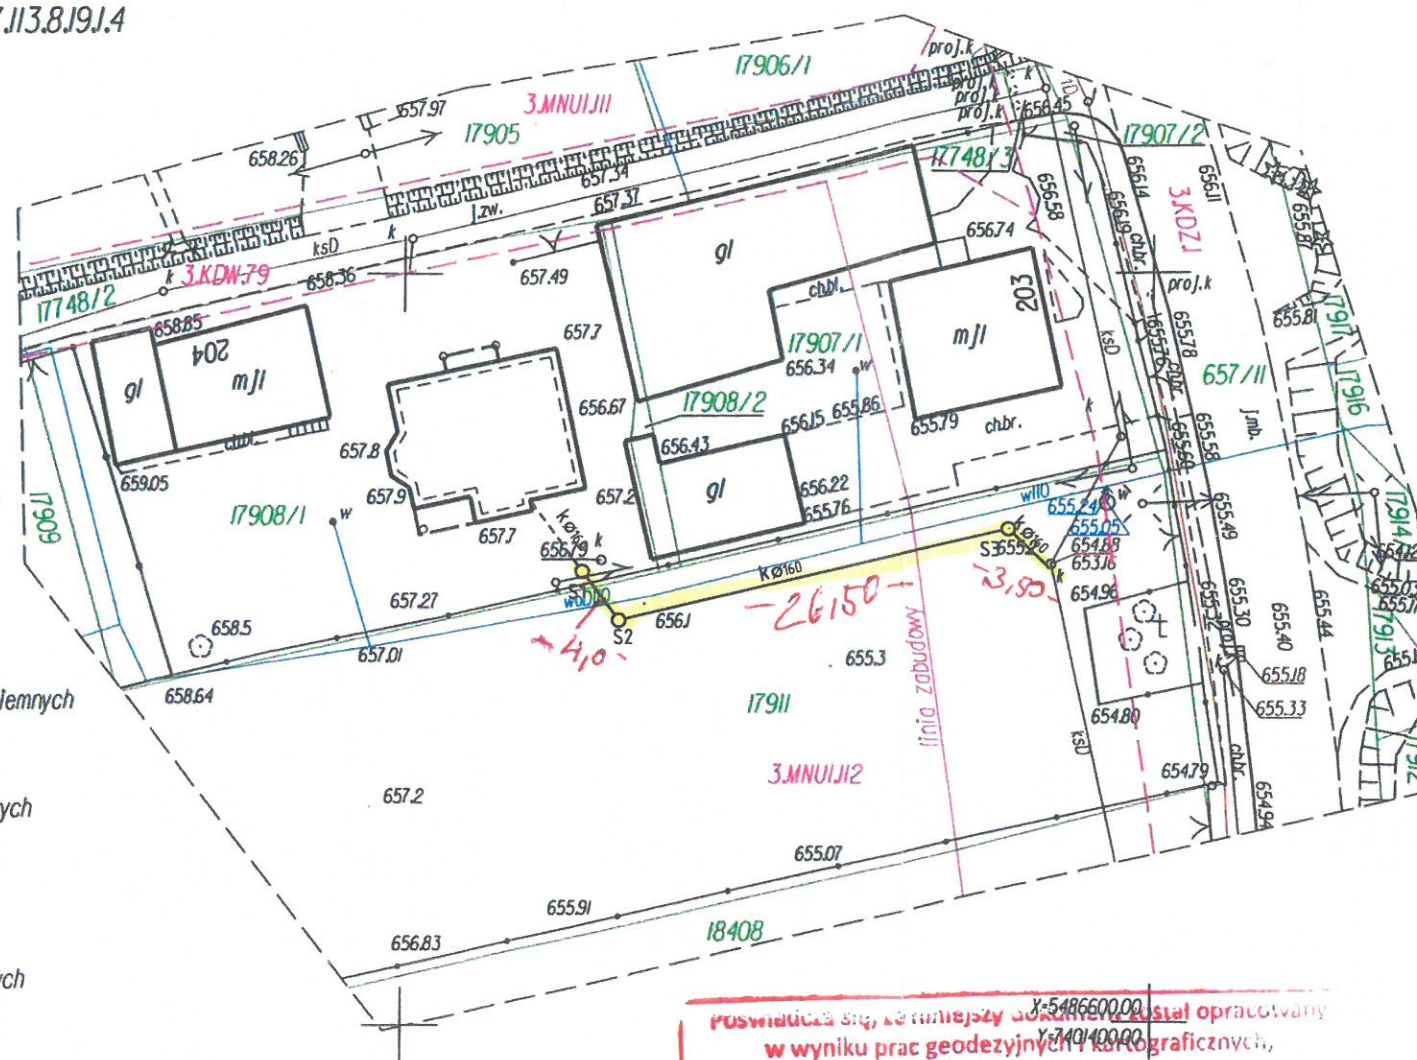

Mapa służy do projektowania obiektów liniowych

W granicach opracowania obszaru naniesiono projektowane urządzenia uzgodnione w ZUDP

Nie wyklucza się istnienia w terenie innych nie wykazanych na niniejszej mapie urządzeń podziemnych które nie były zgłoszone do inwentaryzacji

Mapa nie może służyć do celów rozgraniczeniowych

W granicach projektowanej inwestycji brak jest obciążań służebnościami gruntowymi

Granice działek zostały wykreślone ze współrzędnych na podstawie mapy ewidencyjnej

LIPNICA MAŁA

KANAL $\phi 160$ MM
 $3,50 + 26,50 + 4,0 = 34,0$ mb
St(160) - 3 St

Autor projektu	mgr inż. Robert Kasprzak Upr. nr ewid. MAP/0272/PWBS/17	Podpis
Temat	Budowa przyłącza kanalizacyjnego	Data CZERWIEC 2022
Lokalizacja	LIPNICA MAŁA działki o nr ew. 17911, 17908/1	Skala 1:500
Tytuł rysunku	Projekt zagospodarowania terenu	

Powiadacza str. 46 niniejszy dokument został opracowany
w wyniku prac geodezyjnych i kartograficznych,
których rezultaty zawiera operat techniczny
wpisany do ewidencji materiałów państwowego zasobu
geodezyjnego i kartograficznego
Starosta Nowotarski
ul. Bolesława Wstydiwego 14
34-400 Nowy Targ
P.1211.2021, 0 2 2 1

Identyfikator ewidencyjny materiału zasobu - operatu technicznego

10. 12. 2021

Data wpisania operatu technicznego do ewidencji materiałów zasobu

Imię, nazwisko i podpis osoby wykonującej organ

ZA ZGODNOŚĆ
Z ORYGINAŁEM

Data
mgr inż. Robert Kasprzak
UPRAWNIENIA PODWŁASNE
do projektowania i kierowania robotami budowlanymi
w szczególności instalacji w zakresie sieci,
instalacji i urządzeń cieplnych, wentylacyjnych, gazowych,
wodociągów i kanalizacji innych bez ograniczeń.
NR. MAP/0272/PWBS/17

Sporządził: mgr inż. Bronisław Kidoń
34-482 Lipnica Mała 513 a
tel. 609 376 911, 18 275 25 15
Nr uprawnień zawodowych 8254
Zamówienie 79 / 2021
Lipnica Mała 2022-11-25