

# MAPA DO CELÓW PROJEKTOWYCH

dla budowy siłowni  
Skala 1:500

Geodezja i Nieruchomości  
GRZEGORCZYK S.C.  
44-190 Knurów, ul. Wilsona 8  
REGON 360547188  
WGI-RZG.6640.1.982.2022  
Indentyfikator zgłoszenia pracy

Województwo śląskie  
Powiat gliwicki  
Jednostka ewidencyjna: 240507\_5 Toszek  
Dzielnica: 0007 Paczynka  
Układ współrzędnych: 2000 strefa 6, PL-EVRF2007-NH  
Nr sekcji: 6.133.26.16.1.4; 6.133.26.16.3.2  
Nazwa obiektu: Toszek ul. Wlejska, dz. 30/1


Data opracowania mapy: 25.04.2022 r. Imię i nazwisko, nr uprawnień  
Sporządził: \_\_\_\_\_ oraz podpis

Na działce nr 30/1 w dziale III KW GL1G/00037104/4 istnieje wpis o ustanowionej służebności przesyłu energii elektrycznej. W zakresie aktualizacji mapy zasadniczej nie występują projektowane sieci uzbrojenia terenu uzgodnione dotychczas przez Starostę Gliwickiego na posiedzeniu Nadzoru Koordynacji Miejskowy Plan Zagospodarowania Przestrzennego naniesiono orientacyjnie na podstawie Uchwały Rady Miejskiej w Toszku nr XLI/400/2002 z dnia 10 października 2002 r. Mapa do celów projektowych umożliwia zaprojektowanie na przedmiotowej działce budynku w odległości równej 4 m lub większej od jej granic, innych obiektów budowlanych w odległości większej lub równej 3 m.

## Legenda:

- granica zakresu opracowania
- linia rozgraniczająca obszary o różnym zagospodarowaniu terenu
- Us tereny usług sportu
- ZE laki i pastwiska
- SR-E pola uprawne
- DX ulice - drogi dojazdowe, drogi gospodarcze
- KX ciągi piesze i rowerowe
- Z droga zbiorcza
- V wody otwarte
- 241.0 rzędna wysokośćowa terenu

STAROSTWO POWIATOWE W GLIWICACH  
WYDZIAŁ ARCHITEKTURY I BUDOWNICTWA  
44-100 Gliwice, ul. Zygmuntowa Starego 17  
tel. 32 231 97 51

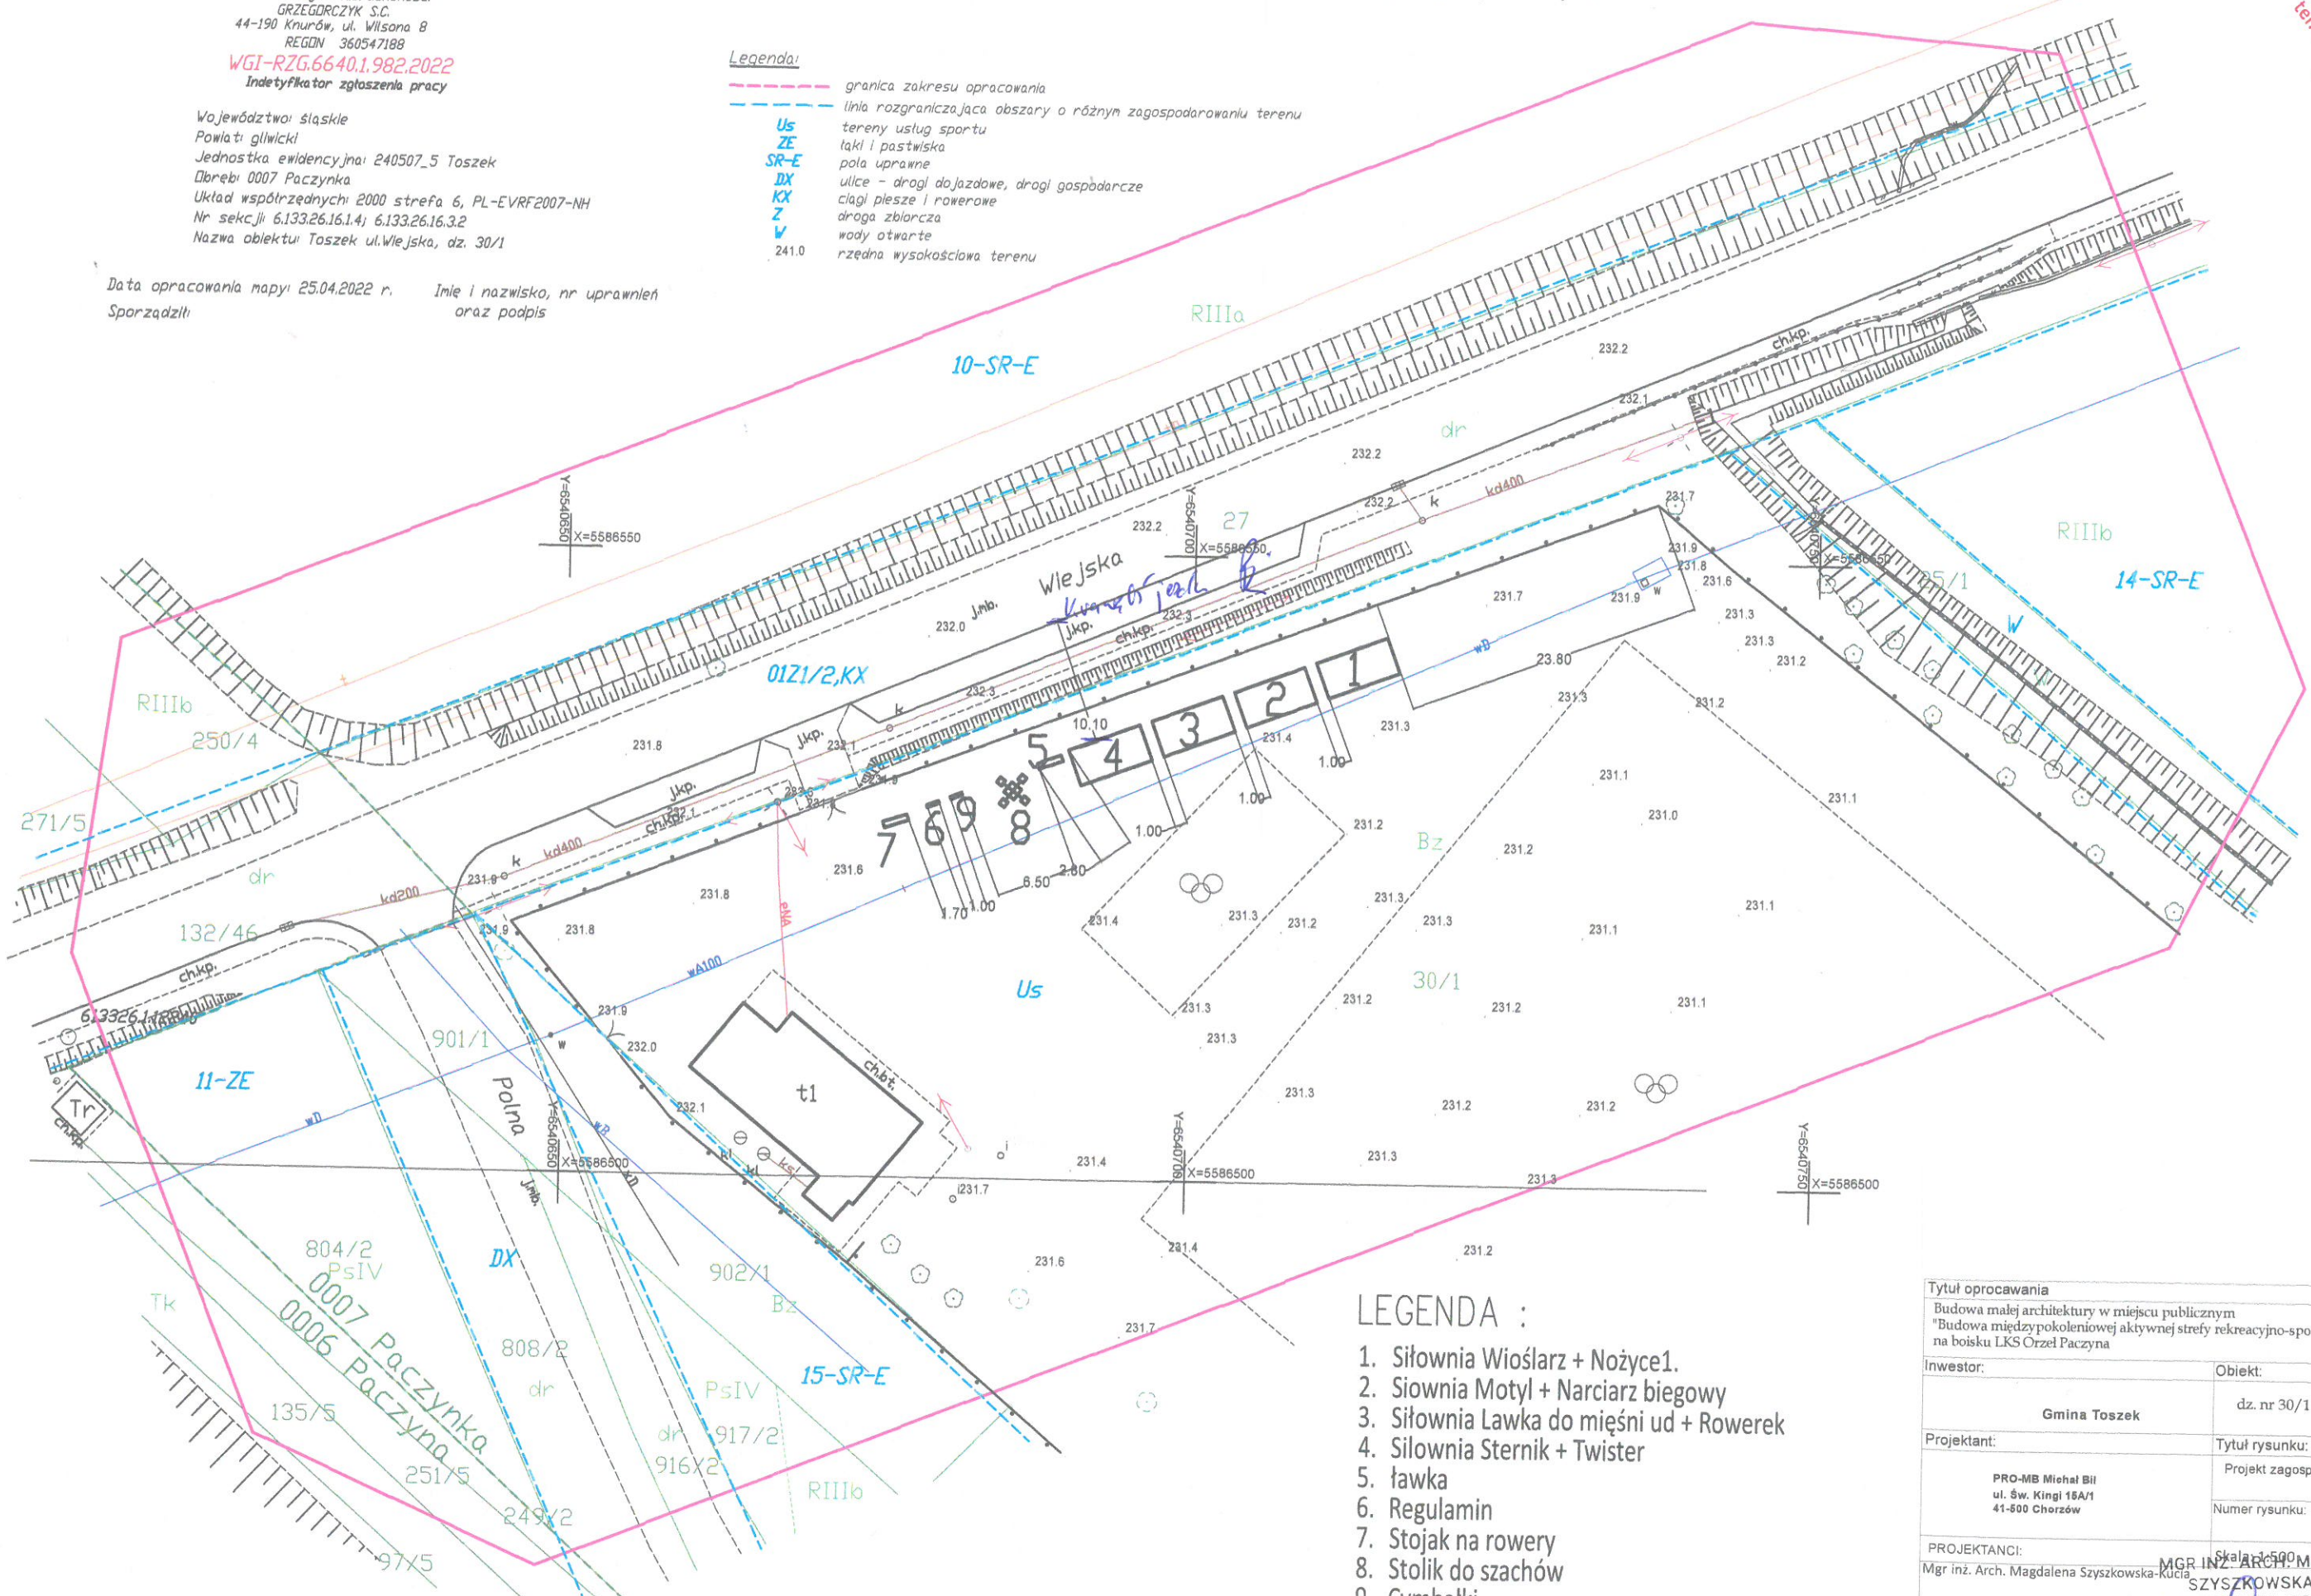

## LEGENDA :

1. Siłownia Wioślarz + Nożyce1.
2. Siłownia Motyl + Narciarz biegowy
3. Siłownia Lawka do mięśni ud + Rowerek
4. Siłownia Sternik + Twister
5. ławka
6. Regulamin
7. Stojak na rowery
8. Stolik do szachów
9. Cymbałki

Tytuł opracowania	
Budowa małej architektury w miejscu publicznym "Budowa międzypokoleniowej aktywnej strefy rekreacyjno-sportowej na boisku LKS Orzeł Paczynka	
Inwestor:	Obiekt:
Gmina Toszek	dz. nr 30/1 obręb Paczynka
Projektant:	Tytuł rysunku:
PRO-MB Michał Bil ul. Św. Kingi 16A/1 41-600 Chorzów	Projekt zagospodarowania terenu
Numer rysunku:	Nr umowy:
PROJEKTANCI:	Skala: 1:500
Mgr inż. Arch. Magdalena Szyszkowska-Kucia	MGR INŻ. ARCH. MAGDALENA SZYSZKOWSKA-KUCIA
UPRAWNIENIA SĄDOWE W SPECJALNOŚCI ARCHITEKTA W ZAKRESIE PROJEKTOWANIA BEZ OGRANICZEŃ NR EWID. 49/03 SŁONK/II SL-1421	