


Układ odniesienia: PL-ETRF89, układ wsp. płaskich: PL-2000 strefa 6 (18°), układ wys.: PL-KRON86-NH
 Sekcje mapy: 6.195.24.10.4; 6.195.25.06.3; 6.195.25.06.4; 6.195.25.07.3; 6.195.25.07.4; 6.195.24.10.2
 Obr. Trzebacz Szlachecki dz.: 167/5, 181/2
 ID: GKN.D.6640.139.2022
 KW nie badano

Oświadczanie: Niniejszy dokument został opracowany w wyniku pracy geodezyjnej zgłoszonej w PODGiK w Chełmie przez.

Przebiegiem Usług Geodezyjnych i Kartograficznych Andrzej Kryś, pod numerem: GKN.D.6640.139.2021 i uzyskał pozytywny wynik weryfikacji dnia: 26-04-2022/ nr protokołu weryfikacji: GKN.D.6640.139.2021 i uzyskał pozytywny wynik weryfikacji dnia: 26-04-2022/ nr protokołu weryfikacji: GKN.D.6640.139.2022_3717. Jestem świadomy odpowiedzialności za złożenie fałszywego

PROJEKT ZAGOSPODAROWANIA TERENU
Skala 1:1000
DROGA POWIATOWA NR 1629C TRZEBCZ SZLACHECKI – GŁUCHOWO
ZCZ.: 107

Wojevodztwo: kujawsko – pomorskie [04]
Powiat: chełmiński [0404]
Jednostka ewidencyjna: kijewo królewskie [040403.2]
Obiekt: Trzebież Szlachecki [0012]
Działka: 167/5, 181/2

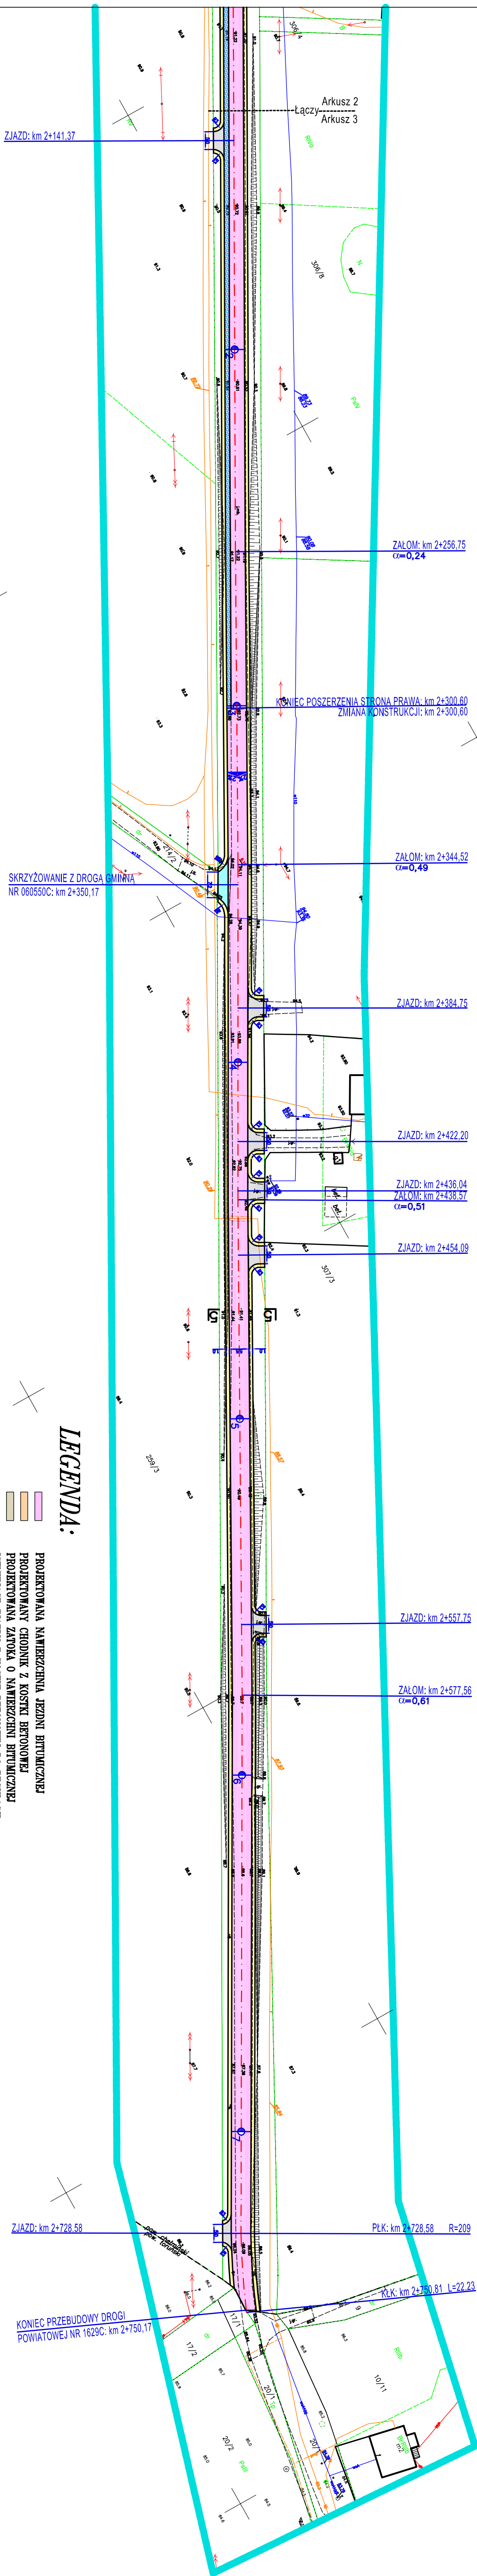

LEGENDA:

- | | |
|--|--|
| PROJEKTOWANY CHODNIK Z KOSTKI BETONOWEJ | PROJEKTOWANY NATEMBIEŻENIA JEJEDNI BITUMIENNEJ |
| PROJEKTOWANY CHODNIK Z KOSTKI BETONOWEJ | PROJEKTOWANY NATEMBIEŻENIA JEJEDNI BITUMIENNEJ |
| PROJEKTOWANA ZATOKA O NATEMBIEŻENI BITUMIENNEJ | PROJEKTOWANA ZATOKA O NATEMBIEŻENI BITUMIENNEJ |
| ISTNIEJĄCE ZŁAZYD Z KOSTKI BETONOWEJ DO REGULACJI | ISTNIEJĄCE ZŁAZYD Z KOSTKI BETONOWEJ DO REGULACJI |
| PROJEKTOWANA NATEMBIEŻENIA BITUMIENNA NA SKRZYŻOWANIACH Z DROGAMI GŁÓWNYMI | PROJEKTOWANA NATEMBIEŻENIA BITUMIENNA NA SKRZYŻOWANIACH Z DROGAMI GŁÓWNYMI |
| POBÓCZE GRUNTOWE ULEPSZONE CZYSTYM KAMIENNYM | POBÓCZE GRUNTOWE ULEPSZONE CZYSTYM KAMIENNYM |
| UMOCNIENIE BŁYTI Z KOSTKI KAMIENNEJ | UMOCNIENIE BŁYTI Z KOSTKI KAMIENNEJ |
| PROJEKTOWANE POSZERZENIE NATEMBIEŻENI | PROJEKTOWANE POSZERZENIE NATEMBIEŻENI |