

**MAPA DO CELÓW PROJEKTOWYCH**  
Skala 1 : 500  
Arkusz nr 2 (3)

Oznaczenie kancelaryjne zgłoszenia pracy geodezyjnej: GK.6640.690.2021  
Miejscowość: Kunicze, ul. Witosy 15  
Jednostka ewidencyjna: 020904\_2\_Kunice  
Obszar ewidencyjny: 020904\_2\_0209 Spakona\_020904\_2\_Kunice  
Szkala mapy: 5.151.32.06.1.1, 5.151.32.06.1.3  
Układ współrzędnych: "2000"  
Poziom odniesienie: PL-KRO1986-NH

Oznaczenie granic obszaru, który był przedmiotem aktualizacji inwestycji - nie ustalano

Służebność gruntowa mająca wpływ na zagospodarowanie gruntów, zlokalizowanych w granicach projektowanej inwestycji - nie ustalano

Kontur użytku gruntowego nie ujawniony w bazie danych ewidencji gruntów i użytków - brak

Data opracowania mapy: 19.05.2021 r.

Nie wyklucza się występowania na zakreślonym obszarze innych elementów podziemnego uzbrojenia terenu niż te, które są uwidocznione na danej mapie w zakresie opracowania

Granice są zgodne z brząz EUB.


USLUGI GEODEZYJNE  
COMPLEXGEO  
Tomasz Teresa  
ul. Witosy 15, 59-216 KUNICZE  
NIP 63-427-444-53, REGON 146505666

mgr inż. Piotr Ziński  
geodeta uprawniony do wykonywania samodzielnych funkcji w dziedzinie geodezji  
SWIADCTWO NR 18243  
NIP 63-427-444-53, REGON 146505666

Wykonawca:

Geodeta uprawniony, nr uprawnień, podpis

Oświadczam, że niniejszy dokument został opracowany w wyniku prac geodezyjnych i kartograficznych, których rezultaty zawiera operat techniczny pracy niniejszej wykonywanej. Jednocześnie oświadczam, że jestem świadomy odpowiedzialności karnej za złożenie fałszywego oświadczenia.	GK.6640.690.2021
Identyfikator zgłoszenia prac geodezyjnych	STAROSTA LEGNICKI
Opis pracy geodezyjnej, który otrzymał	USLUGI GEODEZYJNE COMPLEXGEO Tomasz Teresa
Wykonawca prac geodezyjnych	Protokół weryfikacji nr GK.6640.690.2021_12771 z dnia 16.06.2021 r.
Nr oraz data sporządzenia dokumentu zawierającego wyniki (pozycyjnej), weryfikacji	imię i nazwisko oraz nr uprawnień zawodowy Kierownika prac
imię i nazwisko oraz nr uprawnień zawodowy Kierownika prac	Piotr Ziński Nr uprawnień: 18243

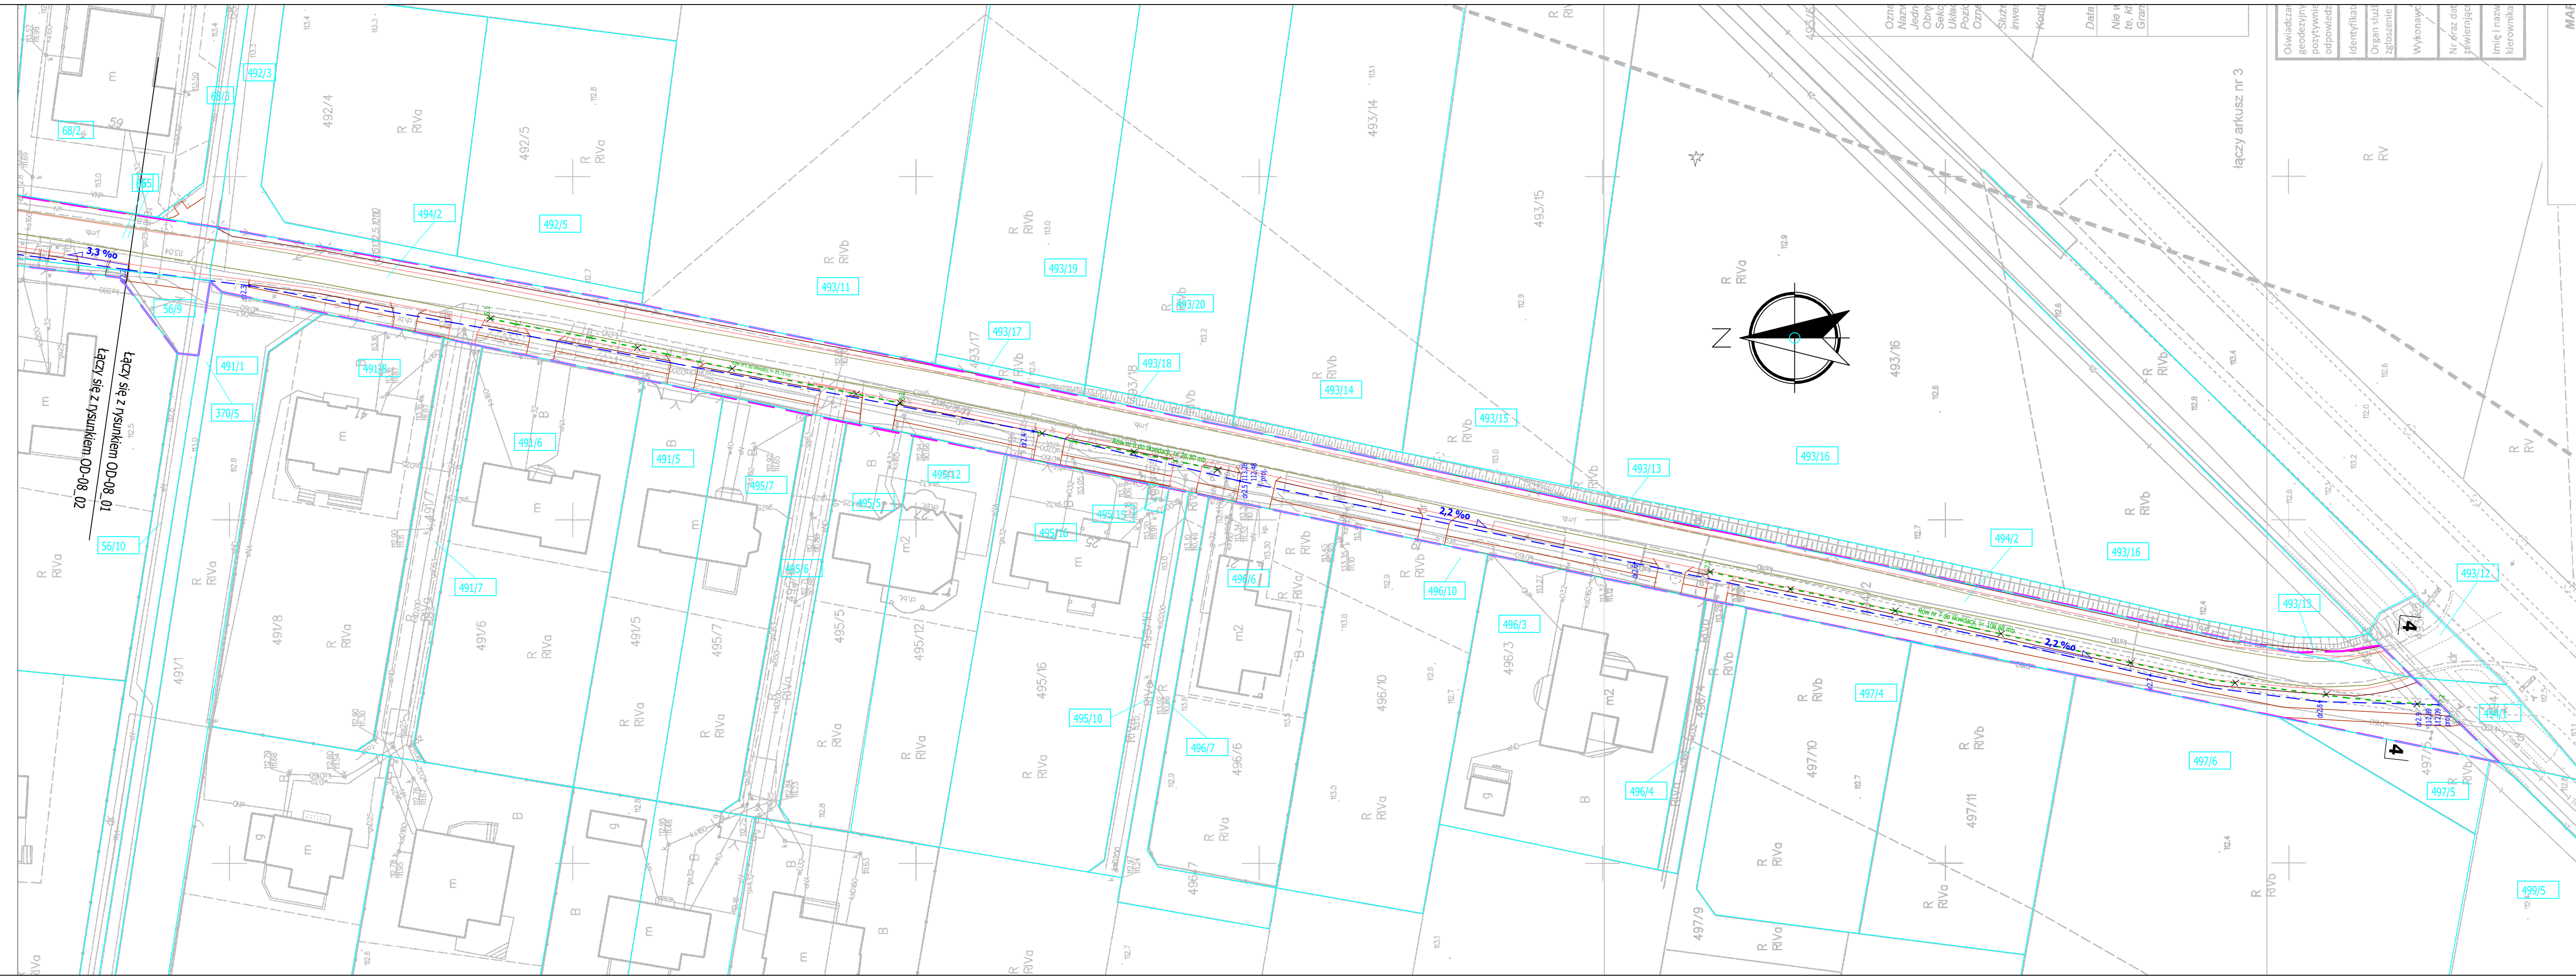

**Legenda :**

- Rów nr 1.1 Rów do likwidacji
- dr1.1 Mulda chłonna
- Zasięg oddziaływania zam. korzystania z wód
- 4920 Numery działek

Współrzędne drenazu wgłębno

Nr odcinka	Nr punktu	X	Y	Rzędne	Długość [m]	Spadki %
1	1.1	5588207,5048	5679187,8996	111,47 / 110,67		
	1.2	5588204,2120	5679131,7254			
	1.3	5588202,6405	5679127,8143			
	1.4	5588202,4452	5679016,7649		233,7	3,8
	1.5	5588202,4668	5679100,6075			
	1.6	5588202,6664	5679097,8209			
	1.7	5588201,8753	5679068,5209			
	1.8	5588197,7571	5678973,0795			
	1.9	5588196,5040	5678954,7871	112,37 / 111,57		
	2.1	5588195,2824	5678941,4796	112,47 / 111,67		
2	2.2	5588186,4448	5678864,6417		242,1	3,3
	2.3	5588183,1370	5678847,0173			
	2.4	5588162,9264	5678732,7931			
	2.5	5588155,6646	5678702,6894	113,28 / 112,48		
	2.6	5588143,7106	5678645,1832			
	2.7	5588127,3448	5678569,9973		178,2	2,2
	2.8	5588123,5142	5678545,3405			
	2.9	5588123,0831	5678527,9819	112,89 / 112,09		

Współrzędne likwidowanego rowu

Nr odcinka	Nr punktu	X	Y	Długość
1	1.1	5588207,5426	5679180,7573	
	1.2	5588204,2302	5679094,2083	88,18
	2.1	5588202,2579	5679061,9256	
2	2.2	5588200,1047	5679014,5641	47,12
	3.1	5588199,2379	5678989,2867	
3	3.2	5588196,4838	5678954,5488	34,85
	4.1	5588194,7713	5678941,7492	
4	4.2	5588192,2632	5678899,8925	41,93
	5.1	5588179,4510	5678812,4139	
5	5.2	5588166,9815	5678751,9624	61,73
	6.1	5588162,7982	5678732,1530	
6	6.2	5588157,3196	5678705,9241	26,8
	7.1	5588142,4954	5678634,5473	
7	7.2	5588122,8973	5678527,5637	108,88

Nazwa projektu  
**Rozbudowa z przebudową ul.Kwiatowej w Szczytnikach Małych i przebudowa ul.Makowej w Szczytnikach Małych**

Investor  
**Urząd Gminy Kunice**  
ul. Gwarna 1  
59-216 Kunice

Wykonawca  
**BUDRIM** BUDRIM Kazimierz Wierciński  
ul. Witosy 15  
59-216 Kunice

Projektant	mgr inż. Jan Majgier
Branża drogowo	upr. bud. nr 640/01/DUW
Sprawdzający branżę drogowo	mgr inż. Piotr Kalarus upr. bud. nr 640/01/DUW

Nazwa rysunku  
**Odwodnienie drogi - drenaż**

Data	21.01.2022	Stadium	Projekt budowlano-wykonawczy
Branża	telekomunikacja	Nr projektu	BDR/2019/1
Skala	1:500	Nr rysunku	OD-08_02