


RZUT PARTERU - INWENTARYZACJA

Skala 1:50

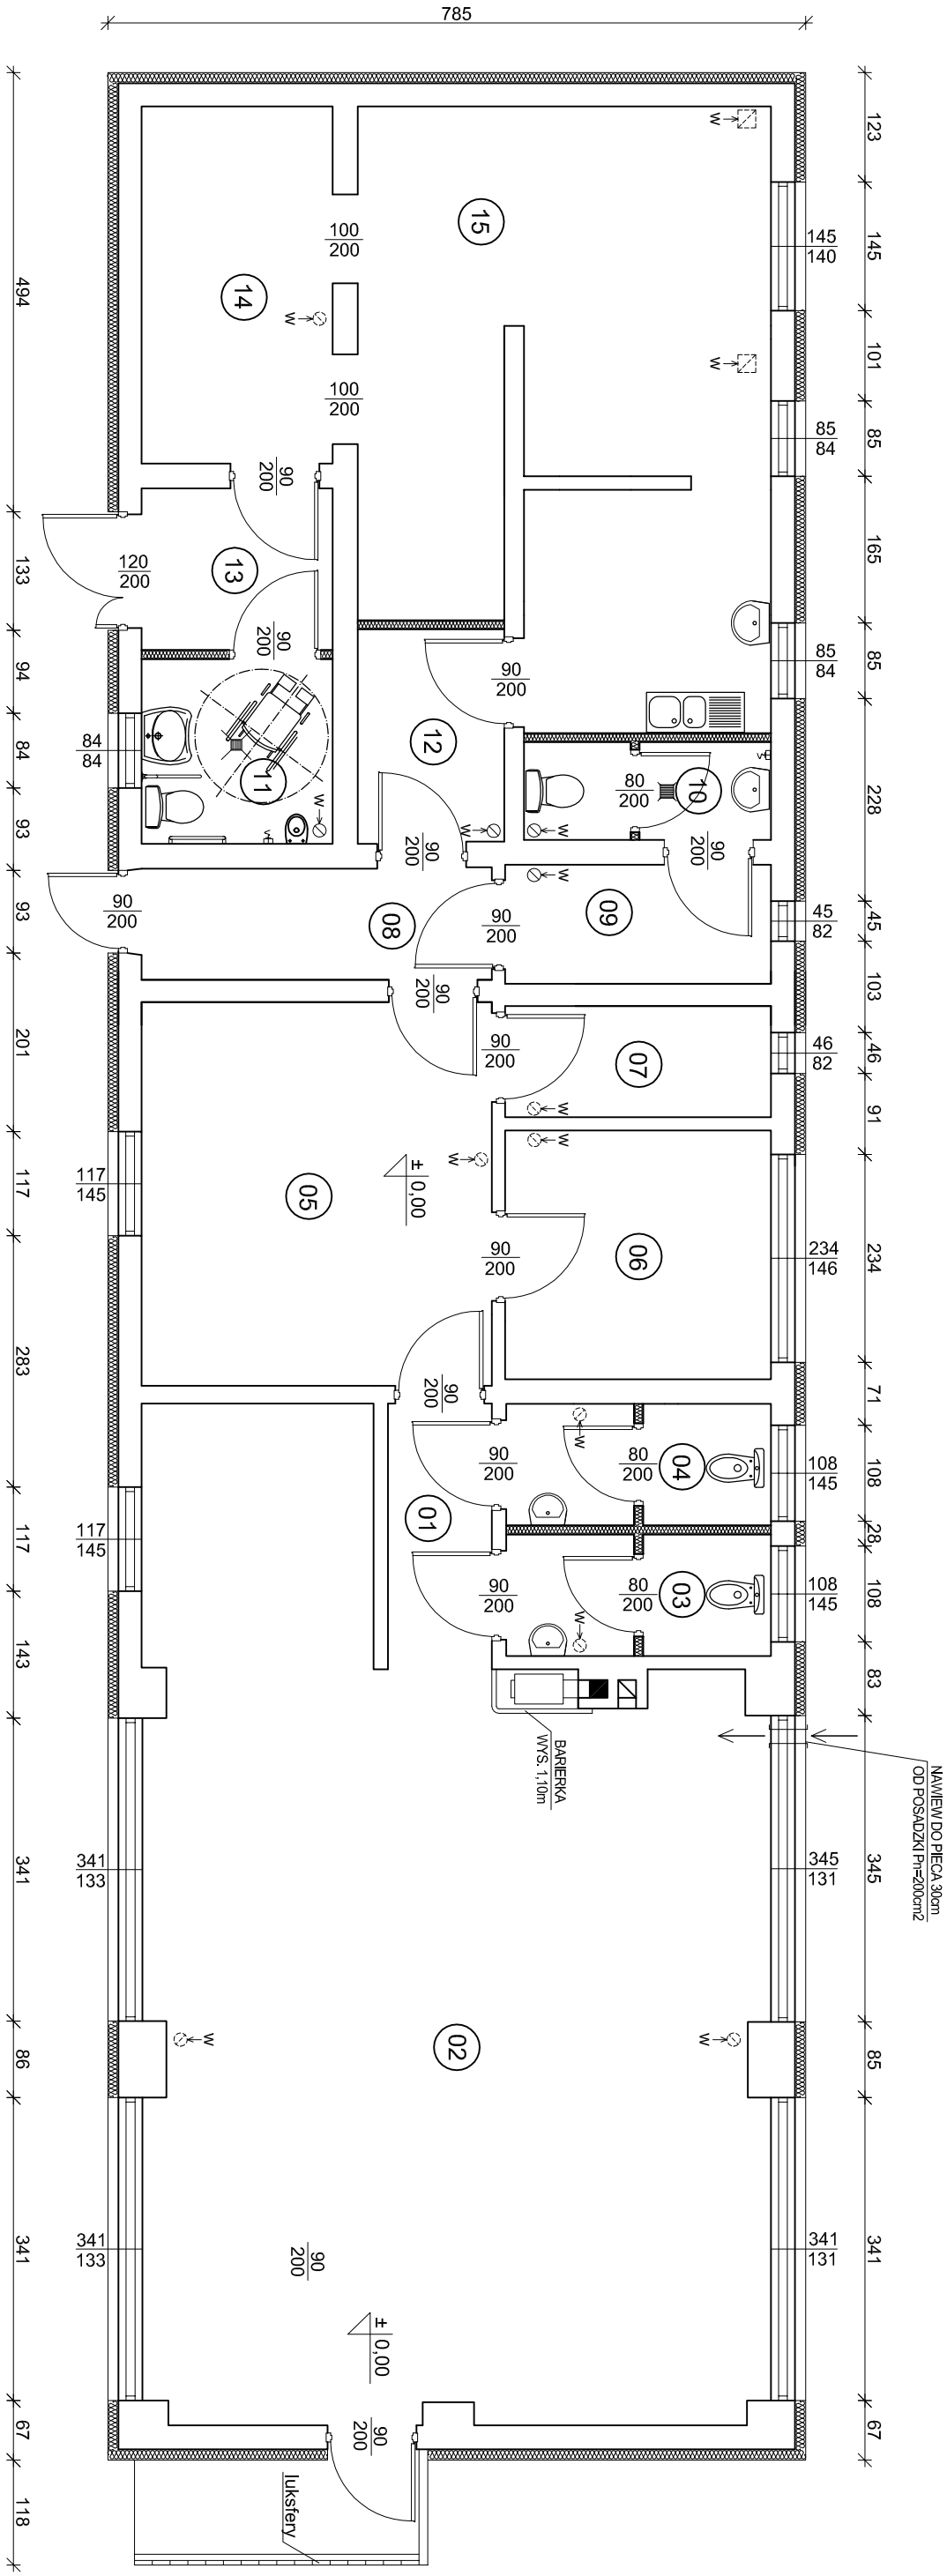

L.p.	Nazwa	Posadzka	Wys. pom. [m]	Pow. użytkowa [m²]
01	Komunikacja	terakota	2,58	3,52
02	Pom. świetlicowe 1	wykl. PCV	2,58	70,56
03	WC mężczyzn	terakota	2,58	4,08
04	WC kobiet	terakota	2,58	4,08
05	Pom. magazynowe 1	terakota	2,58	17,02
06	Pom. magazynowe 2	terakota	2,58	8,37
07	Pom. magazynowe 3	terakota	2,58	3,74
08	Komunikacja	terakota	2,58	4,96
09	Pom. socjalne	terakota	2,58	4,01
10	WC dla personelu	terakota	2,58	3,06
11	WC	terakota	2,58	4,47
12	Komunikacja	terakota	2,58	3,96
13	Wiatrołap	terakota	2,58	3,91
14	Pom. świetlicowe 2	terakota	2,58	8,64
15	Pom. świetlicowe 3	terakota	2,58	29,42
Razem:				173,80

OBIEKT :	KLUB "SENIOR +" W KAMIŃSKU, UL. OBRONCÓW WESTERPLATTE 17A
INWESTOR :	DZ. NR 6/2, OBR. KAMIŃSK, GM. GÓROWO ŁĄWECCKIE
BRANŻA :	BUDOWLANA
STADIUM :	INWENTARYZACJA BUDOWLANA
TYTUŁ RYSUNKU:	RZUT PARTERU
RYS. NR.	OPRACOWAŁ: Inż. MARCIN KASZUBAT
SKALA: 1:75	
DATA: 03.2021	

RZUT PARTERU