
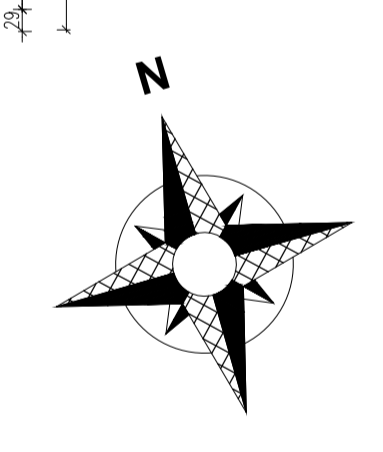


STRATEGICZNA ROZBUDOWA
INFRASTRUKTURY SPORTOWO-EDUKACYJNEJ

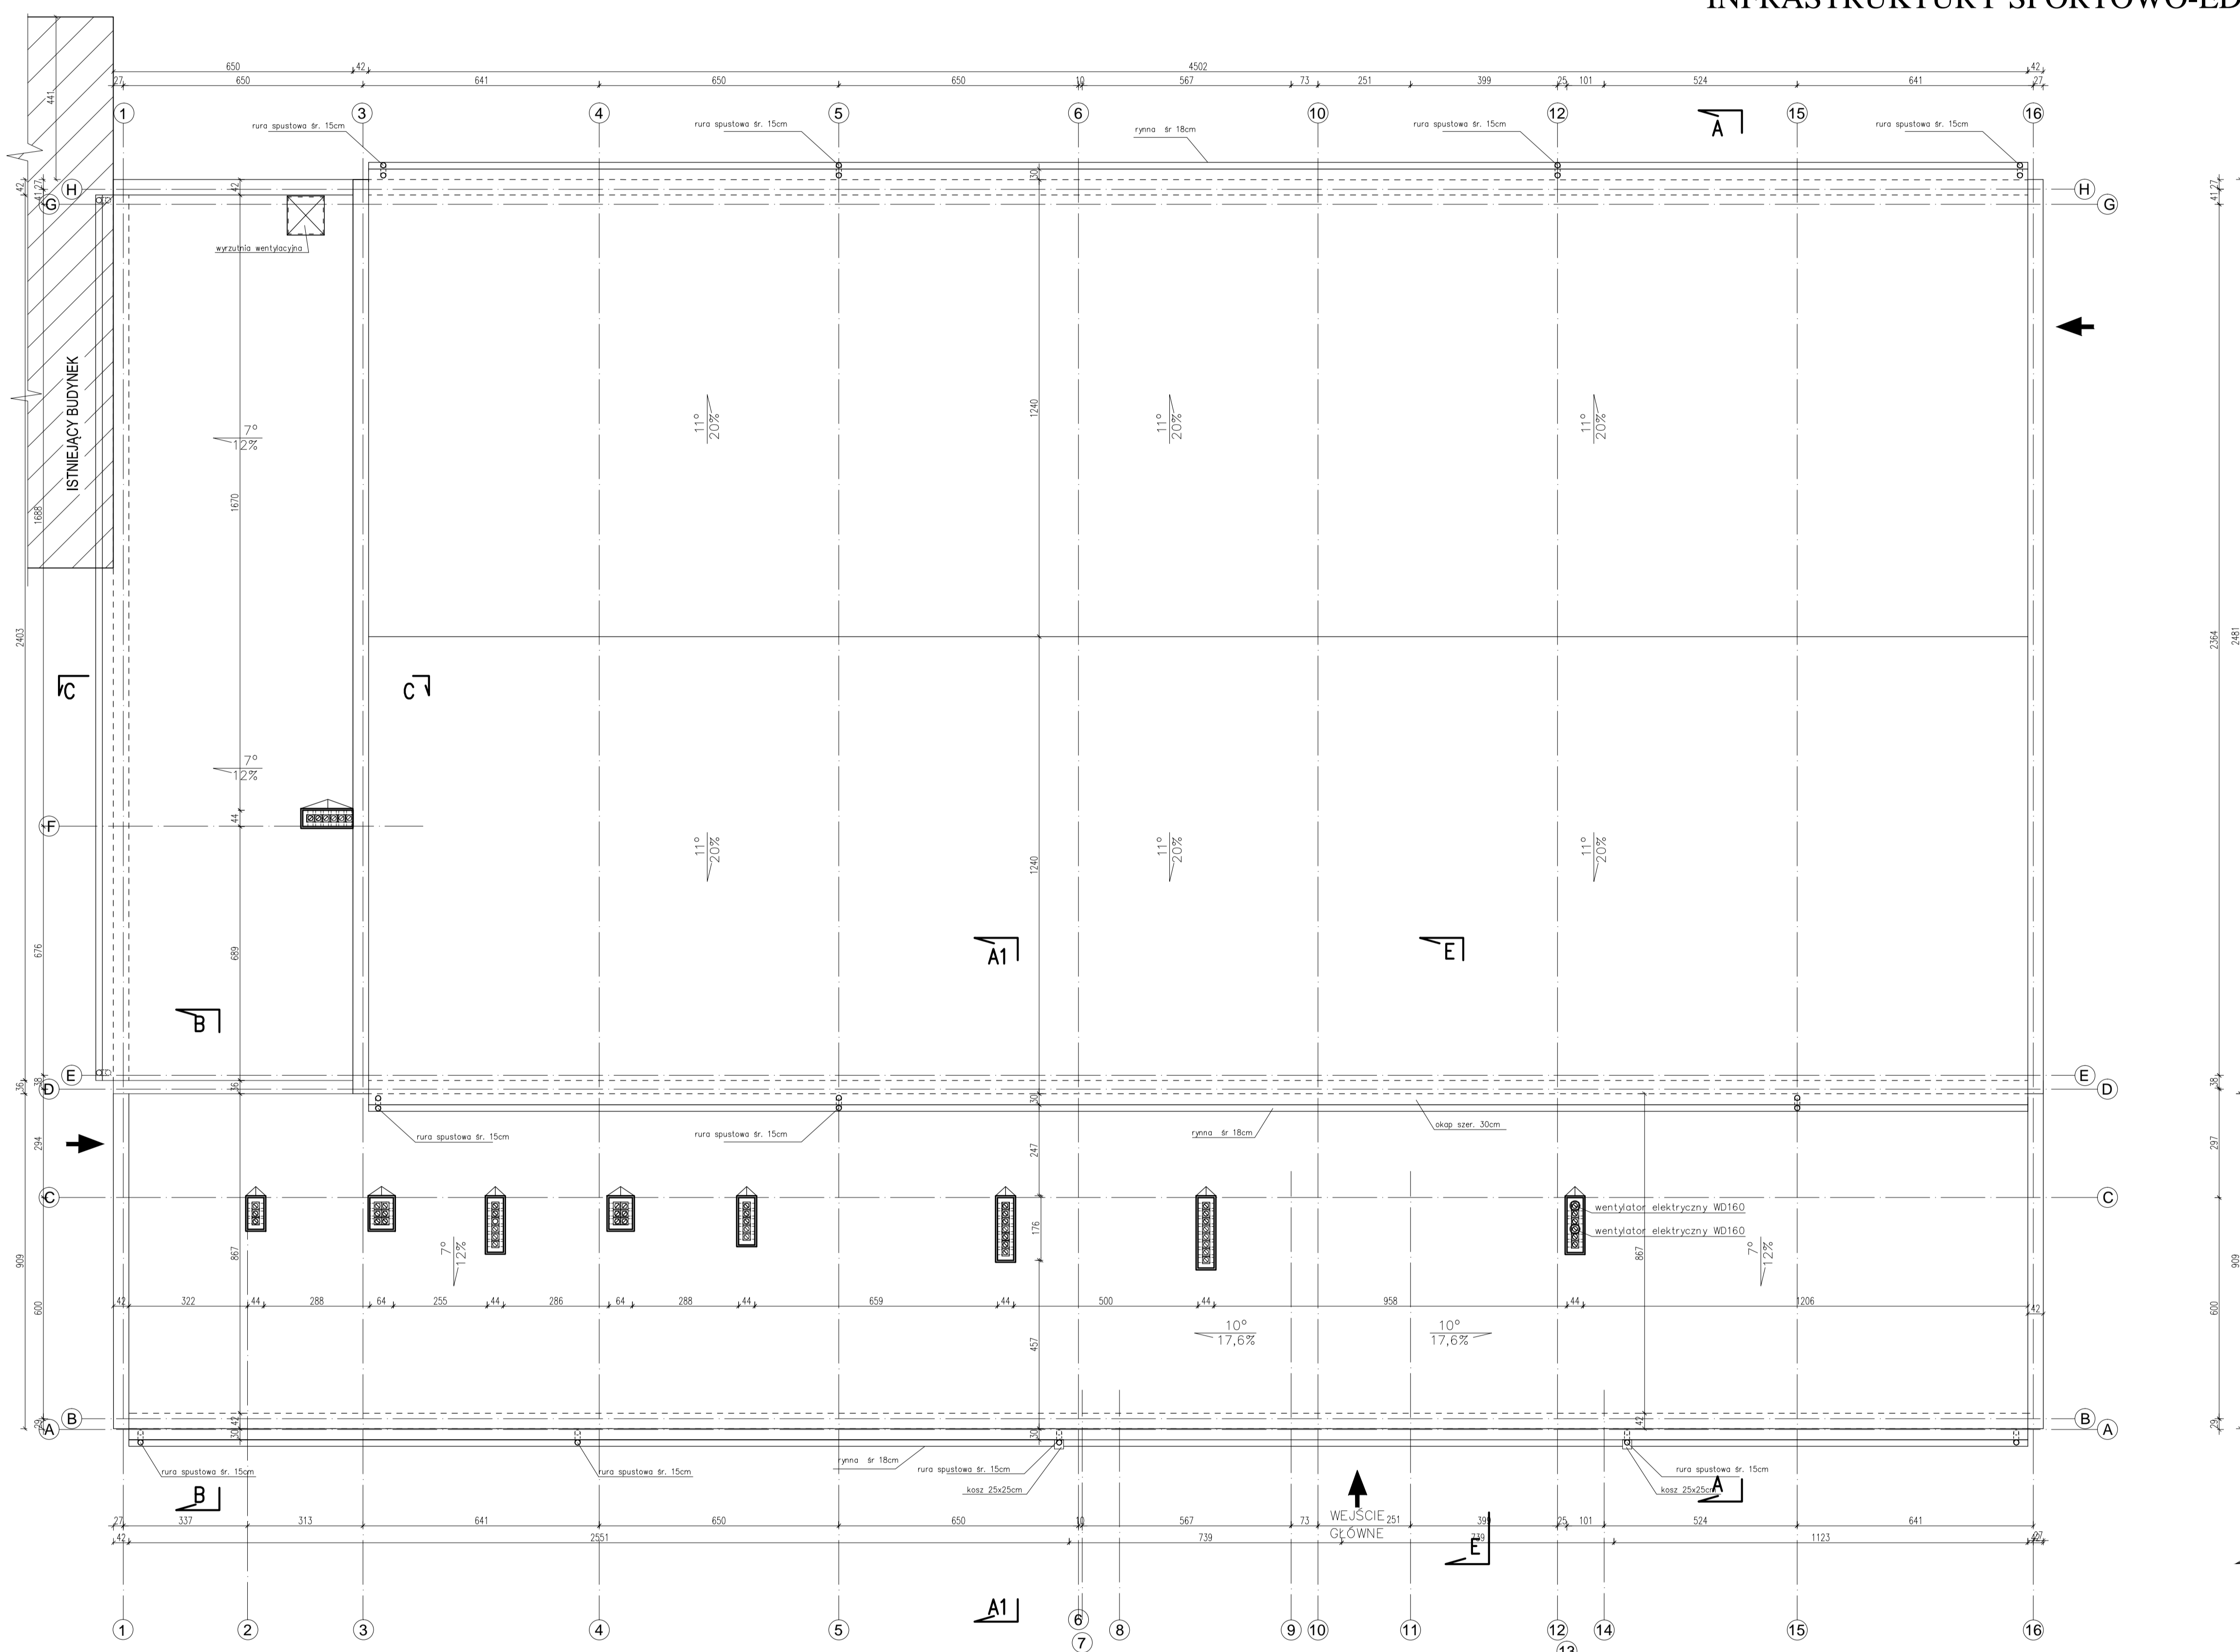

RZUT DACHU
skala 1:100

arch-dom
Białostocka 28
21-500 Białystok
tel. (843) 342-00-36

Nazwa		RZUT DACHU	
Miejsce		Strategiczna rozbudowa infrastruktury sportowo-edukacyjnej w Powiecie Mielckim, przystąpienie do budowy obiektu sportowego w miejscowości Mielno, ul. Mielno-Miejska	
Lokalizacja		Mielno, ul. Mielno-Miejska	
Inwestor		Powiat Mielki, ul. Kościuszki 3, 65-300 Mielno, Mazowiecki	
Specjalność		Architektura	Projekt
PROJEKTANT		mgr inż. arch. Marek Pręgowski	ZOBOPAS www.archdom.pl
PRZEWIDZIANY		Typ	Skala
ARCHITEKTURA		28.03.2022 r.	1:100