


MAPA DO CELÓW PROJEKTOWYCH
skala 1:500
miej. pomiarów
dla: Mikołaj Pomorski [20162-2]
nr. k. r. 33/2021
dn. 06.04.2021

1. Odcinek - Ułtów 200p
2. Odcinek - Ułtów 200p
3. Odcinek - Ułtów 200p
4. Odcinek - Ułtów 200p
5. Odcinek - Ułtów 200p

Przebieg linii wodociągowej z przylączami i studniami w granicach działki nr 104/4, z uwzględnieniem istniejącej infrastruktury i warunków terenowych. Mapa do celów projektowych, opracowana na podstawie danych geodezyjnych i pomiarów terenowych. Skala 1:500. Data: 06.04.2021.

zakres opracowania



UKŁAD ARKUSZY

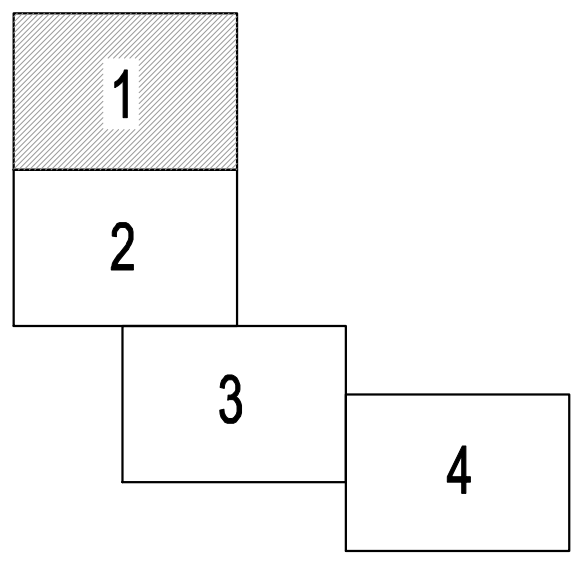

LEGENDA:


	sieć wodociągowa
	przylącze wodociągowe
	zasuwa ze skrzynką uliczną
	hydrant z zasuwą i skrzynką ul. (ND-nadziemny, PD-podziemny)
	rura osłonowa
	studnia wodomierzowa DN 400
	oznaczenie numerów działek objętych inwestycją
	linia granicy działek ewidencyjnych
	zakres aktualizacji mapy
	linie rozgraniczające teren inwestycji oraz obszar oddziaływania obiektu

SANSYSTEMS PRACOWNIA PROJEKTOWA INŻYNIERII SANITARNEJ "SANSYSTEMS" WOJCIECH PANEK <small>Adres: ul. 14-240 Szulc 507 809 828, e-mail: sansystems@wp.pl</small>		
NAZWA INWESTYCJI: BUDOWA SIECI WODOCIĄGOWEJ Z PRZYLĄCZAMI MIKOŁAJKI POMORSKIE, UL. PRABUCKA		
STADIUM:	PROJEKT BUDOWLANY	DATA:
OBJEKT:	SIEĆ WODOCIĄGOWA Z PRZYLĄCZAMI	02.2022r.
ADRES:	MIKOŁAJKI POMORSKIE, POW. SZTUM, BRĘB NR 0005 MIKOŁAJKI POMORSKIE	NR RYS.
INWESTOR:	GMINA MIKOŁAJKI POMORSKIE, UL. DZIERŻOŃSKA 2, 82-433 MIKOŁAJKI POMORSKIE	1
TYTUŁ:	PROJEKT ZAGOSPODAROWANIA TERENU	
PROJEKTOWAŁ: inż. Wojciech Panek NR UPRAWNIENI: WAM/0151/PD005/14 BRANŻA: SANITARNA	SPRAWDZIŁ: mgr inż. Andrzej Kowalski NR UPRAWNIENI: POM/0102/PWS2 BRANŻA: SANITARNA	SKALA: 1:500
<small>Oświadczam, że treść mapy, na której wykonano niniejszy projekt, jest zgodna z treścią podstawowej przez wykonawcę, mapy do celów projektowych, opracowanej w wyniku pozytywnie zweryfikowanych prac geodezyjnych. Protokół weryfikacji nr 6641/904/2021, z dnia 14.01.2022r. Wojciech Panek, upr. nr WAM/0151/PD005/14</small>		

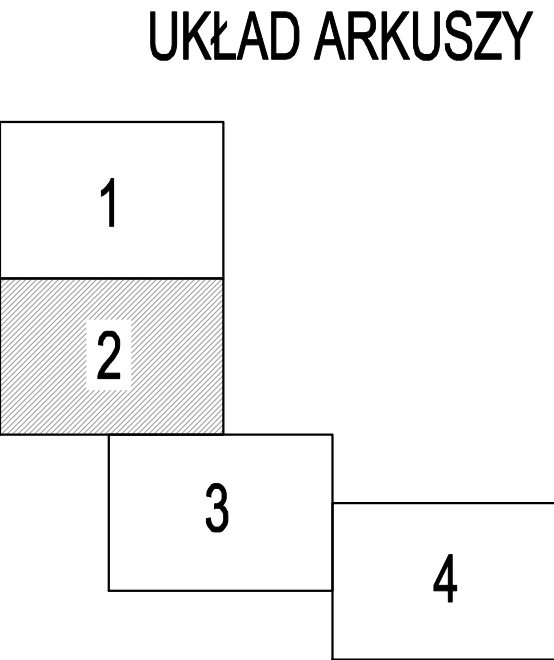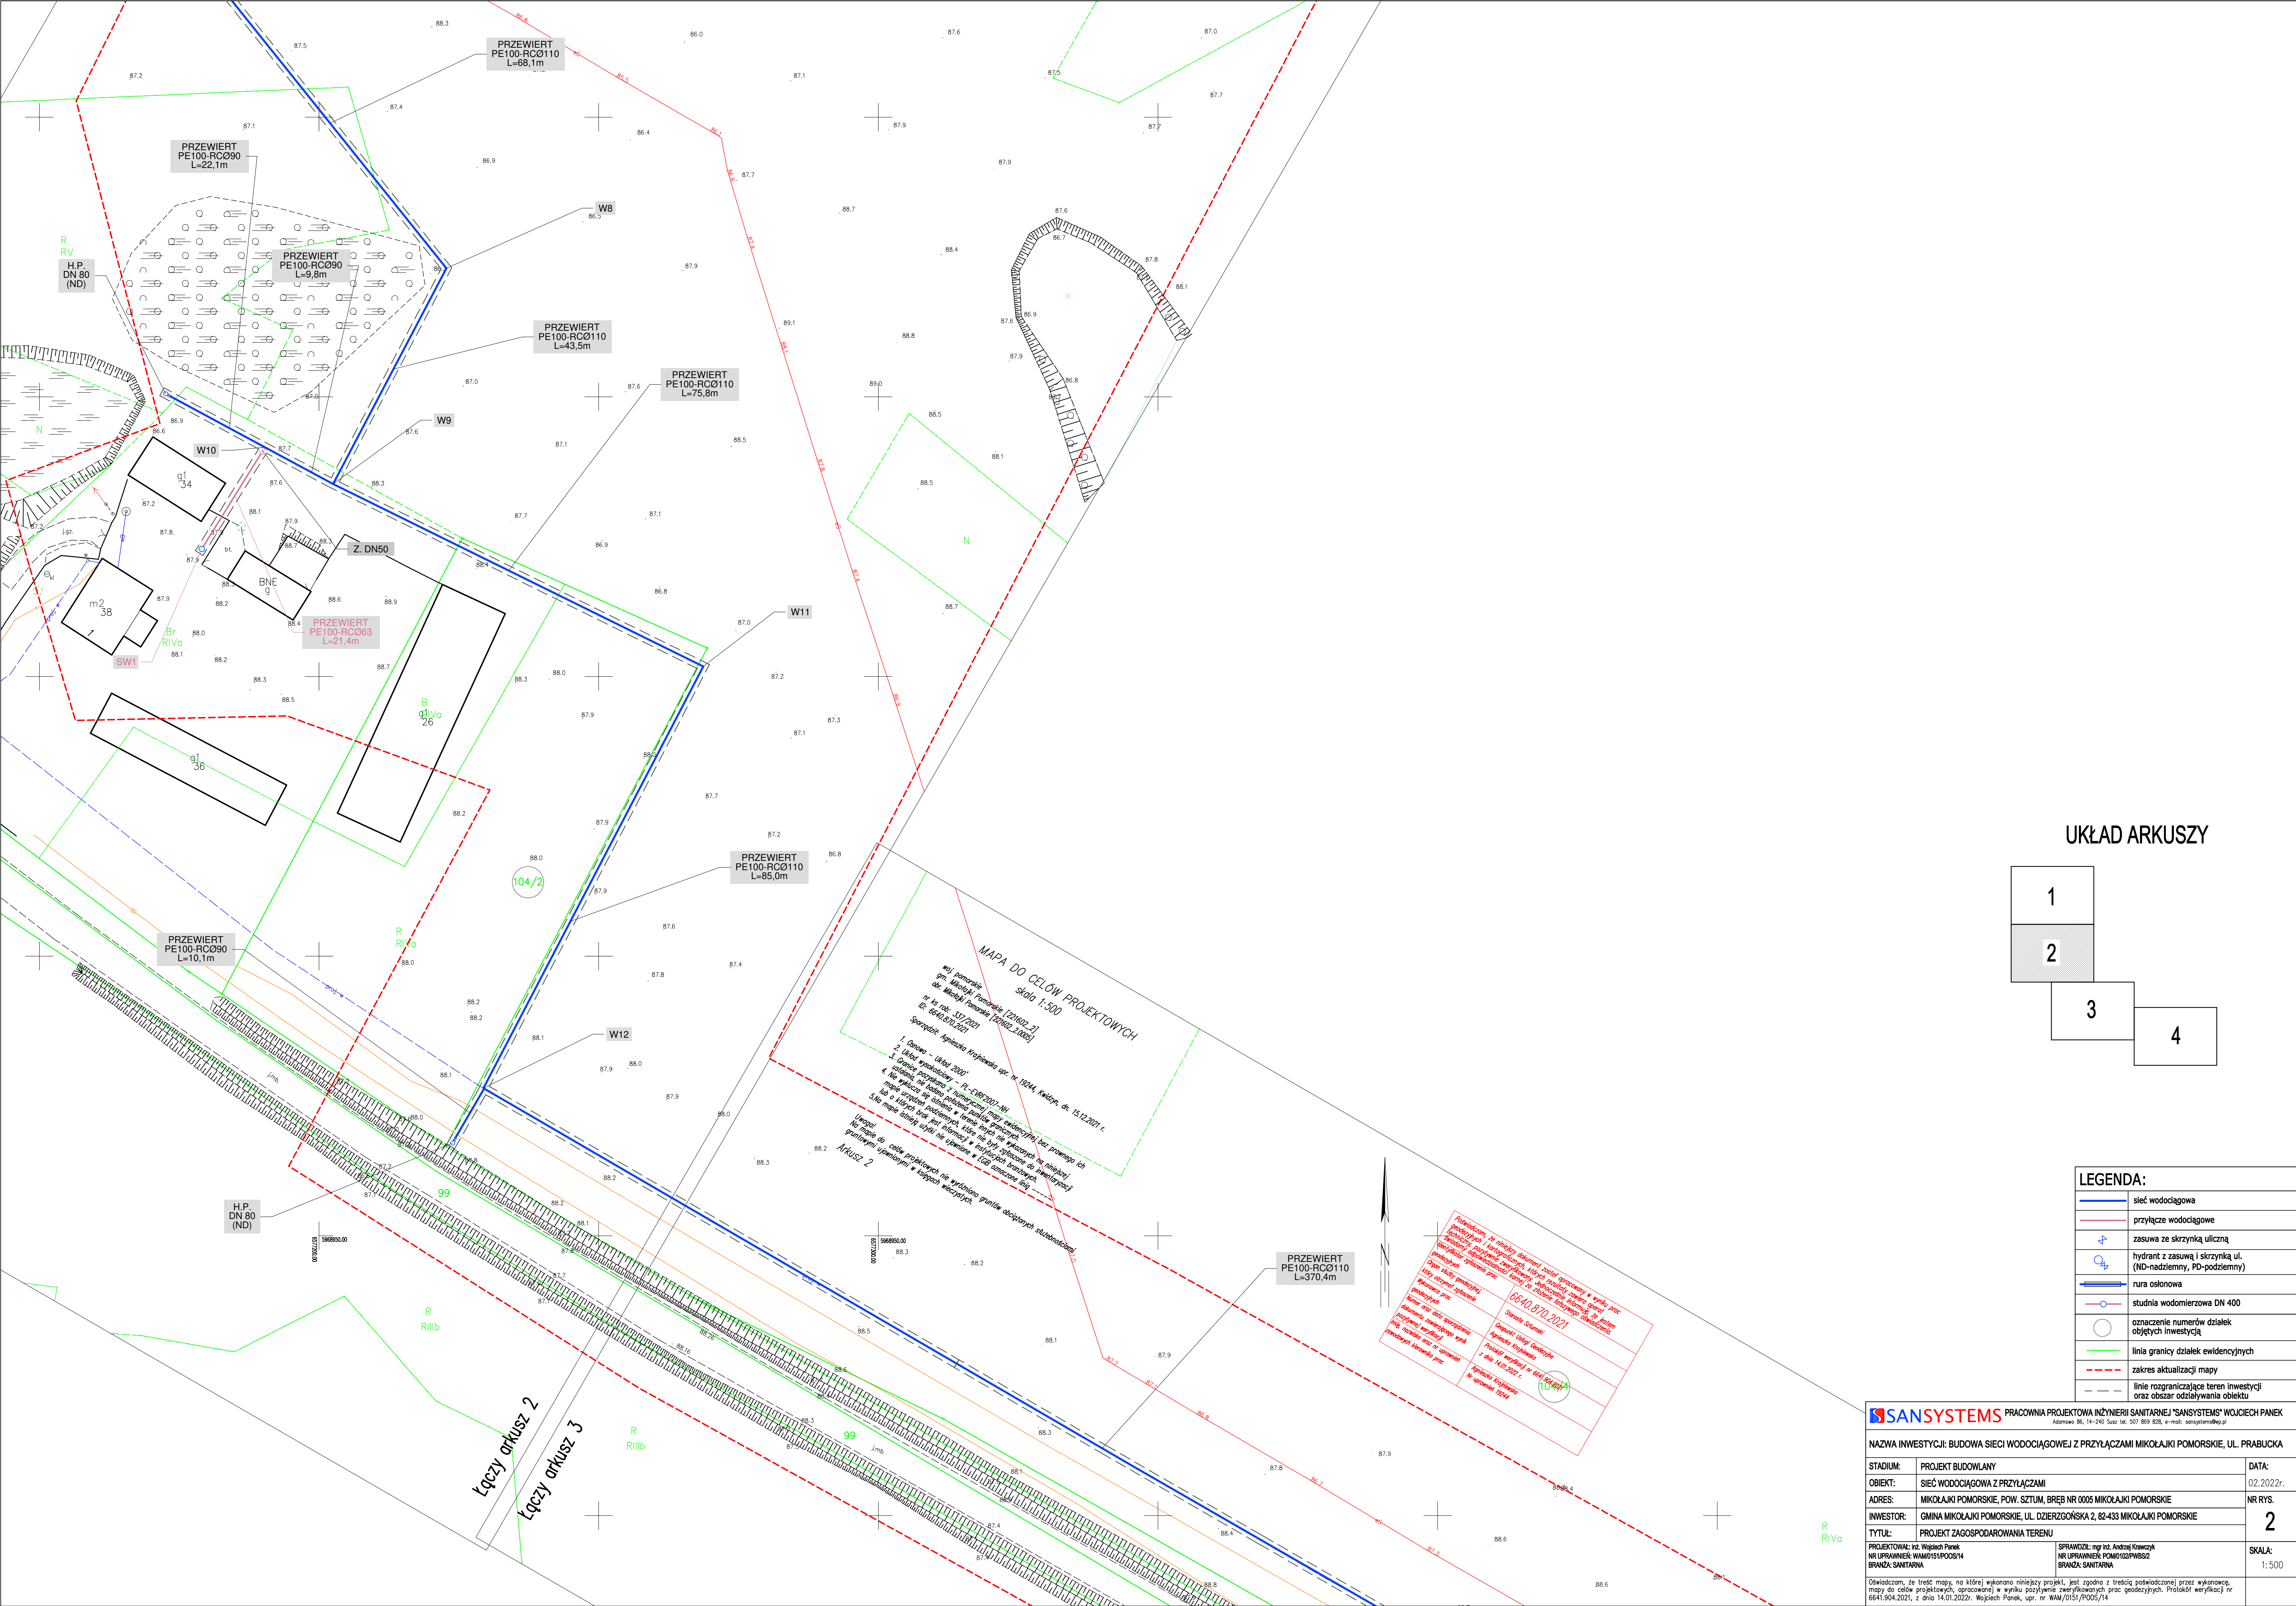


LEGENDA:	
	sieć wodociągowa
	przyłącze wodociągowe
	zasuwa ze skrzynką uliczną
	hydrant z zasuwą i skrzynką ul. (ND-nadziemny, PD-podziemny)
	rura osłonowa
	studnia wodomierzowa DN 400
	oznaczenie numerów działek objętych inwestycją
	linia granicy działek ewidencyjnych
	zakres aktualizacji mapy
	linie rozgraniczające teren inwestycji oraz obszar oddziaływania obiektu

SANSYSTEMS PRACOWNIA PROJEKTOWA INŻYNIERII SANITARNEJ "SANSYSTEMS" WOJCIECH PANEK <small>Adres: ul. 14-240 502 tel. 507 809 825, e-mail: sansystems@wp.pl</small>		
NAZWA INWESTYCJI: BUDOWA SIECI WODOCIĄGOWEJ Z PRZYŁĄCZAMI MIKOŁAJKI POMORSKIE, UL. PRABUCKA		
STADIUM:	PROJEKT BUDOWLANY	DATA: 02.2022r.
OBIEKT:	SIEĆ WODOCIĄGOWA Z PRZYŁĄCZAMI	NR RYS. 2
ADRES:	MIKOŁAJKI POMORSKIE, POW. SZTUM, BRĘB NR 005 MIKOŁAJKI POMORSKIE	
INWESTOR:	GMINA MIKOŁAJKI POMORSKIE, UL. DZIERŻOŃSKA 2, 82-433 MIKOŁAJKI POMORSKIE	
TYTUŁ:	PROJEKT ZAGOSPODAROWANIA TERENU	
PROJEKTOWAŁ: inż. Wojciech Panek NR UPRAWNIEN: WAM/0151/P005/14 BRANŻA: SANITARNA	SPRAWDZIŁ: mgr inż. Andrzej Witkowski NR UPRAWNIEN: POM/0122/PWBSZ BRANŻA: SANITARNA	SKALA: 1:500
<small>Oświadczam, że treść mapy, na której wykonano niniejszy projekt, jest zgodna z treścią podstawionej przez wykonawcę, mapy do celów projektowych, opracowanej w wyniku pozytywnie zweryfikowanych prac geodezyjnych. Protokół weryfikacji nr 6641/904/2021, z dnia 14.01.2022r. Wojciech Panek, upr. nr WAM/0151/P005/14</small>		

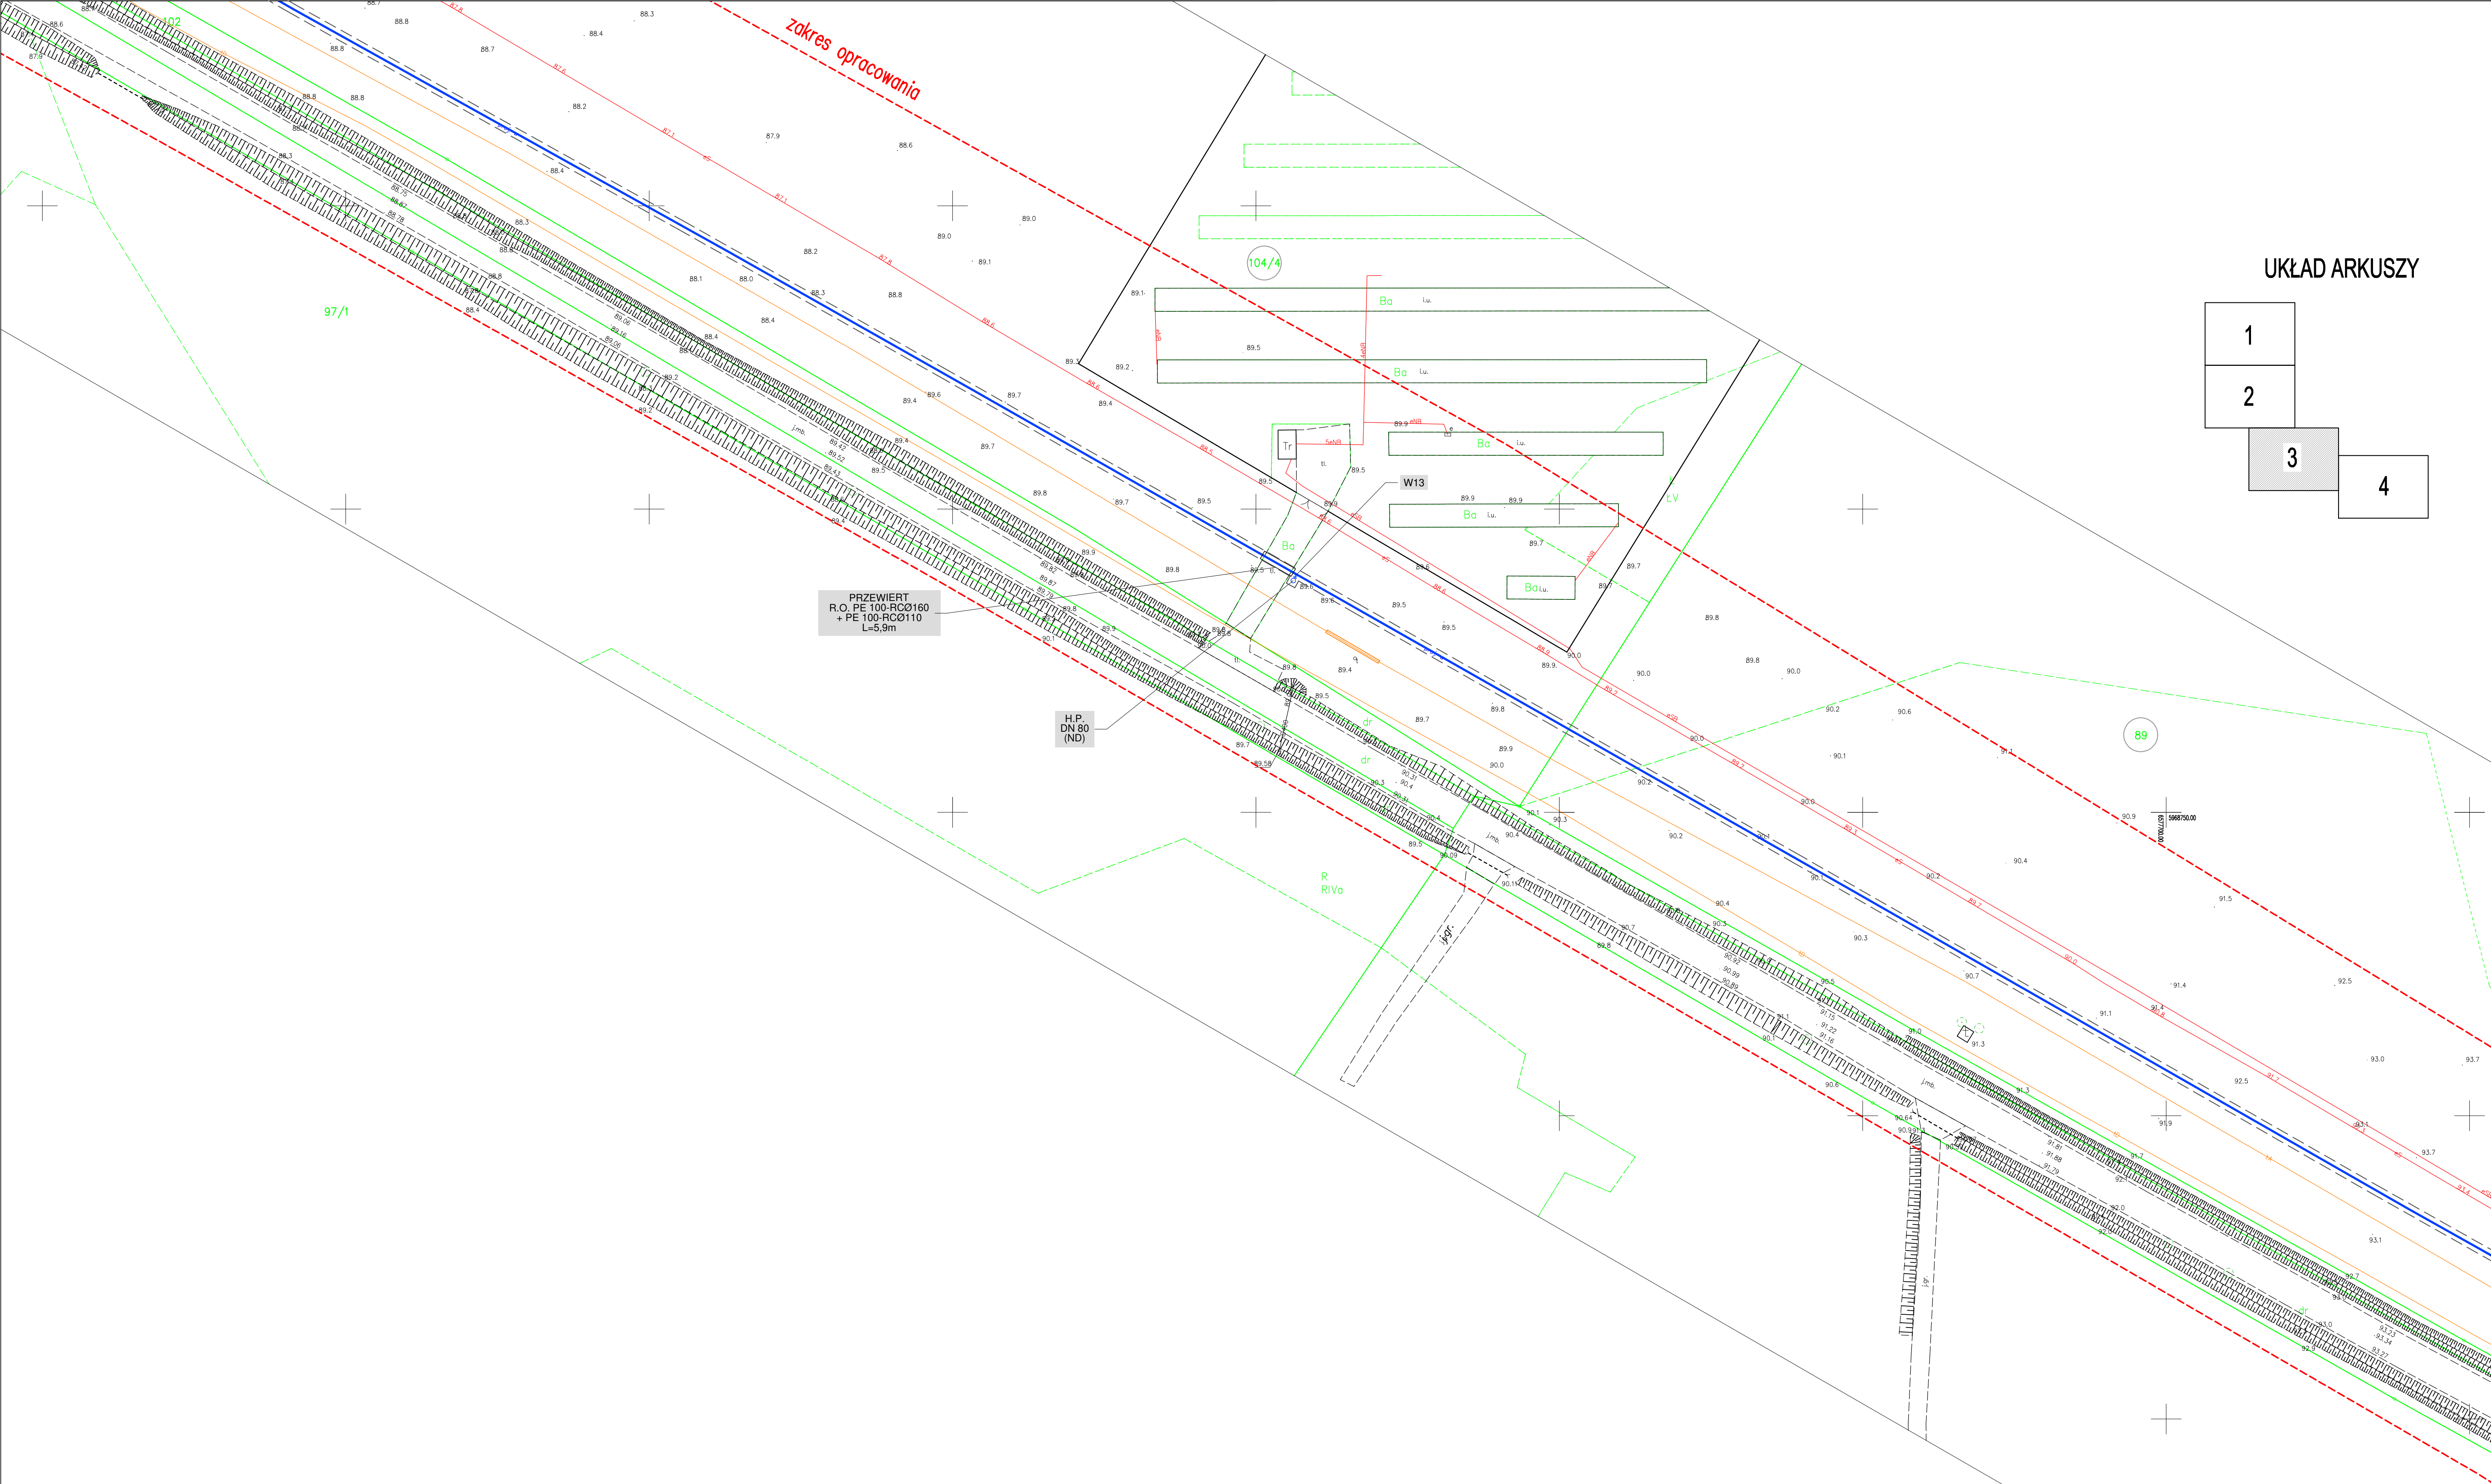

UKŁAD ARKUSZY

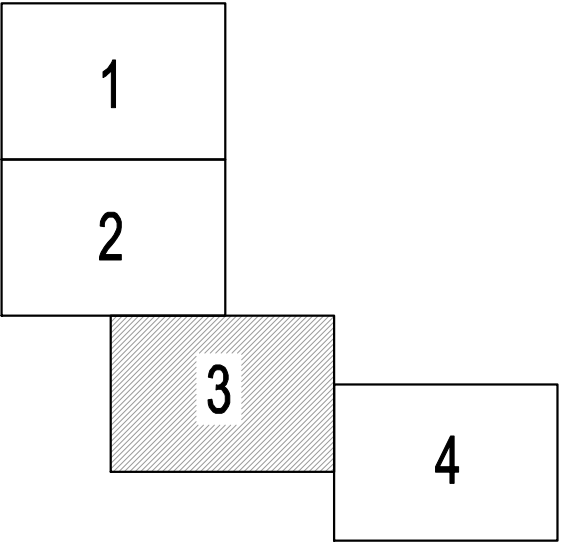

LEGENDA:	
	sieć wodociągowa
	przyłącze wodociągowe
	zasuwa ze skrzynką uliczną
	hydrant z zasuwą i skrzynką ul. (ND-nadziemny, PD-podziemny)
	nura osłonowa
	studnia wodomierzowa DN 400
	oznaczenie numerów działek objętych inwestycją
	linia granicy działek ewidencyjnych
	zakres aktualizacji mapy
	linia rozgraniczająca teren inwestycji oraz obszar oddziaływania obiektu

PRACOWNIA PROJEKTOWA INŻYNIERII SANITARNEJ "SANSYSTEMS" WOJCIECH PANEK <small>Adama 96, 14-240 Suż tel. 507 889 828, e-mail: sansystems@wp.pl</small>	
NAZWA INWESTYCJI: BUDOWA SIECI WODOCIĄGOWEJ Z PRZYŁĄCZAMI MIKOŁAJKI POMORSKIE, UL. PRABUCKA	
STADIUM:	PROJEKT BUDOWLANY
DATA:	02.2022r.
OBJEKT:	SIEĆ WODOCIĄGOWA Z PRZYŁĄCZAMI
ADRES:	MIKOŁAJKI POMORSKIE, POW. SZTUM, BRĘB NR 0005 MIKOŁAJKI POMORSKIE
INWESTOR:	GMINA MIKOŁAJKI POMORSKIE, UL. DZIERŻOŃSKA 2, 82-433 MIKOŁAJKI POMORSKIE
TYTUŁ:	PROJEKT ZAGOSPODAROWANIA TERENU
PROJEKTOWAŁ: inż. Wojciech Panek NR UPRAWNIENI: WAM/0151/P005/14 BRANŻA: SANITARNIA	SPRAWDZIŁ: mgr inż. Andrzej Kowczyk NR UPRAWNIENI: POM/0102/PWBS2 BRANŻA: SANITARNIA
Oświadczam, że treść mapy, na której wykonano niniejszy projekt, jest zgodna z treścią potwierdzonej przez wykonawcę, mapy do celów projektowych, opracowanej w wyniku pozytywnie zweryfikowanych prac geodezyjnych. Protokół weryfikacji nr 6641/904/2021, z dnia 14.01.2022r. Wojciech Panek, upr. nr WAM/0151/P005/14	
SKALA: 1:500	

