



<div>ARH+ARCHITEKCI SP. Z O.O.</div> <div>ARH+ architekci sp. z o.o. ul. Grochowa 11/10; 15-369 Białystok tel.: +48 502 037 769 e-mail: arhplus.biuro@gmail.com</div>			Nazwa inwestycji: Przebudowa budynku na chłodnię sadzonek	
mgr inż. arch. Andrzej Rydzewski BŁ-PdOKK/46/2004 do projektowania w specjalności architektonicznej bez ograniczeń			Tytuł rysunku: Inwentaryzacja. Rzut parteru	
			Projekt chroniony prawem autorskim zgodnie z Ustawą o Prawie Autorskim i prawach Pokrewnych (Dz.U.Nr24, poz.83 z dn. 04.02.1994r). Powielanie niniejszego rysunku w całości lub we fragmencie bez zgody autora projektu jest zabronione	
			Skala: 1:100	Nr rysunku: INW.1

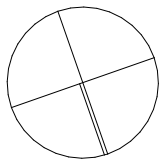

N

A

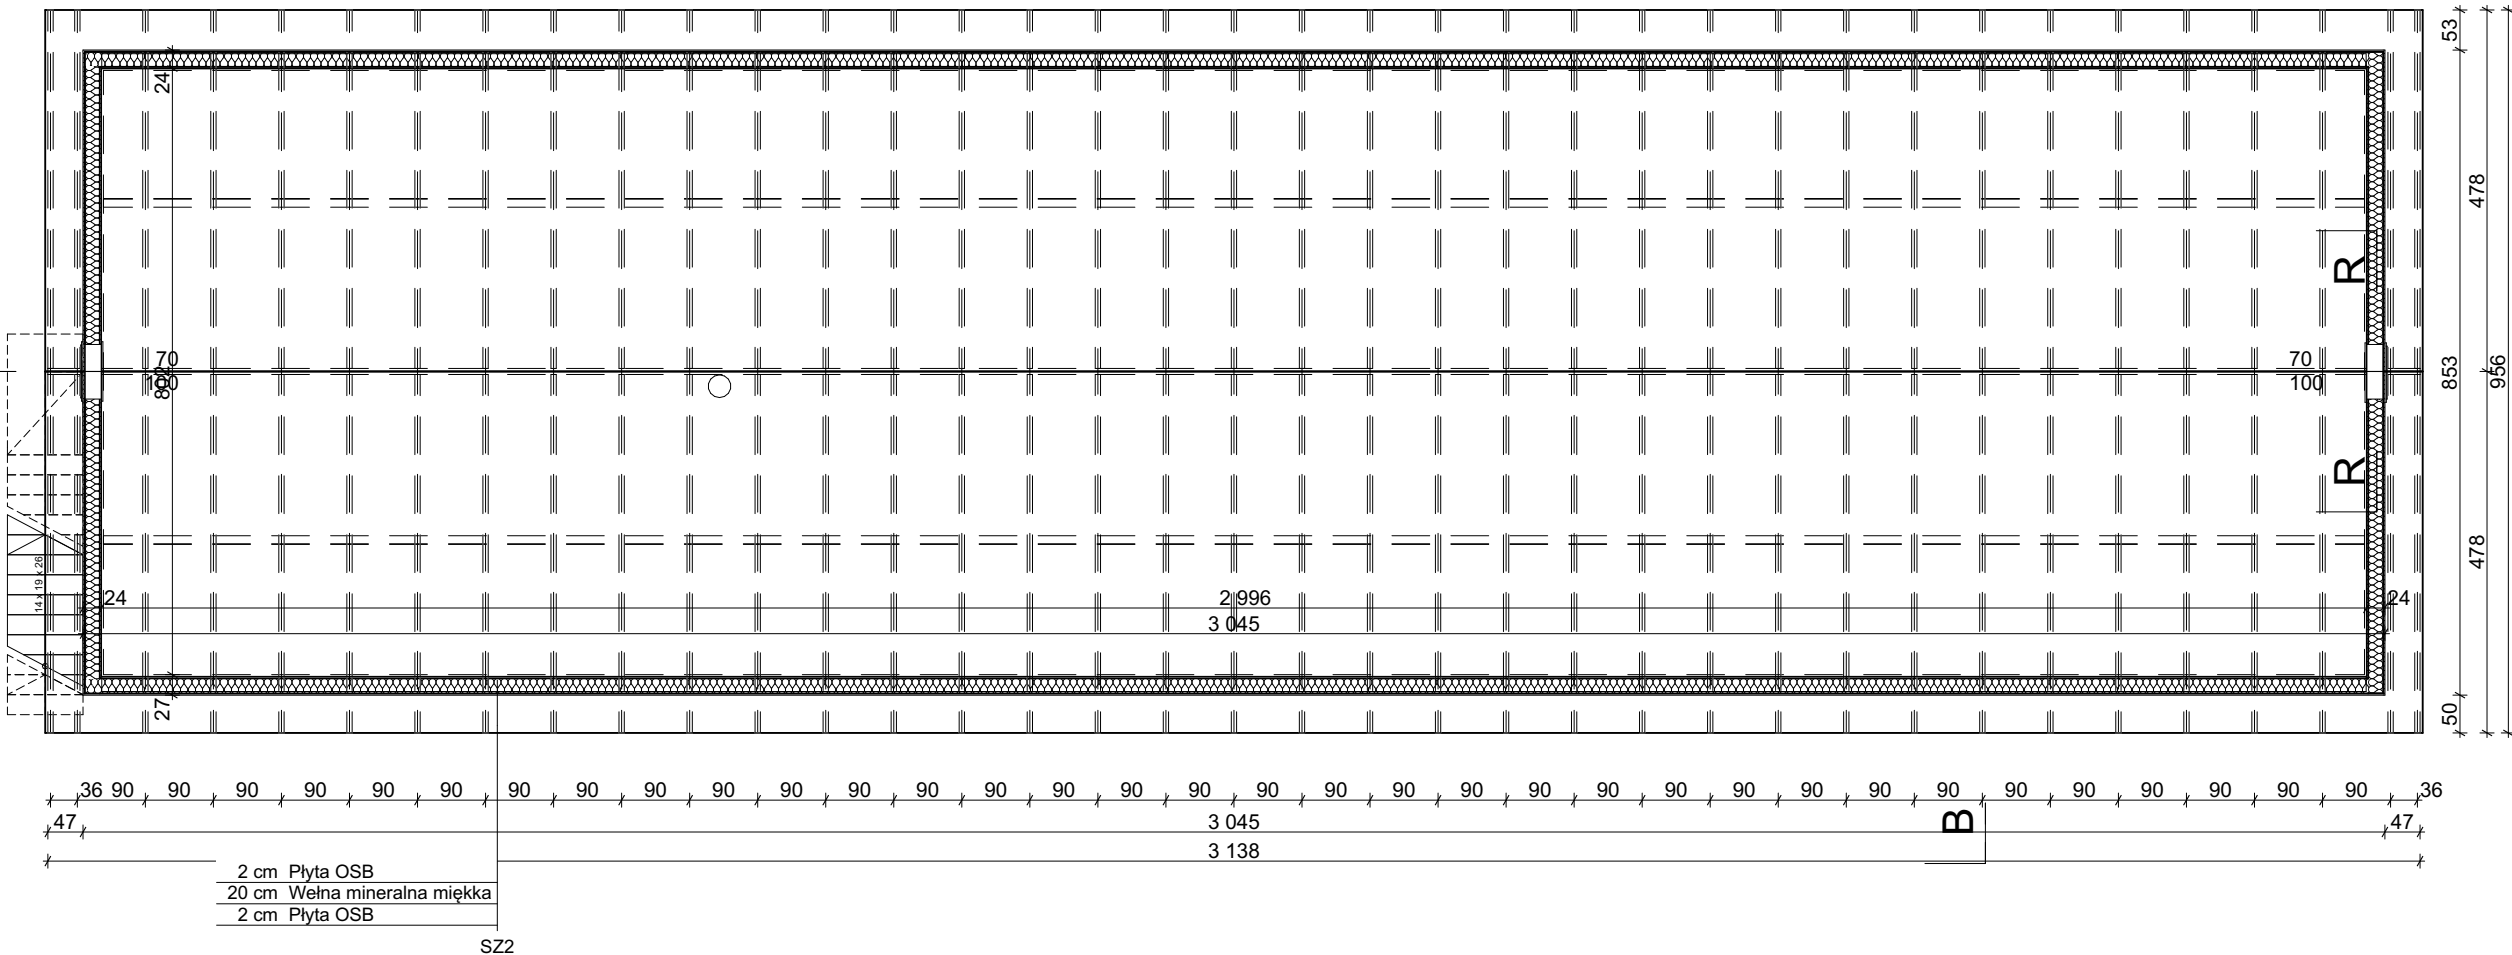

A

ARH+
ARCHITEKCI SP. Z O.O.

ARH+ architekci sp. z o.o.
ul. Grochowa 11/10; 15-369 Białystok
tel.: +48 502 037 769
e-mail: arhplus.biuro@gmail.com

PROJEKTANT:
mgr inż. arch. Andrzej Rydzewski
BŁ-PdOKK/46/2004 do projektowania w
specjalności architektonicznej bez ograniczeń

DATA
31-05-2024

PODPIS:


Nazwa inwestycji:
Przebudowa budynku na chłodnie sadzonek

Tytuł rysunku:


Inwentaryzacja. Rzut poddasza

Projekt chroniony prawem autorskim zgodnie z Ustawą o
Prawie Autorskim i prawach Pokrewnych (Dz.U.Nr24, poz.83
z dn. 04.02.1994r). Powielanie niniejszego rysunku w całości
lub we fragmencie bez zgody autora projektu jest zabronione


Skala:
1:100
Nr rysunku:
INW.2

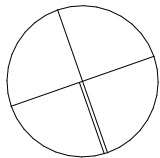


N

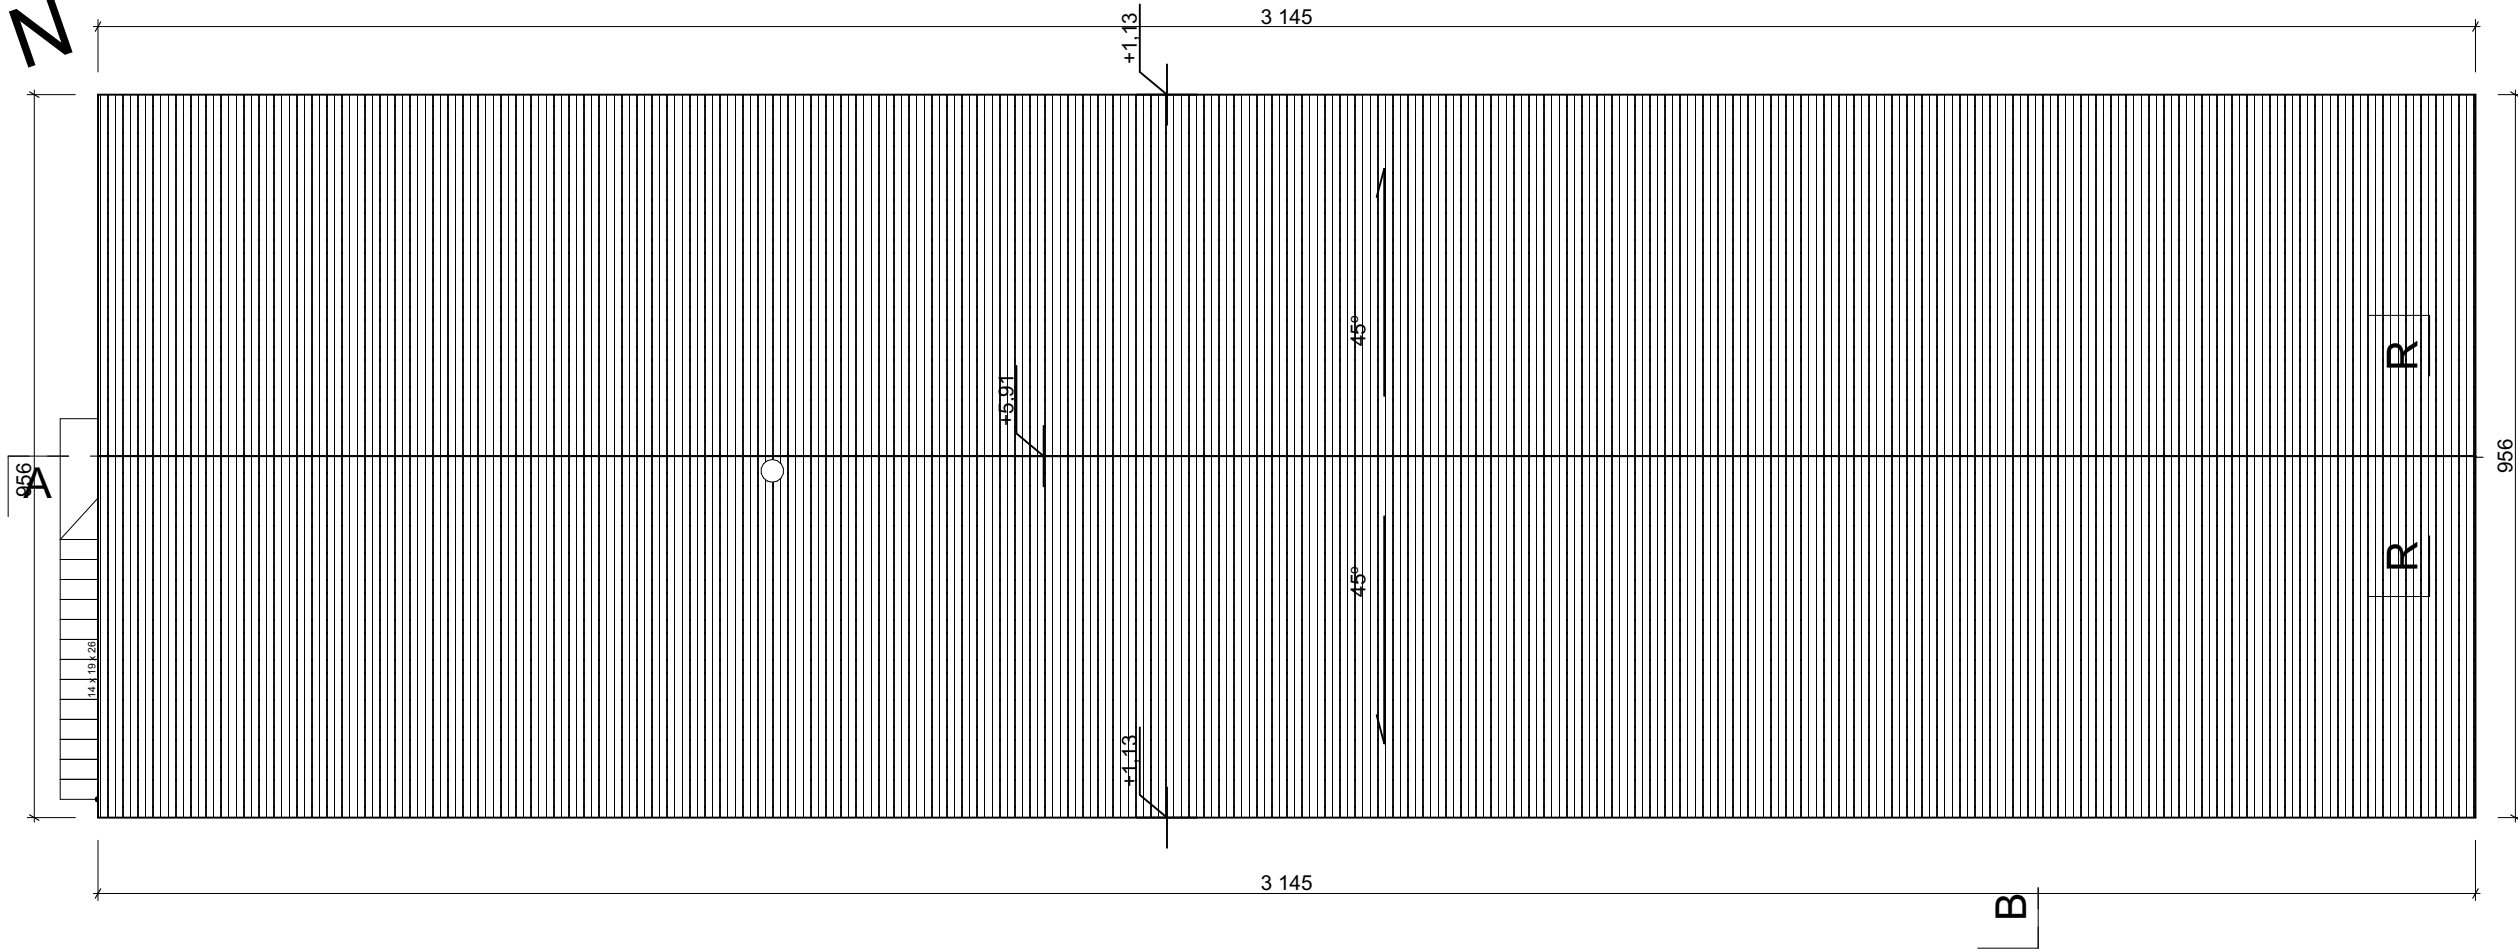


<div>ARH+ARCHITEKCI SP. Z O.O.</div> <div>ARH+ architekci sp. z o.o. ul. Grochowa 11/10; 15-369 Białystok tel.: +48 502 037 769 e-mail: arhplus.biuro@gmail.com</div>			Nazwa inwestycji: Przebudowa budynku na chłodnie sadzonek	
PROJEKTANT: mgr inż. arch. Andrzej Rydzewski BŁ-PdOKK/46/2004 do projektowania w specjalności architektonicznej bez ograniczeń	DATA 31-05-2024	PODPIS:	Tytuł rysunku: Inwentaryzacja. Rzut dachu	
Projekt chroniony prawem autorskim zgodnie z Ustawą o Prawie Autorskim i prawach Pokrewnych (Dz.U.Nr24, poz.83 z dn. 04.02.1994r). Powielanie niniejszego rysunku w całości lub we fragmencie bez zgody autora projektu jest zabronione			Skala: 1:100	Nr rysunku: INW.3

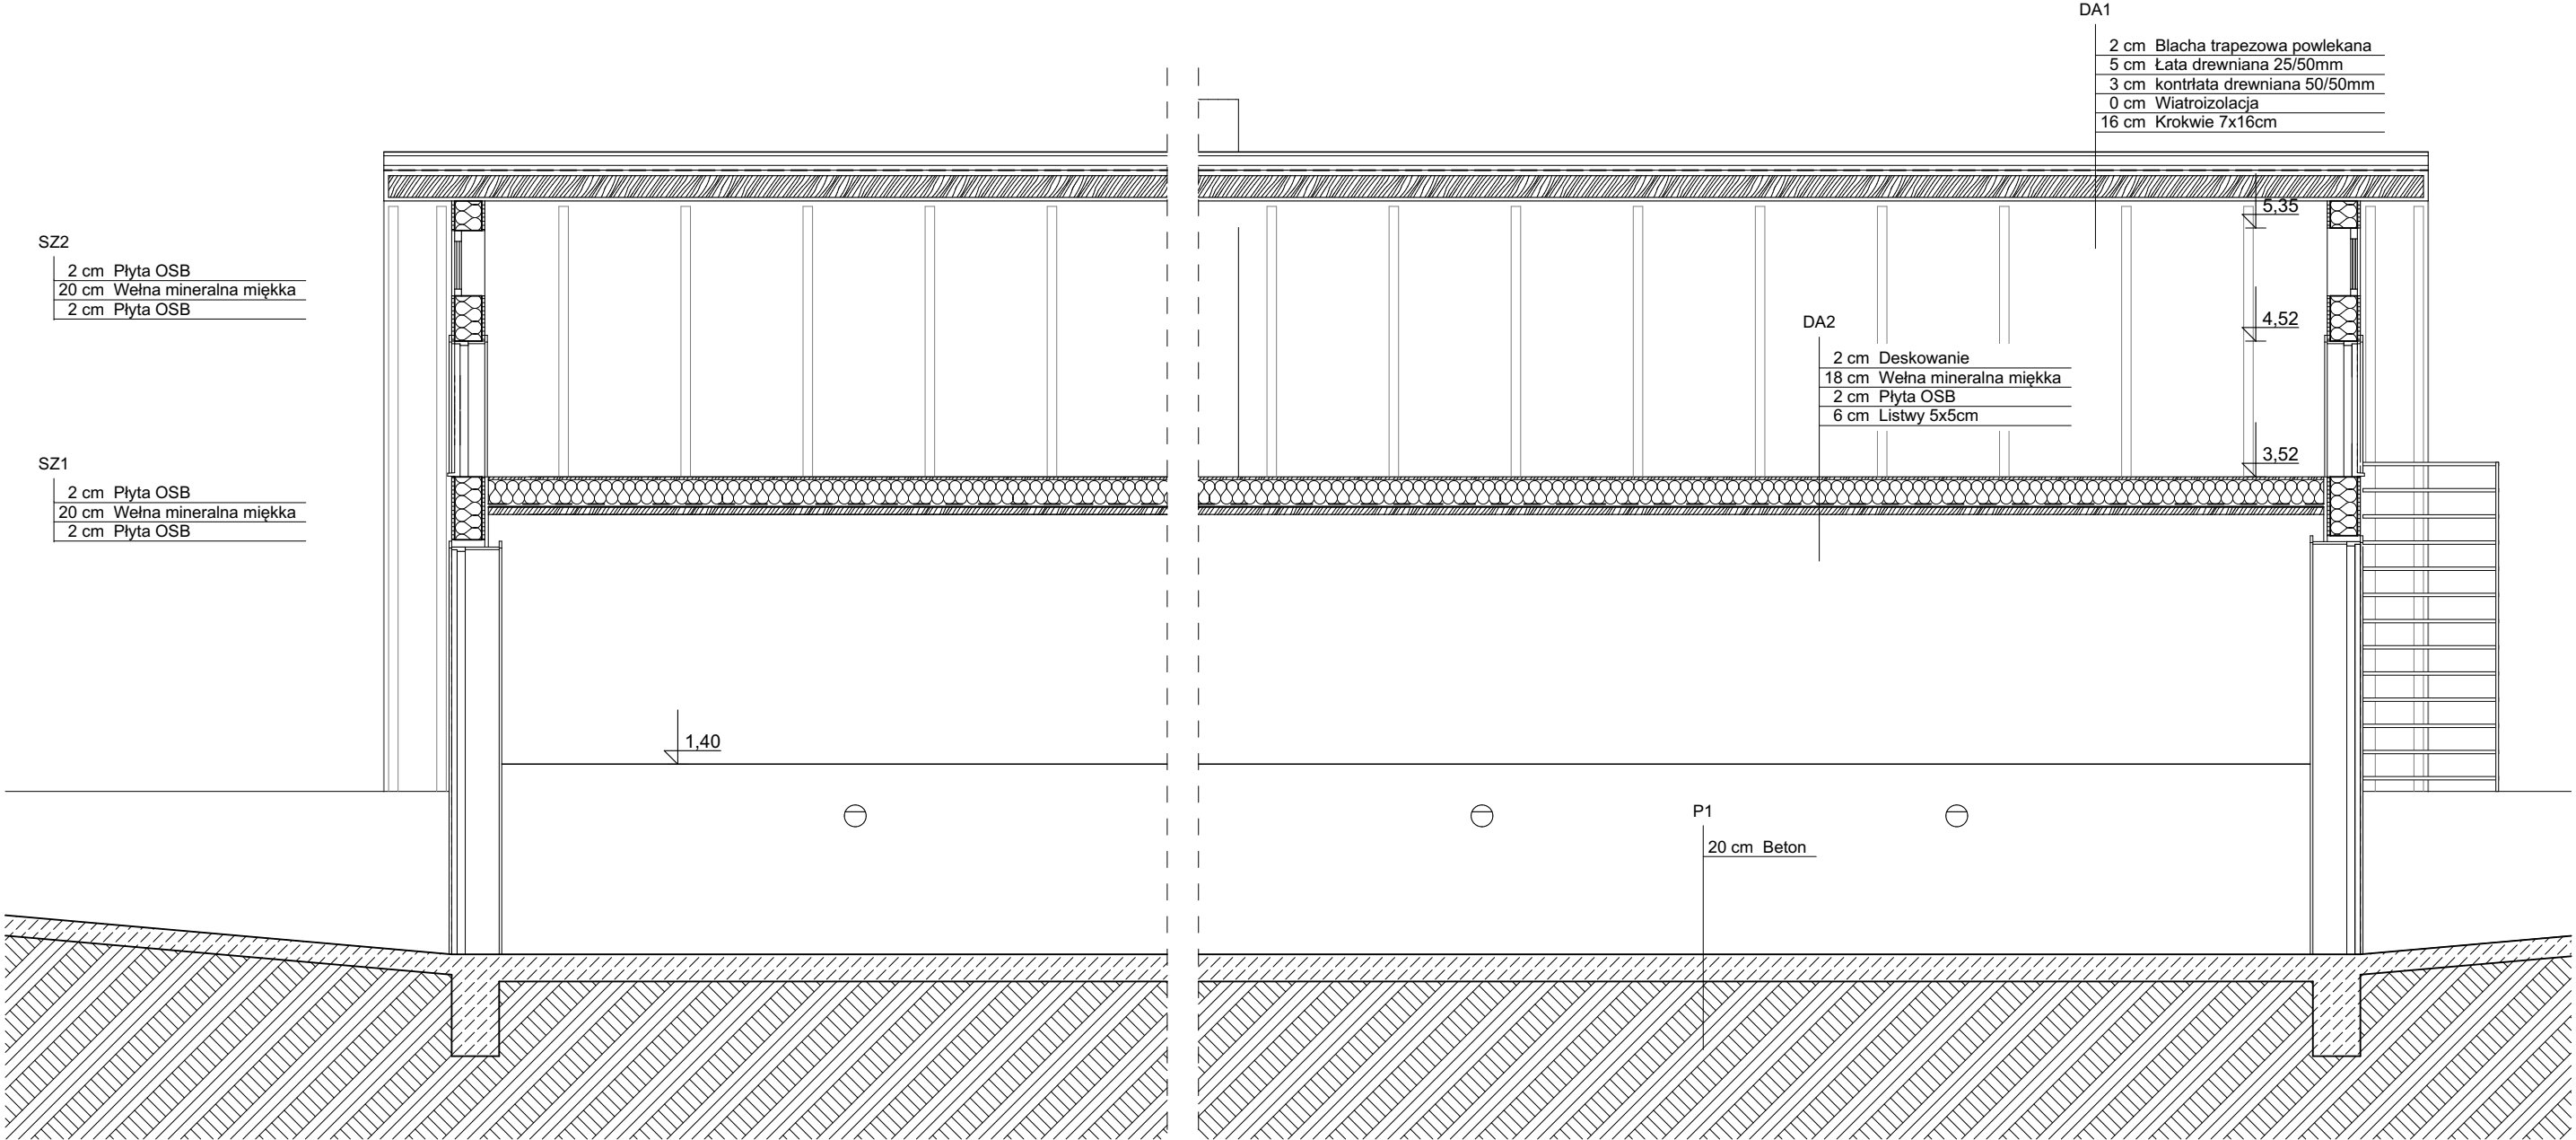


ARH+ <small>ARCHITEKCI SP. Z O.O.</small>			ARH+ architekci sp. z o.o. ul. Grochowa 11/10; 15-369 Białystok tel.: +48 502 037 769 e-mail: arhplus.biuro@gmail.com		
PROJEKTANT:			DATA	PODPIS:	Nazwa inwestycji:
mgr inż. arch. Andrzej Rydzewski BŁ-PdOKK/46/2004 do projektowania w specjalności architektonicznej bez ograniczeń			31-05-2024		Przebudowa budynku na chłodnie sadzonek
					Tytuł rysunku:
					Inwentaryzacja. Przekrój A-A
					Projekt chroniony prawem autorskim zgodnie z Ustawą o Prawie Autorskim i prawach Pokrewnych (Dz.U.Nr24, poz.83 z dn. 04.02.1994r). Powielanie niniejszego rysunku w całości lub we fragmencie bez zgody autora projektu jest zabronione
					Skala: 1:50
					Nr rysunku: INW.4

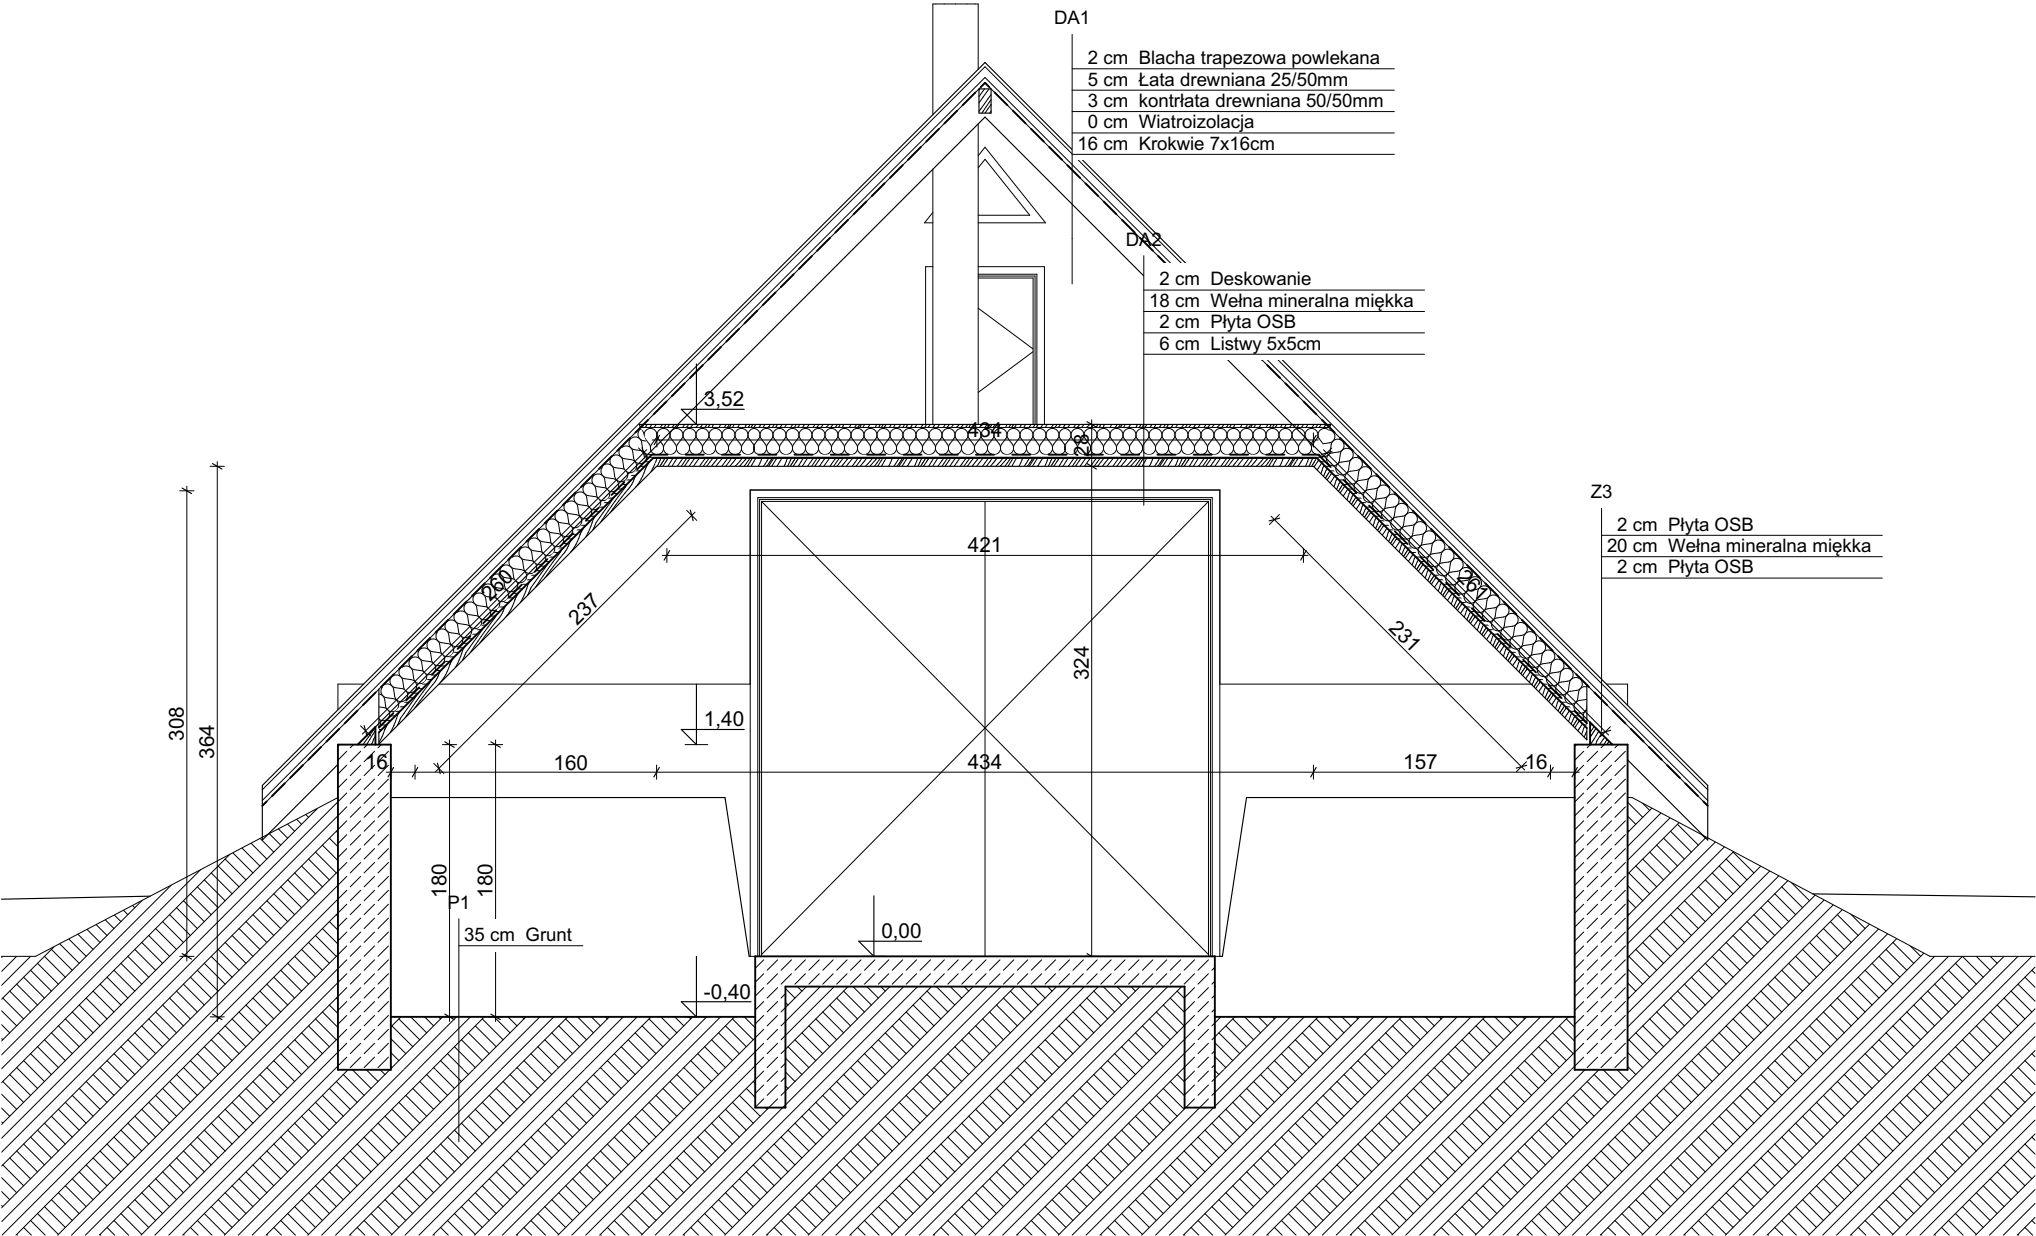

<div>ARH+ARCHITEKCI SP. Z O.O.</div> <div>ARH+ architekci sp. z o.o. ul. Grochowa 11/10; 15-369 Białystok tel.: +48 502 037 769 e-mail: arhplus.biuro@gmail.com</div>			Nazwa inwestycji: Przebudowa budynku na chłodnie sadzonek	
PROJEKTANT: mgr inż. arch. Andrzej Rydzewski BŁ-PdOKK/46/2004 do projektowania w specjalności architektonicznej bez ograniczeń	DATA 31-05-2024	PODPIS:	Tytuł rysunku: Inwentaryzacja. Przekrój B-B	
Projekt chroniony prawem autorskim zgodnie z Ustawą o Prawie Autorskim i prawach Pokrewnych (Dz.U.Nr24, poz.83 z dn. 04.02.1994r). Powielanie niniejszego rysunku w całości lub we fragmencie bez zgody autora projektu jest zabronione			Skala: 1:50	Nr rysunku: INW.5

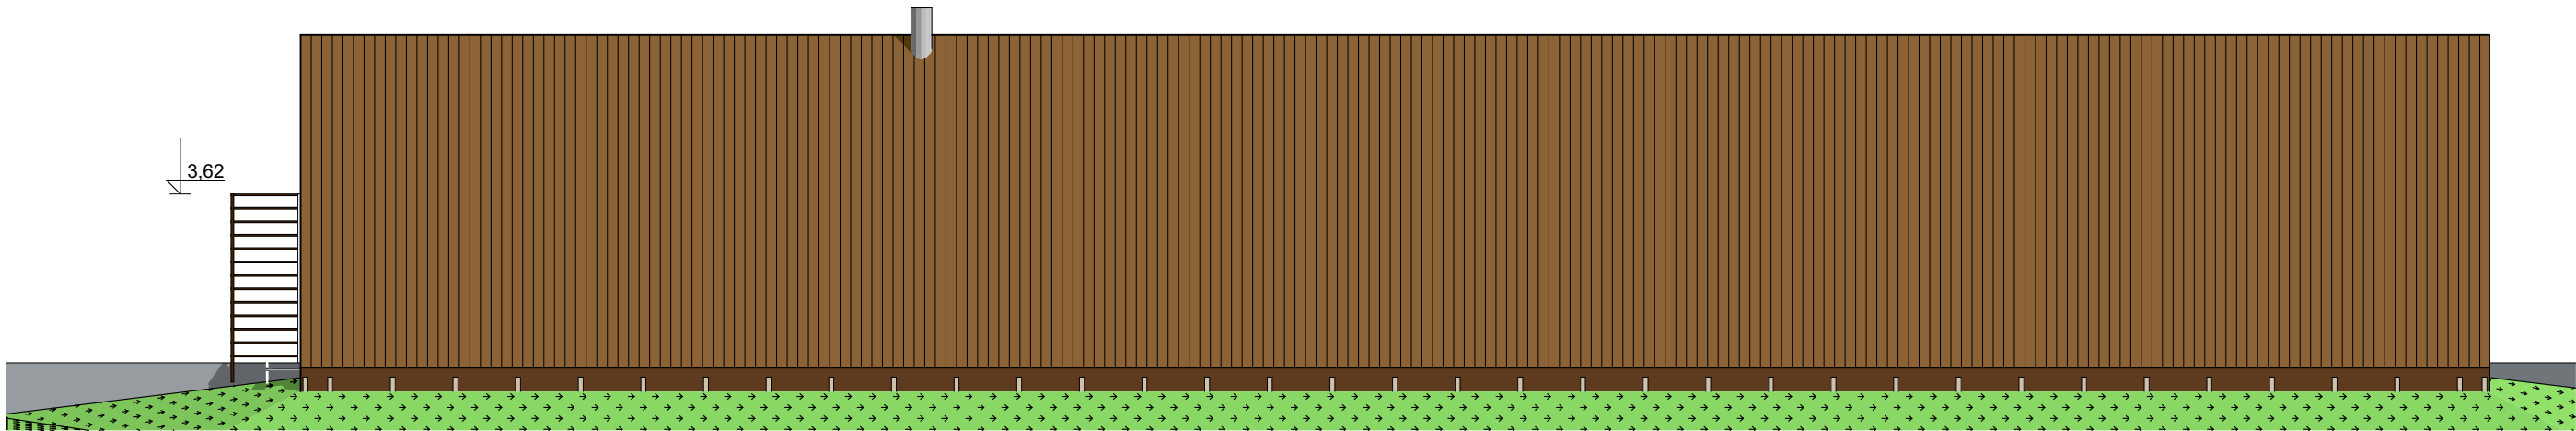


PN Elewacja Północna 1:100

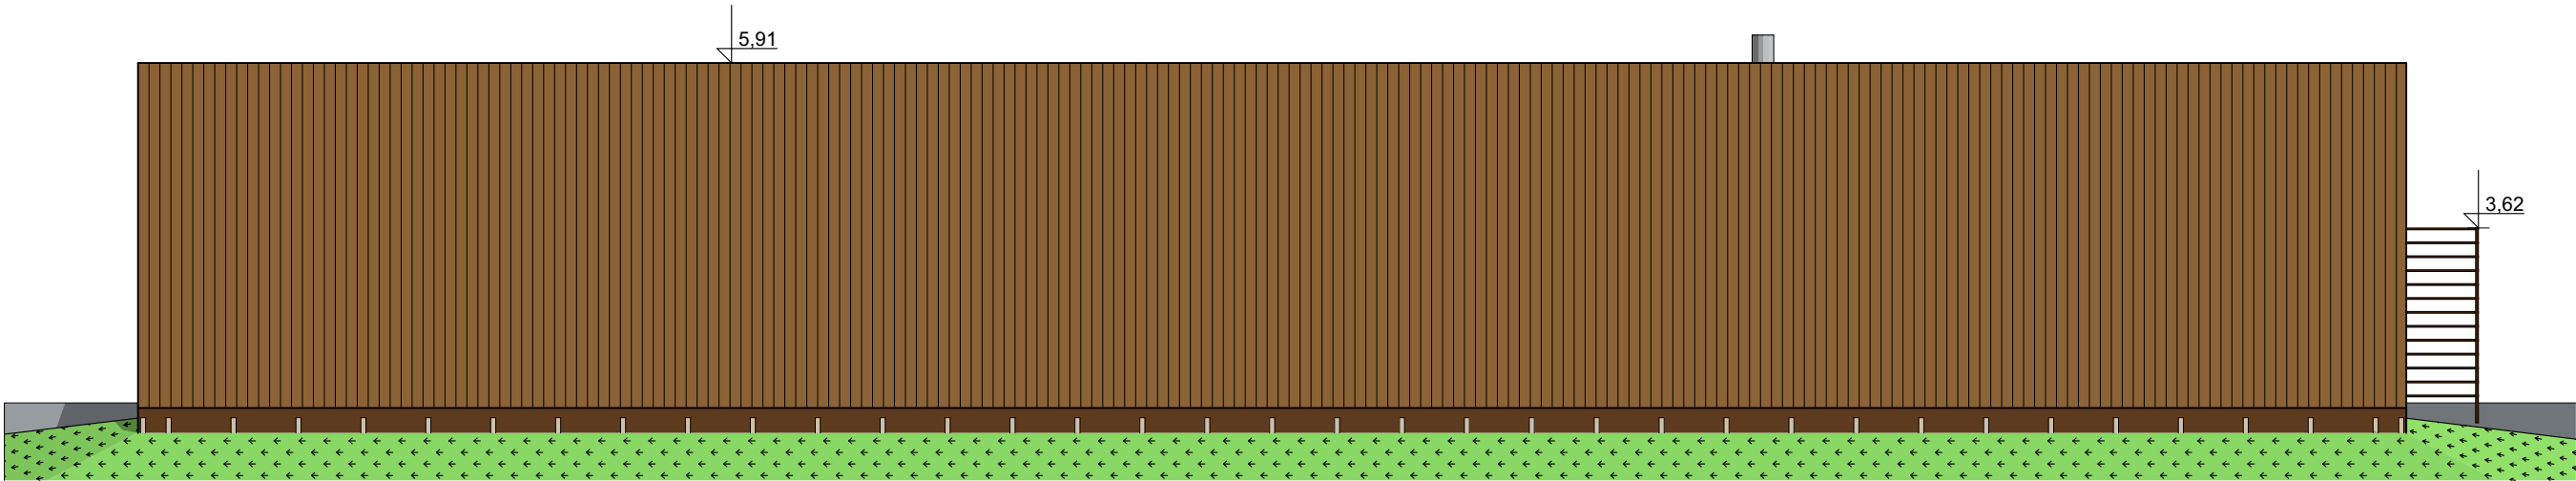


PD Elewacja Południowa 1:100

<div>ARH+ ARCHITEKCI SP. Z O.O.</div> <div>ARH+ architekci sp. z o.o. ul. Grochowa 11/10; 15-369 Białystok tel.: +48 502 037 769 e-mail: arhplus.biuro@gmail.com</div>			Nazwa inwestycji: Przebudowa budynku na chłodnie sadzonek	
PROJEKTANT: mgr inż. arch. Andrzej Rydzewski BŁ-PdOKK/46/2004 do projektowania w specjalności architektonicznej bez ograniczeń	DATA 31-05-2024	PODPIS:	Tytuł rysunku: Inwentaryzacja. Elewacja N i S	
			Projekt chroniony prawem autorskim zgodnie z Ustawą o Prawie Autorskim i prawach Pokrewnych (Dz.U.Nr24, poz.83 z dn. 04.02.1994r). Powielanie niniejszego rysunku w całości lub we fragmencie bez zgody autora projektu jest zabronione	<div>Skala: 1:100</div> <div>Nr rysunku: INW.6</div>

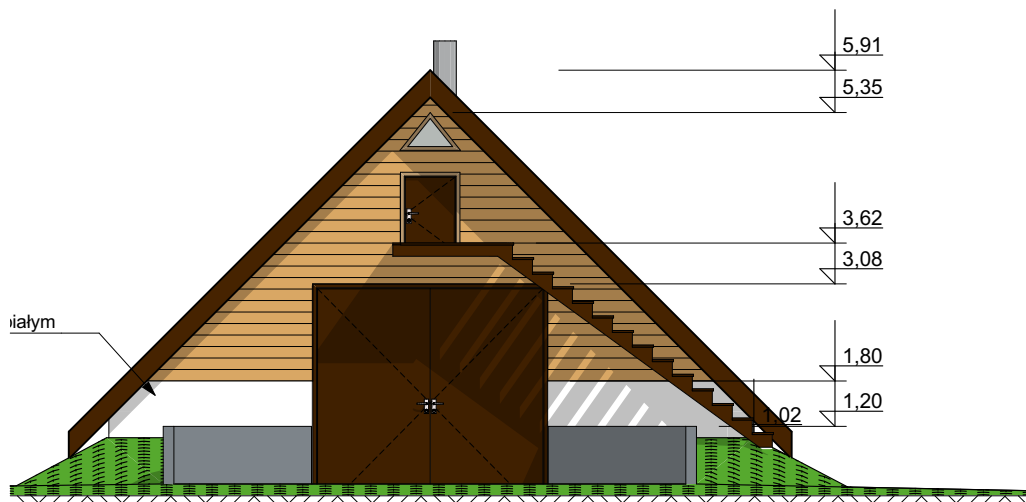


W Elewacja Wschodnia 1:100

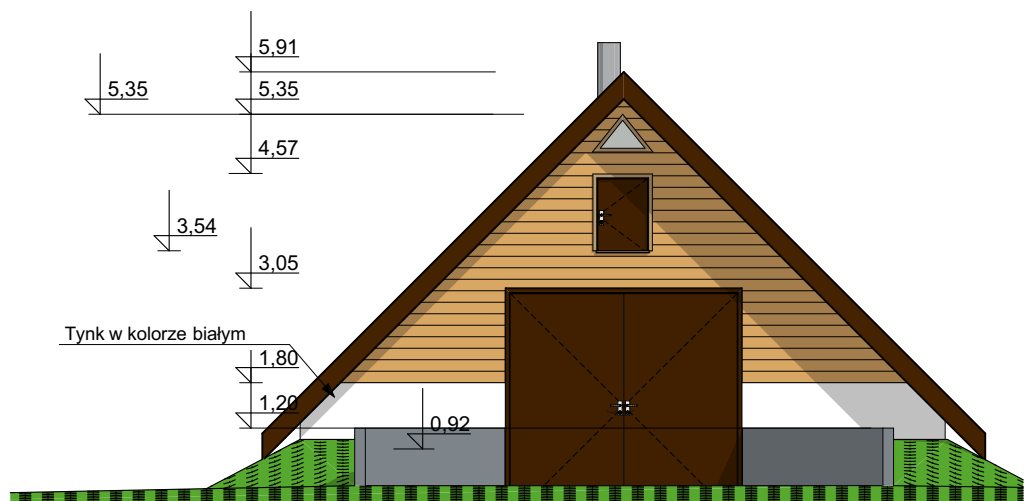


Z Elewacja Zachodnia 1:100

	<p>ARH+ ARCHITEKCI SP. Z O.O.</p> <p>ARH+ architektki sp. z o.o. ul. Grochowa 11/10; 15-369 Białystok tel.: +48 502 037 769 e-mail: arhplus.biuro@gmail.com</p>			<p>Nazwa inwestycji:</p> <p>Przebudowa budynku na chłodnie sadzonek</p>		
	<p>PROJEKTANT:</p> <p>mgr inż. arch. Andrzej Rydzewski BŁ-PdOKK/46/2004 do projektowania w specjalności architektonicznej bez ograniczeń</p>	<p>DATA</p> <p>31-05-2024</p>	<p>PODPIS:</p>	<p>Tytuł rysunku:</p> <p>Inwentaryzacja. Elewacja E i W</p>		
				<p>Projekt chroniony prawem autorskim zgodnie z Ustawą o Prawie Autorskim i prawach Pokrewnych (Dz.U.Nr24, poz.83 z dn. 04.02.1994r). Powielanie niniejszego rysunku w całości lub we fragmencie bez zgody autora projektu jest zabronione</p>	<p>Skala:</p> <p>1:100</p>	<p>Nr rysunku:</p> <p>INW.7</p>

Poświadczam się zgodność niniejszej kopii z treścią materiału państwowego zasobu geodezyjnego i kartograficznego	
Organ prowadzący państwowy zasób geodezyjny i kartograficzny	STAROSTA POWIATU BIAŁOSTOCKIEGO
Nazwa materiału zasobu	MAPA ZASADNICZA
Identyfikator ewidencyjny materiału zasobu	GKNV.6642.2.3467.2024_2002_Q1.2
Data wykonania kopii	28.05.2024 r.
Imię, nazwisko i podpis osoby reprezentującej organ	Z up. STAROSTY ŻANETA DUBOWSKA

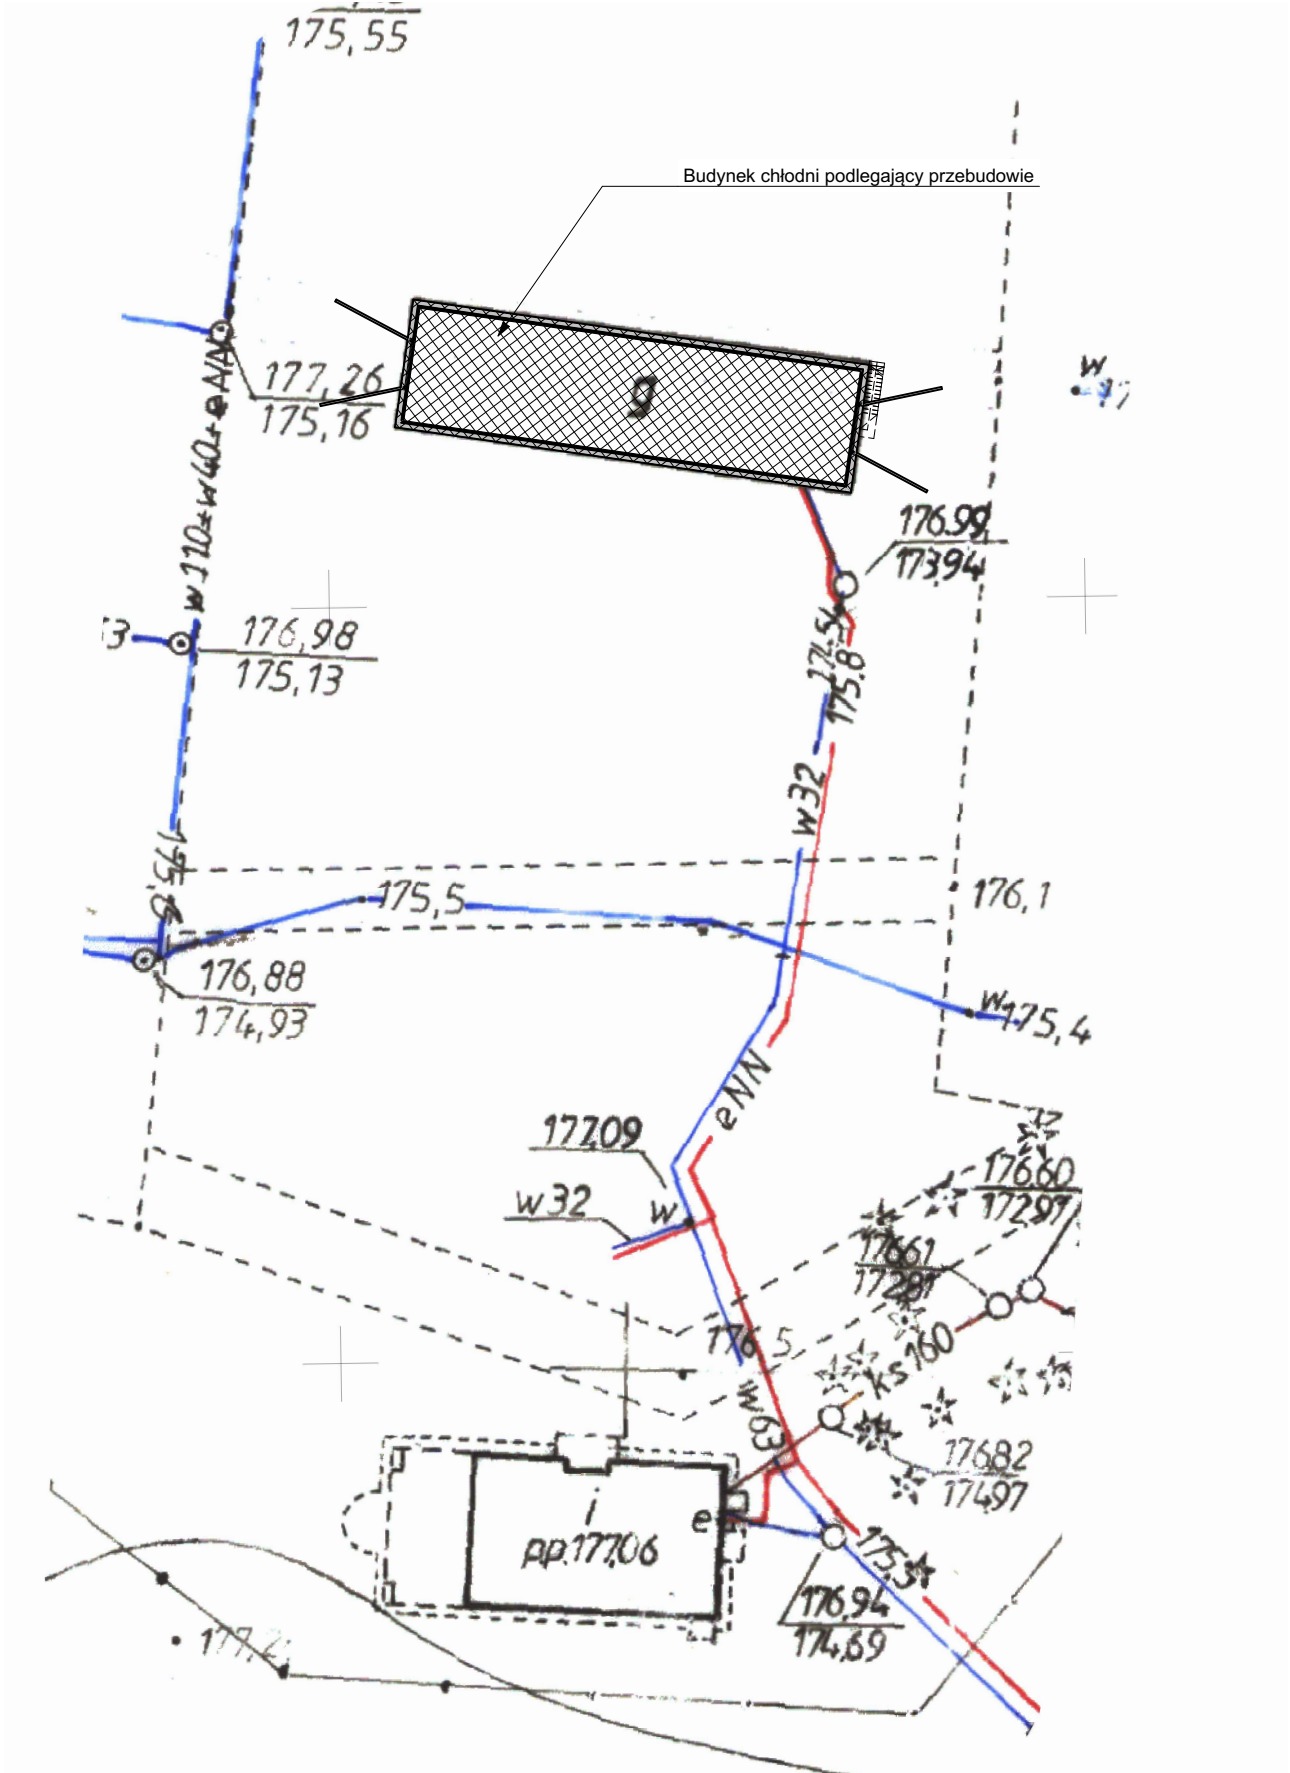



ARH+ ARCHITEKCI SP. Z O.O. ARH+ architektki sp. z o.o. ul. Grochowa 11/10; 15-369 Białystok tel.: +48 502 037 769 e-mail: arhplus.biuro@gmail.com			Nazwa inwestycji: Przebudowa budynku na chłodnię sadzonek	
PROJEKTANT: mgr inż. arch. Andrzej Rydzewski BŁ-PdOKK/46/2004 do projektowania w specjalności architektonicznej bez ograniczeń	DATA 31-05-2024	PODPIS:	Tytuł rysunku: Szkic usytuowania terenu	
Projekt chroniony prawem autorskim zgodnie z Ustawą o Prawie Autorskim i prawach Pokrewnych (Dz.U.Nr24, poz.83 z dn. 04.02.1994r). Powielanie niniejszego rysunku w całości lub we fragmencie bez zgody autora projektu jest zabronione			Skala: 1:500	Nr rysunku: A.01

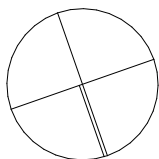

N

A

956

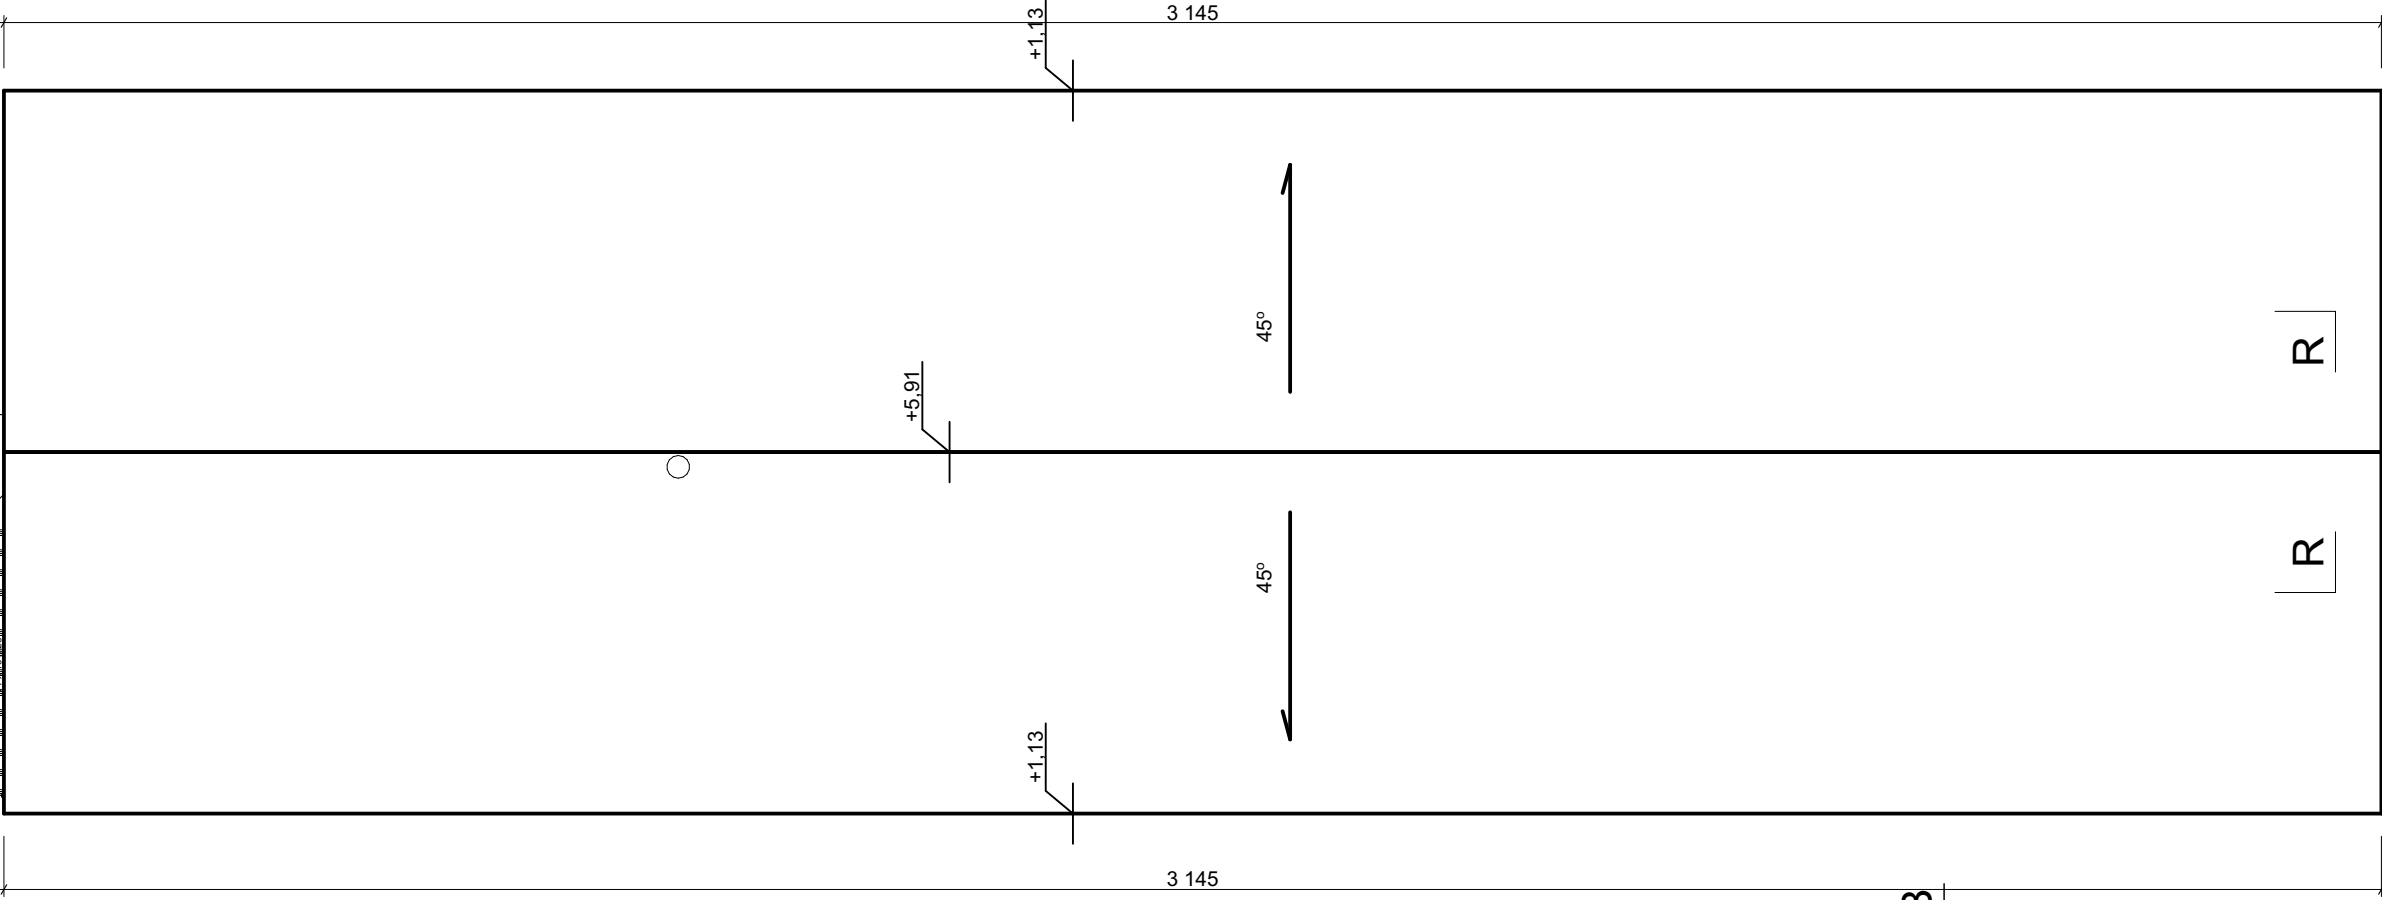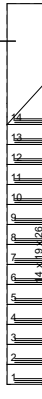

B

R

R

A

ARH+
ARCHITEKCI SP. Z O.O.

ARH+ architektki sp. z o.o.
ul. Grochowa 11/10; 15-369 Białystok
tel.: +48 502 037 769
e-mail: arhplus.biuro@gmail.com

PROJEKTANT:
mgr inż. arch. Andrzej Rydzewski
BŁ-PdOKK/46/2004 do projektowania w
specjalności architektonicznej bez ograniczeń

DATA
31-05-2024

PODPIS:


Nazwa inwestycji:
Przebudowa budynku na chłodnie sadzonek

Tytuł rysunku:


Rzut dachu

Projekt chroniony prawem autorskim zgodnie z Ustawą o
Prawie Autorskim i prawach Pokrewnych (Dz.U.Nr24, poz.83
z dn. 04.02.1994r). Powielanie niniejszego rysunku w całości
lub we fragmencie bez zgody autora projektu jest zabronione


Skala:
1:100
Nr rysunku:
A.03

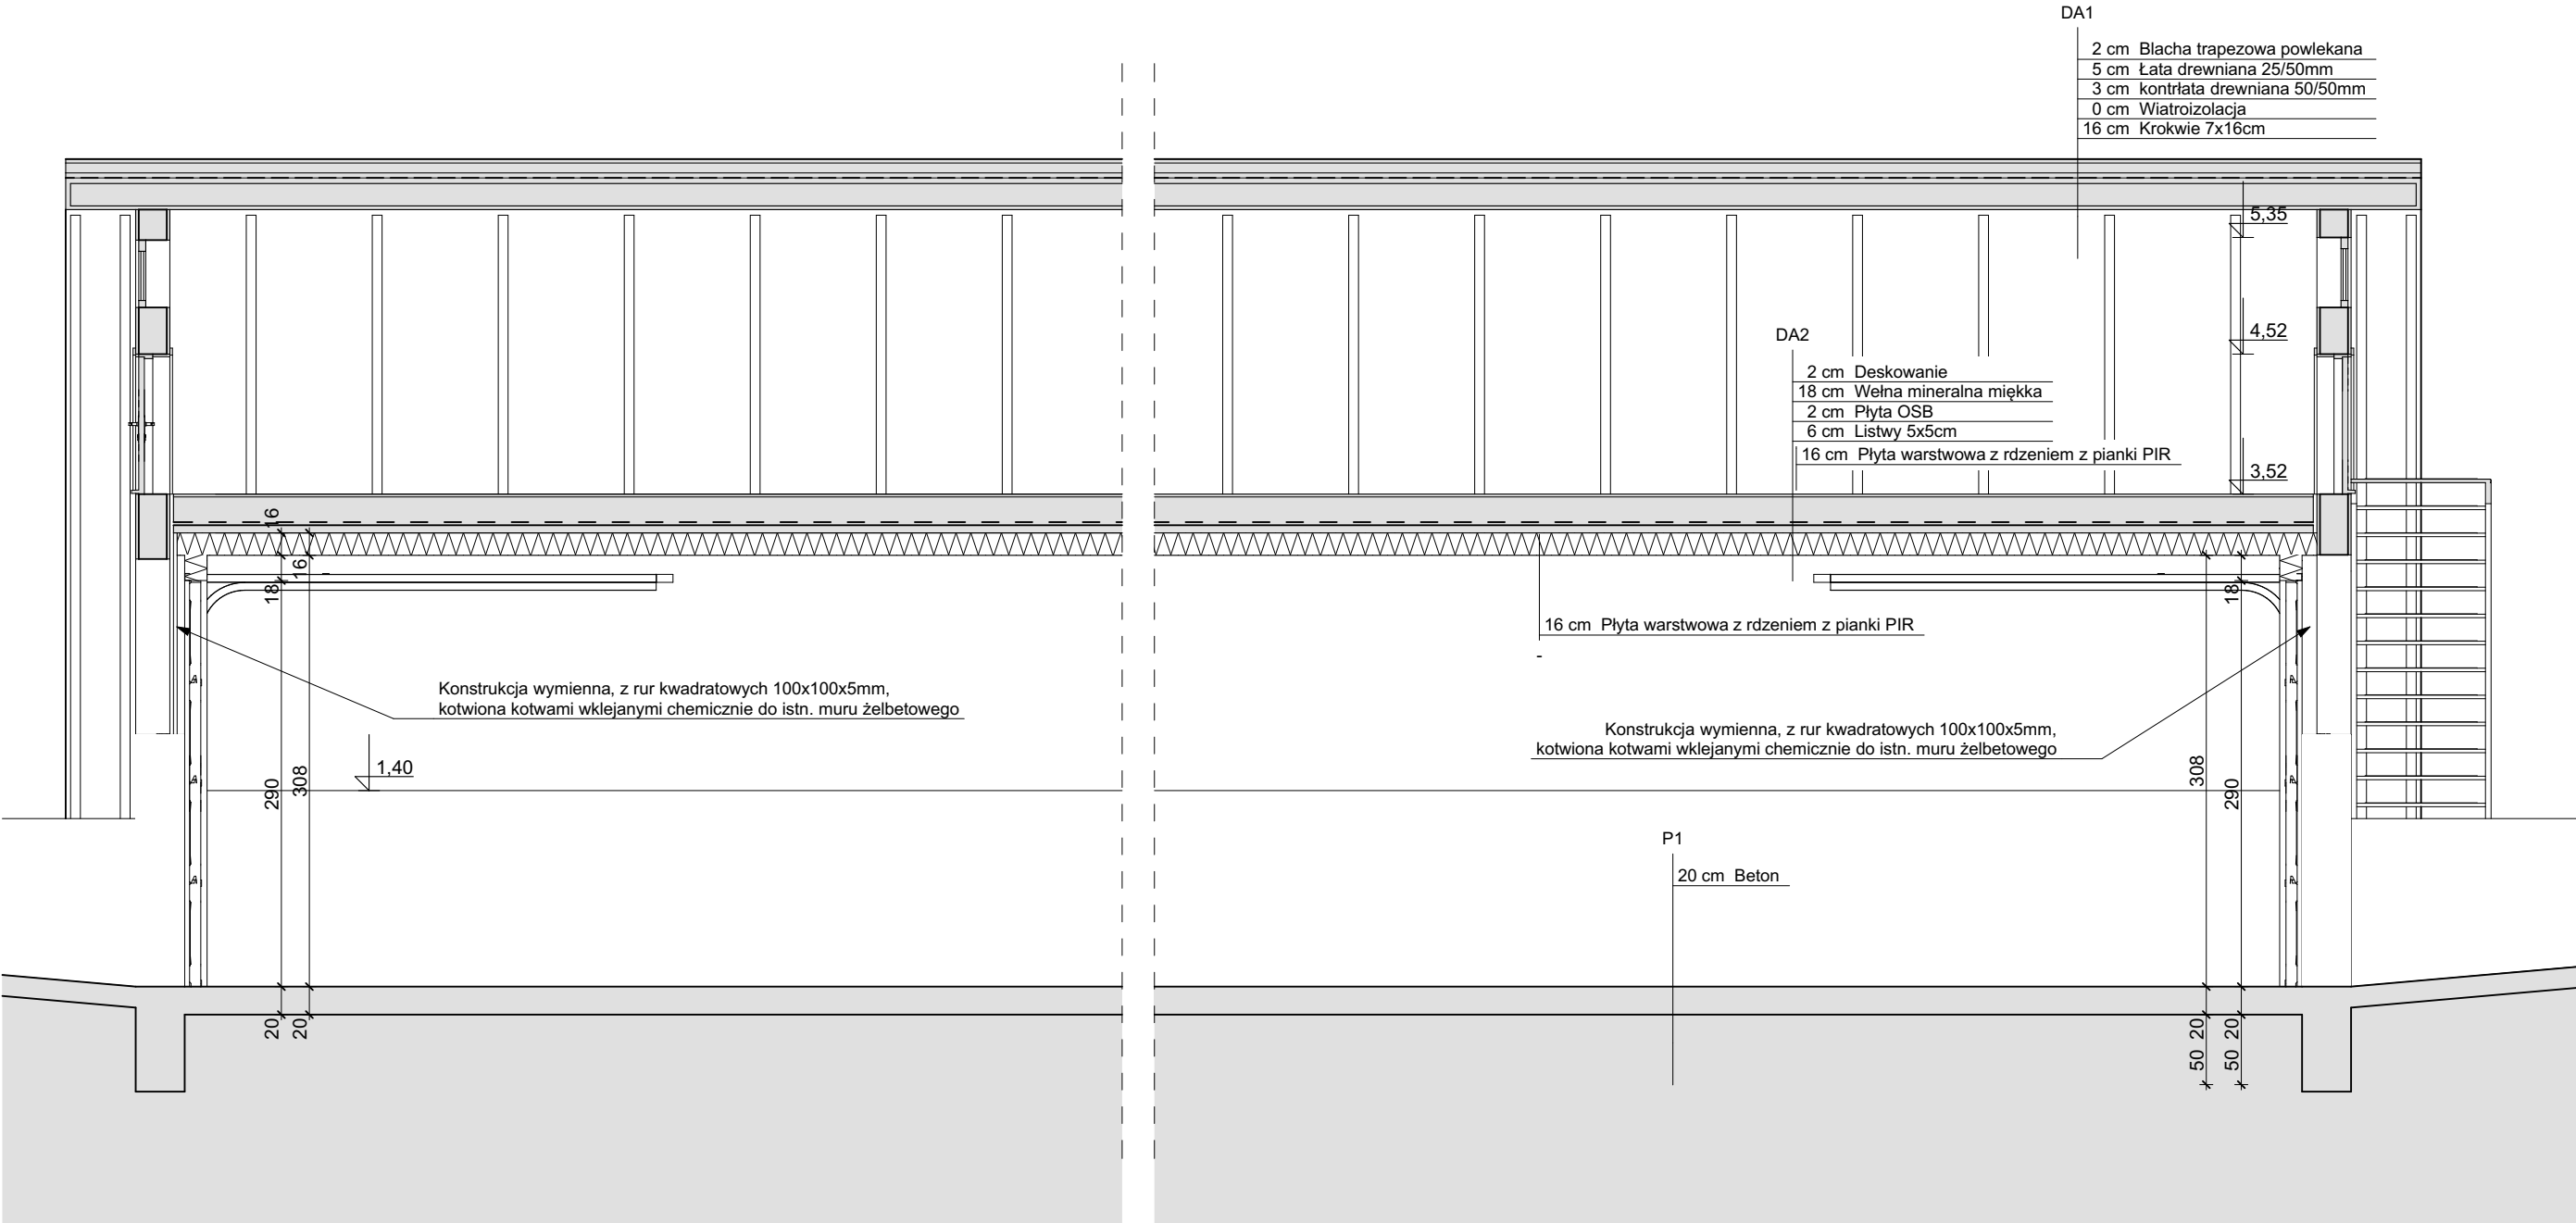


ARH+ <small>ARCHITEKCI SP. Z O.O.</small>			Nazwa inwestycji:		
ARH+ architekci sp. z o.o. ul. Grochowa 11/10; 15-369 Białystok tel.: +48 502 037 769 e-mail: arhplus.biuro@gmail.com			Przebudowa budynku na chłodnię sadzonek		
PROJEKTANT:	DATA	PODPIS:	Tytuł rysunku:		
mgr inż. arch. Andrzej Rydzewski BŁ-PdOKK/46/2004 do projektowania w specjalności architektonicznej bez ograniczeń	31-05-2024		Przekrój A-A		
			Projekt chroniony prawem autorskim zgodnie z Ustawą o Prawie Autorskim i prawach Pokrewnych (Dz.U.Nr24, poz.83 z dn. 04.02.1994r). Powielanie niniejszego rysunku w całości lub we fragmencie bez zgody autora projektu jest zabronione		
			Skala:	Nr rysunku:	
			1:50	A.04	

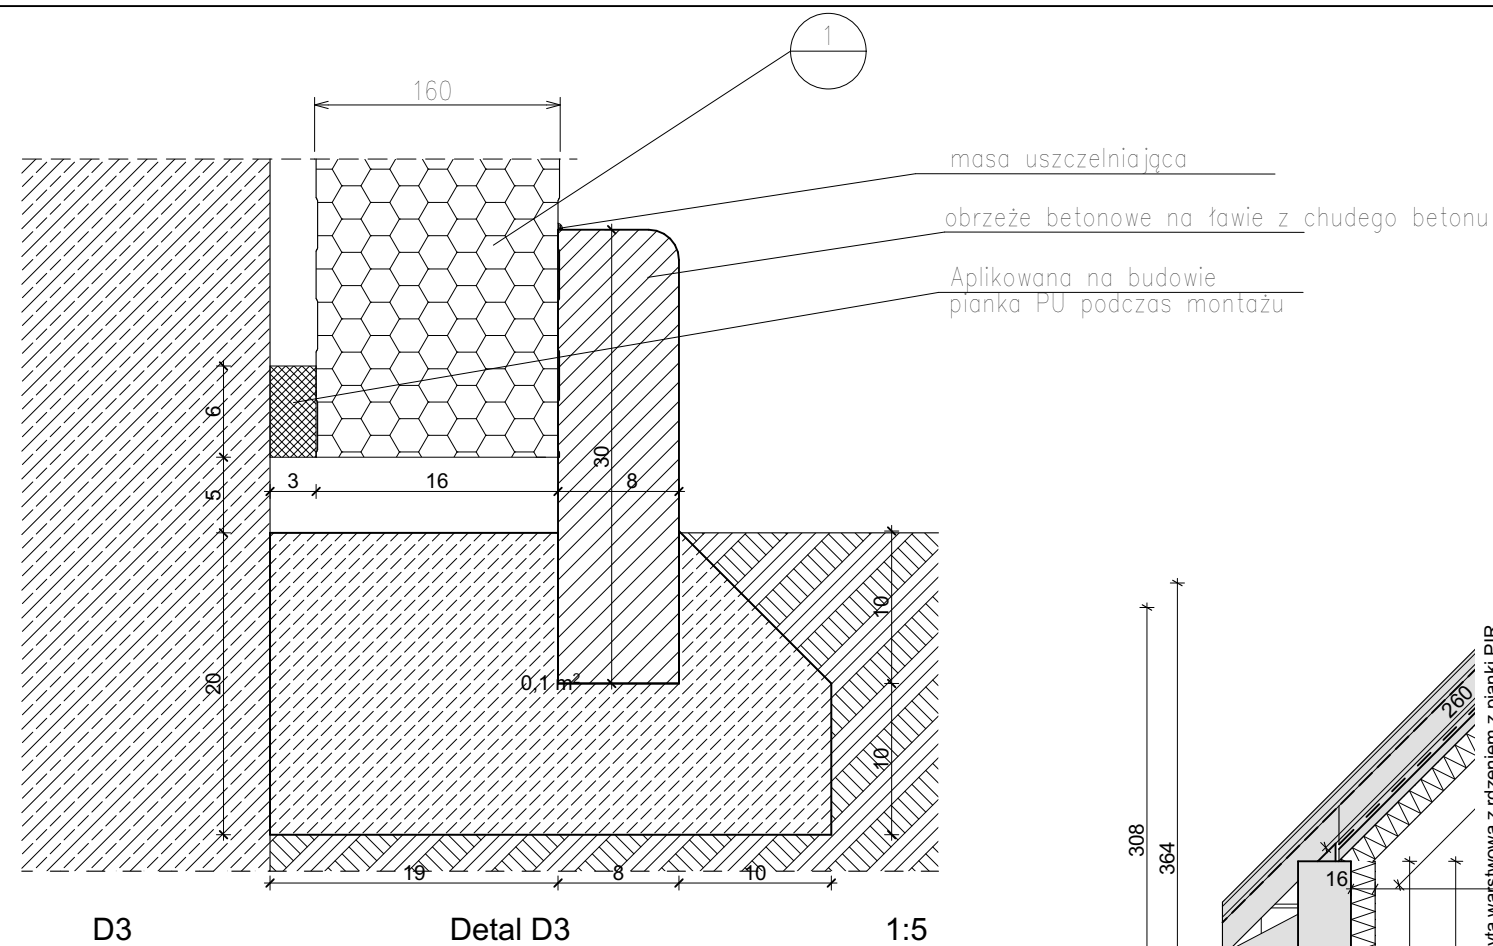

D3 Detal D3 1:5

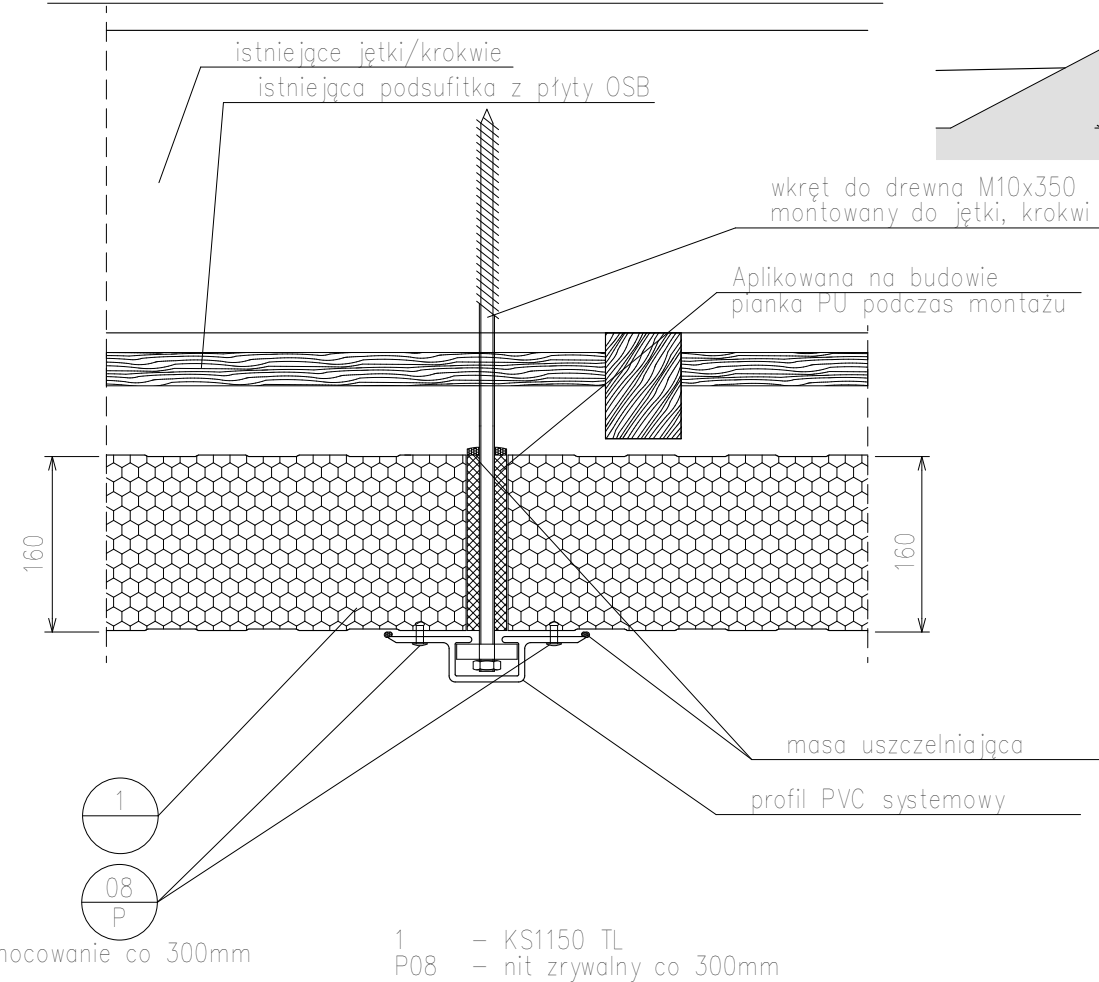


D2 Detal D2 1:5

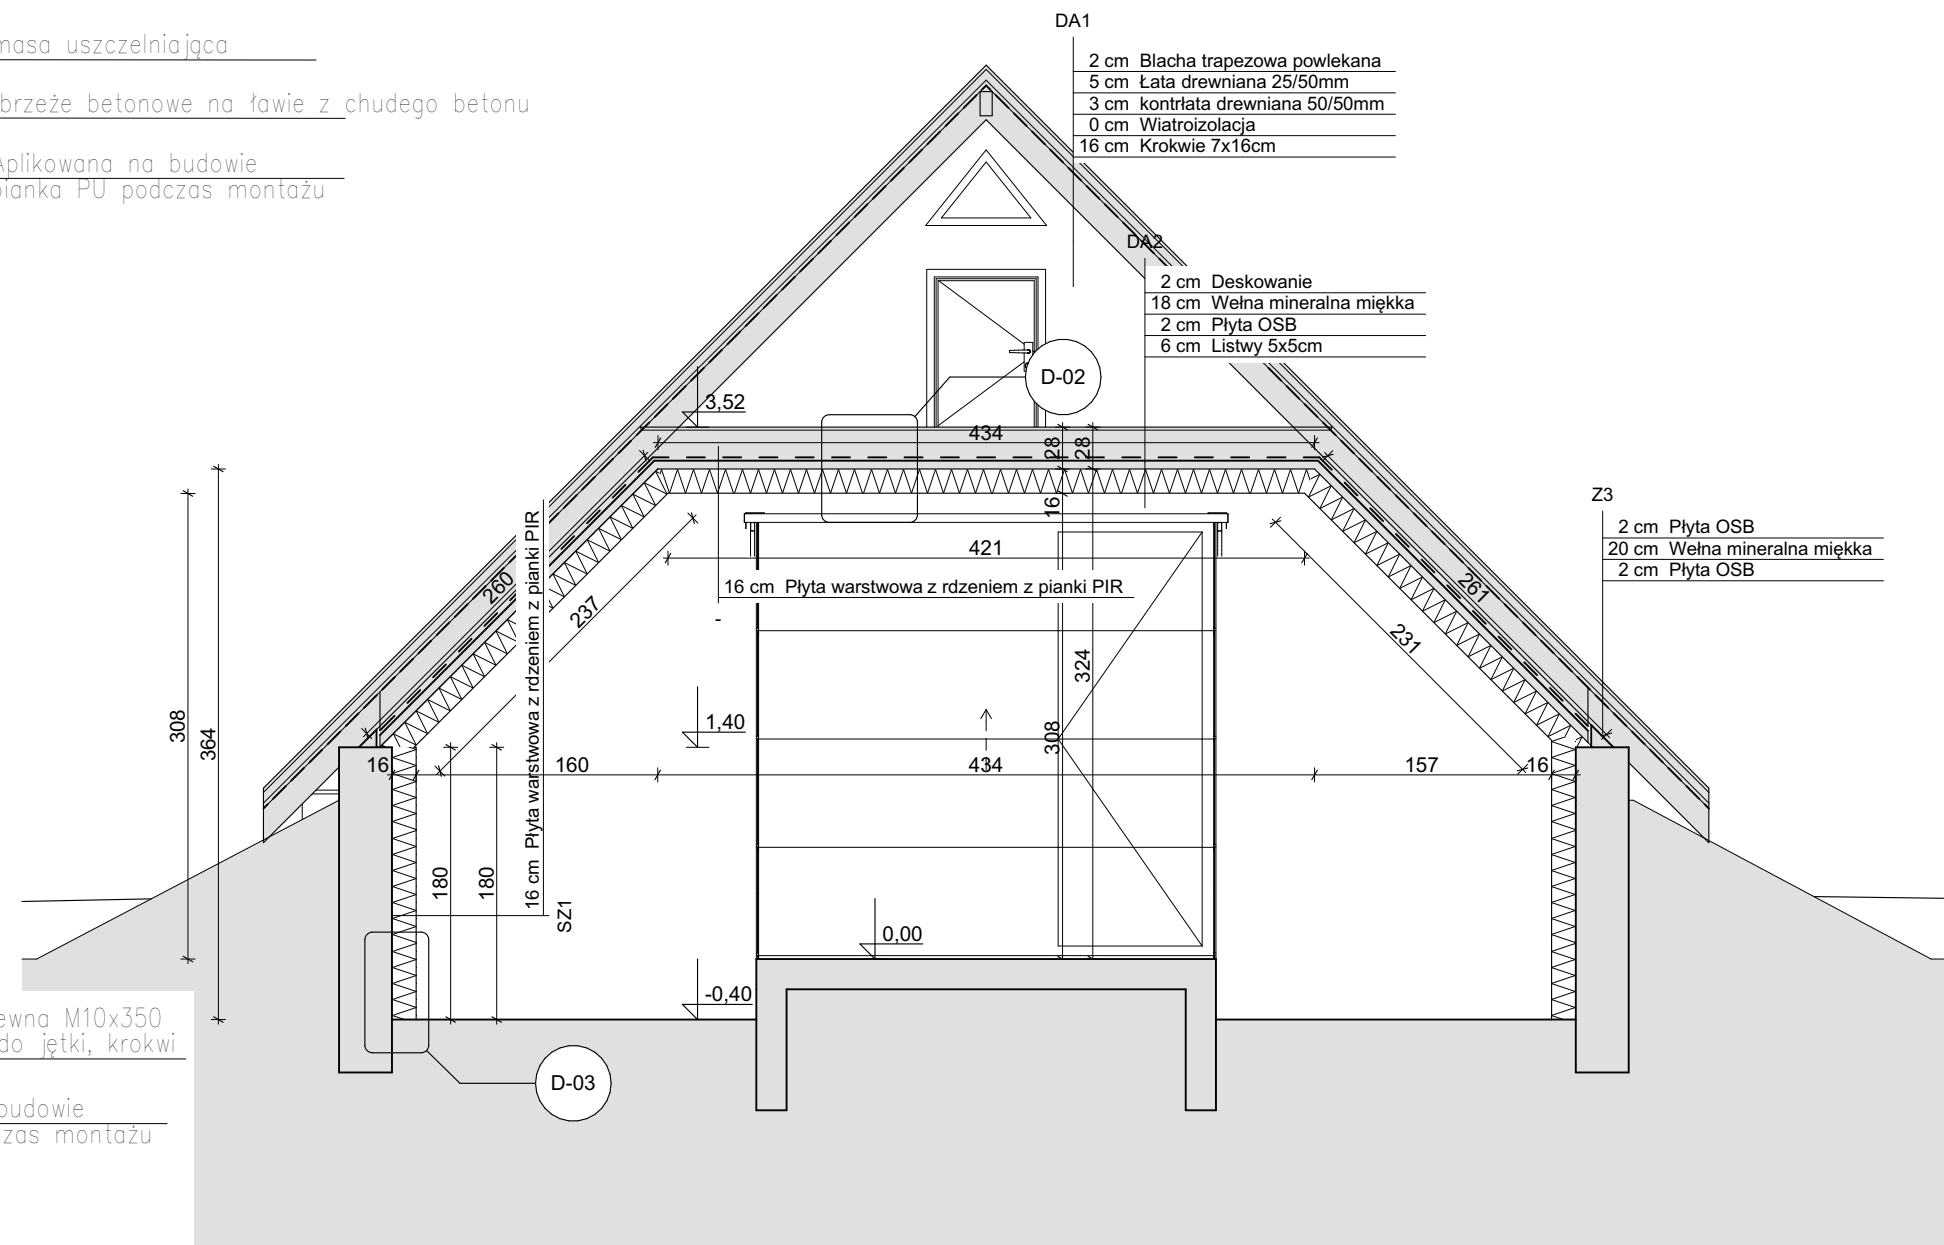

B	Przekrój B-B	1:50
---	--------------	------


<div><div>ARH+</div><div>ARCHITEKCI SP. Z O.O.</div></div> <div>ARH+ architekci sp. z o.o. ul. Grochowa 11/10; 15-369 Białystok tel.: +48 502 037 769 e-mail: arhplus.biuro@gmail.com</div>			<div>Nazwa inwestycji:</div> <div>Przebudowa budynku na chłodnie sadzonek</div>		
<div>PROJEKTANT:</div>	<div>DATA</div>	<div>PODPIS:</div>	<div>Tytuł rysunku:</div>		
<div>mgr inż. arch. Andrzej Rydzewski BŁ-PdOKK/46/2004 do projektowania w specjalności architektonicznej bez ograniczeń</div>	<div>31-05-2024</div>		<div>Przekrój B-B</div>		
			<div>Projekt chroniony prawem autorskim zgodnie z Ustawą o Prawie Autorskim i prawach Pokrewnych (Dz.U.Nr24, poz.83 z dn. 04.02.1994r). Powielanie niniejszego rysunku w całości lub we fragmencie bez zgody autora projektu jest zabronione</div>	<div>Skala:</div> <div>1:50, 1:5</div>	<div>Nr rysunku:</div> <div>A.05</div>

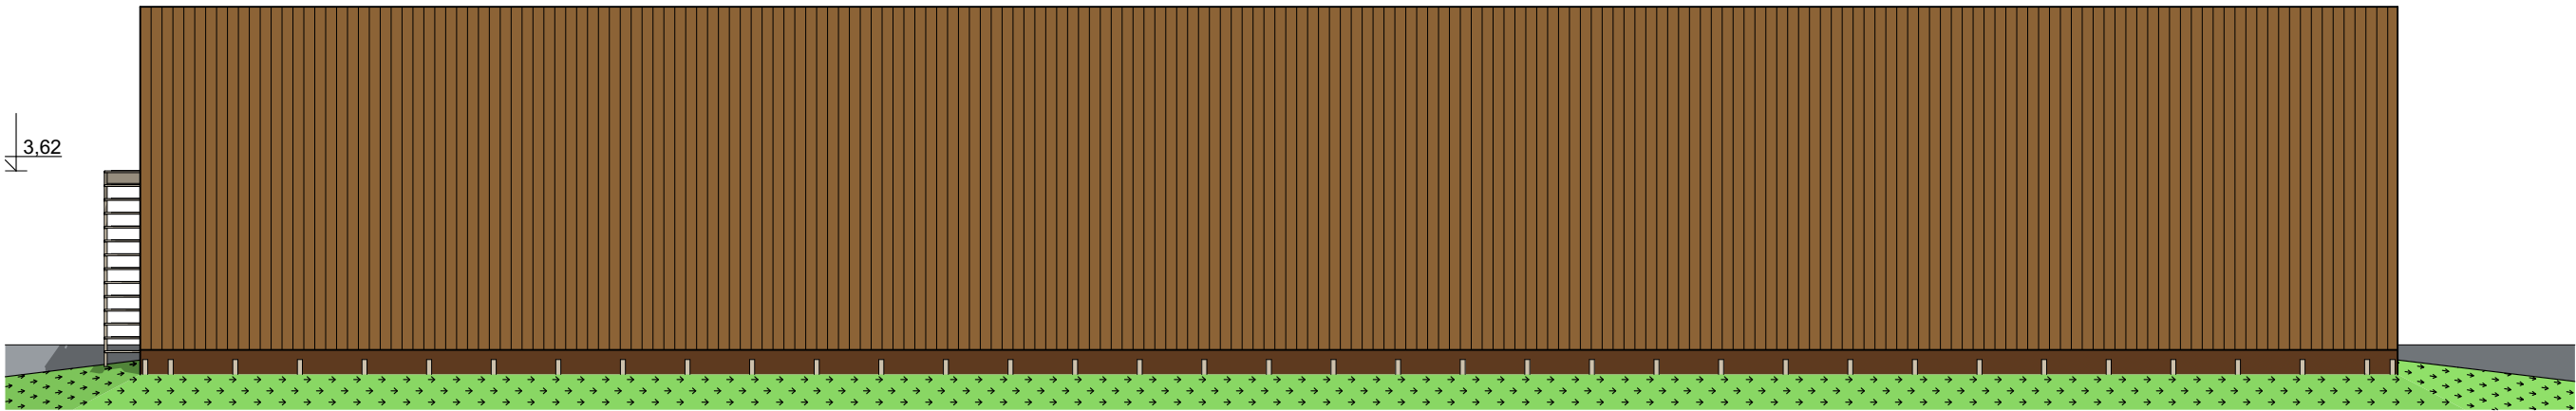

PN

Elewacja Północna

1:100

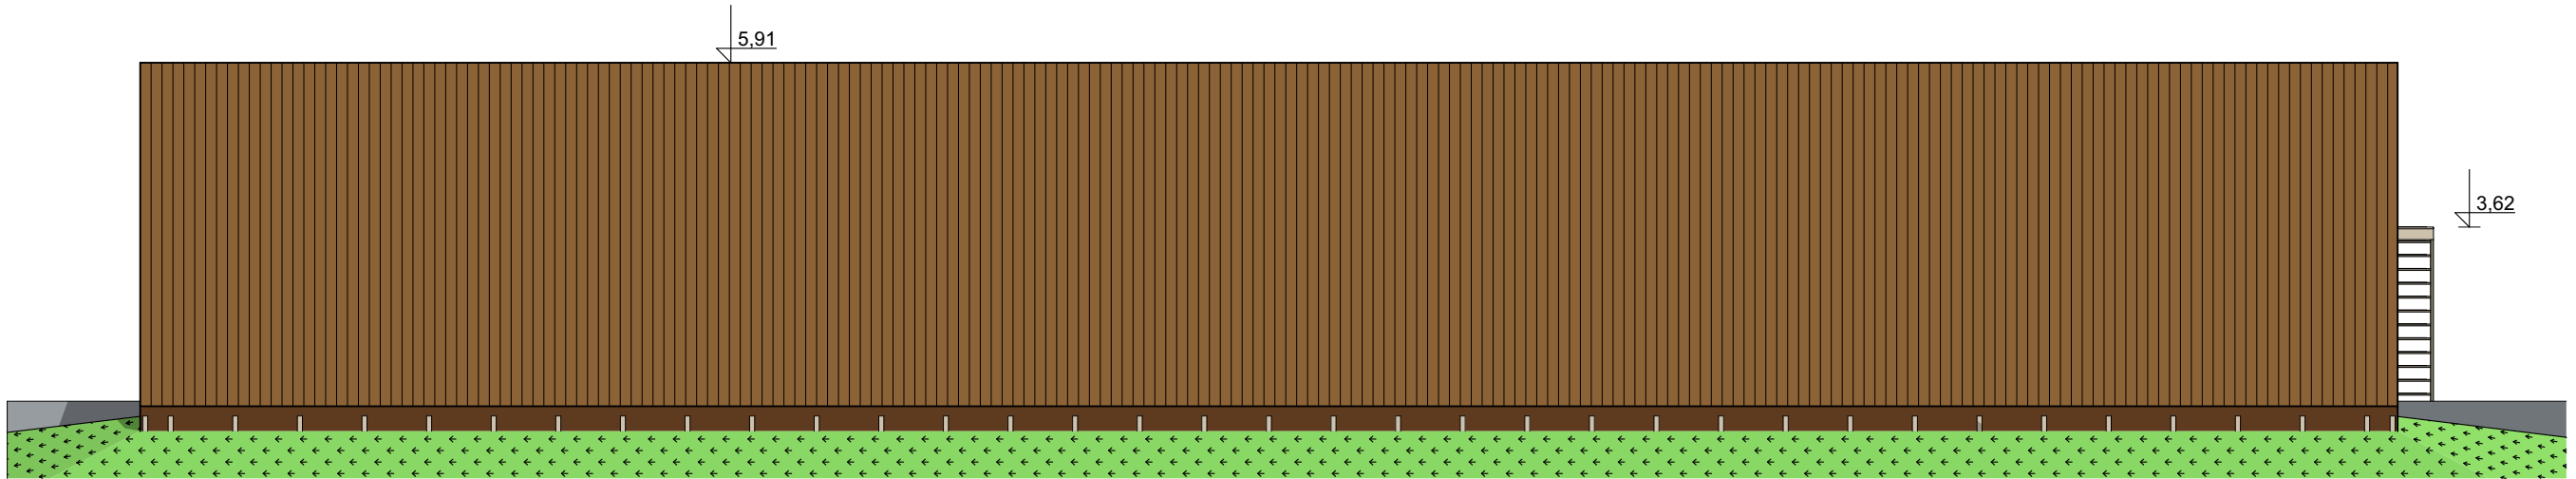


PD

Elewacja Południowa

1:100


<div>ARH+ ARCHITEKCI SP. Z O.O.</div> <div>ARH+ architekci sp. z o.o. ul. Grochowa 11/10; 15-369 Białystok tel.: +48 502 037 769 e-mail: arhplus.biuro@gmail.com</div>			Nazwa inwestycji: Przebudowa budynku na chłodnie sadzonek	
PROJEKTANT: mgr inż. arch. Andrzej Rydzewski BŁ-PdOKK/46/2004 do projektowania w specjalności architektonicznej bez ograniczeń	DATA 31-05-2024	PODPIS:	Tytuł rysunku: Elewacja Północna i Południowa	
			<small>Projekt chroniony prawem autorskim zgodnie z Ustawą o Prawie Autorskim i prawach Pokrewnych (Dz.U.Nr24, poz.83 z dn. 04.02.1994r). Powielanie niniejszego rysunku w całości lub we fragmencie bez zgody autora projektu jest zabronione</small>	<div>Skala: 1:100</div> <div>Nr rysunku: A.06</div>

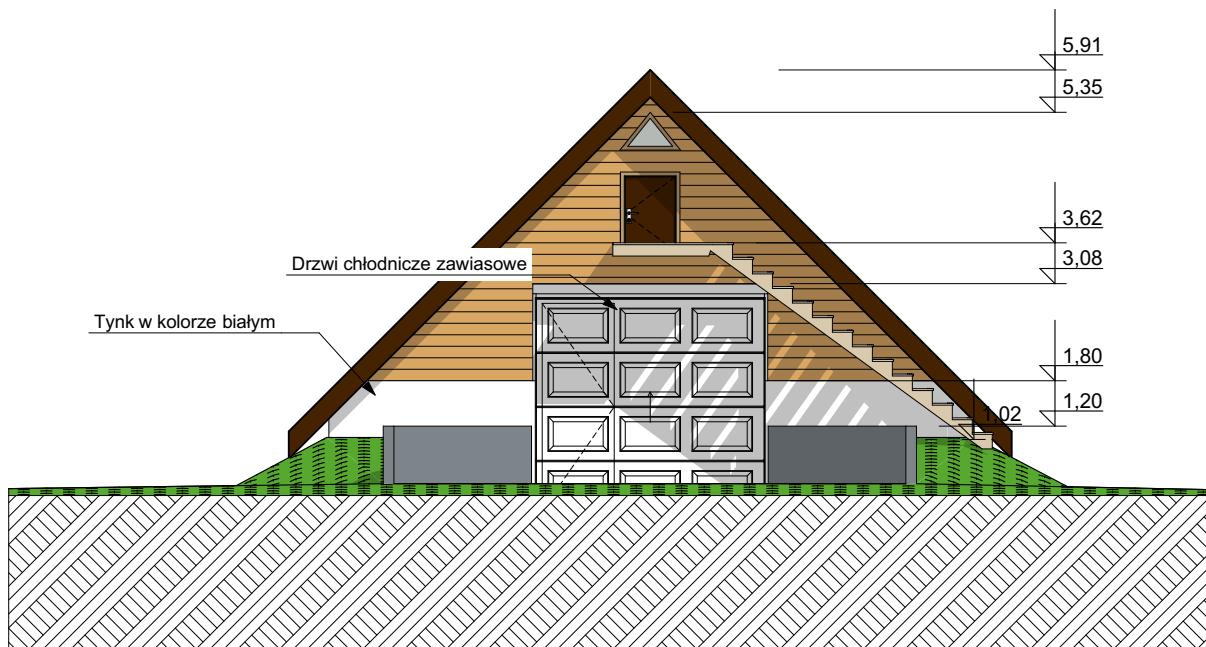

W

Elewacja Wschodnia

1:100

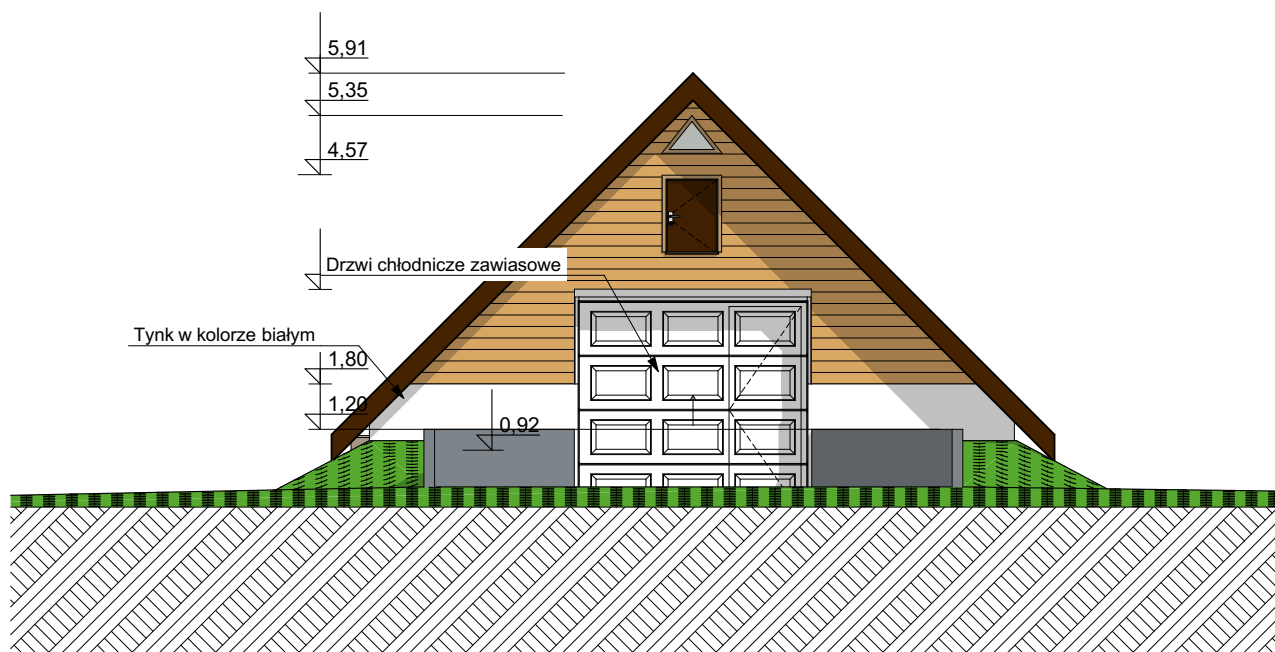

Z

Elewacja Zachodnia

1:100

ARH+
ARCHITEKCI SP. Z O.O.

ARH+ architektki sp. z o.o.
ul. Grochowa 11/10; 15-369 Białystok
tel.: +48 502 037 769
e-mail: arhplus.biuro@gmail.com

Nazwa inwestycji:

Przebudowa budynku na chłodnie sadzonek

PROJEKTANT:

DATA

PODPIS:

Tytuł rysunku:

mgr inż. arch. Andrzej Rydzewski
BŁ-PdOKK/46/2004 do projektowania w
specjalności architektonicznej bez ograniczeń

31-05-2024

Elewacja Wschodnia i Zachodnia

Projekt chroniony prawem autorskim zgodnie z Ustawą o
Prawie Autorskim i prawach Pokrewnych (Dz.U.Nr24, poz.83
z dn. 04.02.1994r). Powielanie niniejszego rysunku w całości
lub we fragmencie bez zgody autora projektu jest zabronione

Skala:

Nr rysunku:

1:100

A.07

