

MAPA DO CELÓW PROJEKTOWYCH

Skala 1:500
 województwo kujawsko-pomorskie
 powiat lipnowski
 040802_2 Lipno
 obręb nr 040806_20029 Radomice

dz. nr 58/2 i 66
 sekcja 6, 86.30.03.4.2, 6, 86.30.03.4.4, 6, 86.30.03.4.3, 6, 86.30.08.2.1, 6, 86.30.08.12, 6, 86.30.08.2.3
 PKOR.66402.59.2022
 Masz województwa PL-2020 strona 5 polska 8
 Planem obowiązują PL-ENR 2007-01


Mapa do celów projektowych
 Mapa działki w całości składowej na dzień 04.04.2022 r.
 Nie zawiera zmian w stosunku do stanu faktycznego
 Lipno, dnia 20.08.2022 r.
 wykonał: **BERYLIA SP. z o.o.**
 ul. Żymowa 18, 87-800 Lipno
 tel. 87 800 542 675
 www.berylia.pl
 NIE PRZEKAZUJE SIĘ W ODRĘBIE
 WYKONANO W ODRĘBIE
 ODRĘBNOŚĆ WYKONANIA
 ODRĘBNOŚĆ WYKONANIA
 ODRĘBNOŚĆ WYKONANIA
 ODRĘBNOŚĆ WYKONANIA

Przebieg granic działki numer 58/2 pokazany w obrębie Radomice, gmina Lipno nie pokazuje ustalonego przebiegu granic z działkami numer 66, 71/1, 55, 70/2, 53/6, 67/1, 66, 65/1, 52/2, 64/1, 51/5, 50, 63/1, 49/1, 62/2, 48/3, 61/1, 46/8, 55/8 oraz przebieg granic działki numer 66 z działkami numer 65/1, 67/1, 108, 62/3 i 117 położonymi w obrębie Radomice, gmina Lipno.

Legenda:

-  krawężnik jezdni
-  nawierzchnia jezdni
-  objęta oddzielnym opracowaniem
-  zjazdu
-  kanał technologiczny wg. odrębnego opracowania

 ul. Żymowa 18 87-800 Włocławek tel. kom. 607 542 675	
Lokalizacja: WOJEWÓDZTWO Kujawsko - Pomorskie POWIAT Lipnowski GMINA Lipno OBREB Radomice	
Inwestor: GMINA LIPNO UL. MICKIEWICZA 29, 87-600 LIPNO	
Nazwa inwestycji: "Przebudowa drogi gminnej nr 170682C relacji Radomice-Ignackowo"	
Status dokumentacji: PROJEKT ARCHYTEKTURNICZNO - BUDOWLANY	
Nazwa opracowania: Plan Sytuacyjny	
Projektant: mgr inż. Piotr Przybylski	Pełniący: Pełniący
Autorzy Projektu: Maciej Zarzywczyński	Pełniący: 
Data: SIERPIEŃ 2022 r.	Skala: 1:500
Rodzaj: Drogowa	Nr Rysunku: 2.1

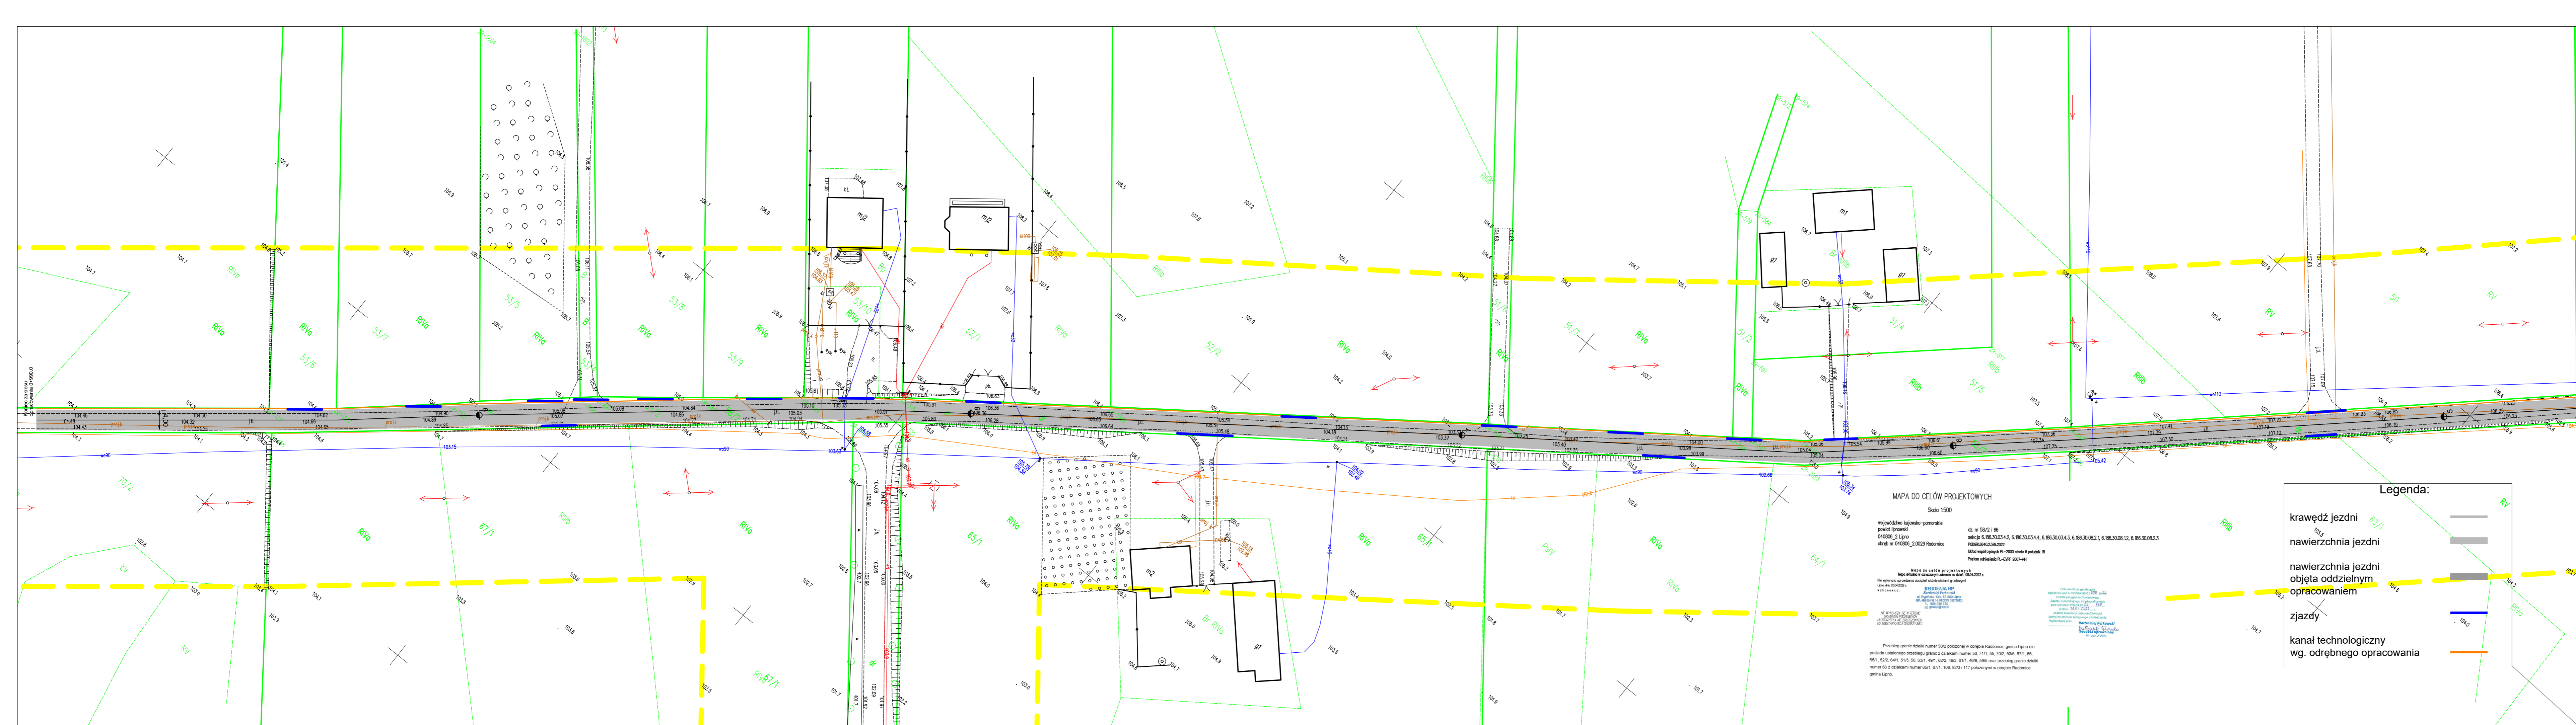

MAPA DO CELÓW PROJEKTOWYCH
 Skala 1500
 województwo kujawsko-pomorskie
 powiat lipnowski
 040506_2 Lipno
 obręb nr 040506_2/0229 Radomice
 Linię współrzędnych PL-2000 sform. 6 punktów B
 Płaszczyzn obszarowe PL-CVRF 2007-94

Mapa do celów projektowych
 Mapa składowa w niniejszym zakresie do cel. 03A/02027.
 Nie wykonano sprawdzenia danych aktualizacji granicy.
 Linię ew. 204/02027

GEODEZJA BP
 ul. Piłsudskiego 15A, 87-600 Lipno
 NIP: 621-014-10-010
 REGON: 141338022
 KRS: 00003757
 KOD GOSPODARSTWA: 72
 KOD PRZEMISŁU: 72.1

Przebieg granic działki numer 56/2 położonej w obrębie Radomice, gmina Lipno nie posiada ustalonego przebiegu granic z działkami numer 55, 71/1, 55, 70/2, 53/6, 67/1, 66, 65/1, 50/2, 64/1, 51/5, 50, 63/1, 49/1, 62/2, 48/3, 61/1, 49/6, 59/5 oraz przebieg granic działki numer 60 z działkami numer 65/1, 67/1, 108, 50/3 i 117 położonymi w obrębie Radomice gmina Lipno.

Legenda:

krawężń jezdni	
nawierzchnia jezdni	
nawierzchnia jezdni objęta oddzielnym opracowaniem	
zjazdy	
kanal technologiczny wg. odrębnego opracowania	

 ul. Żimowa 18 87-800 Włocławek tel.kom. 607 542 675	
WOJEWÓDZTWO Kujawsko-Pomorskie POWIAT Lipnowski GMINA Lipno OBRĘB Radomice	
Inwestor: GMINA LIPNO UL. MICKIEWICZA 29, 87-600 LIPNO	
Nazwa inwestycji: "Przebudowa drogi gminnej nr 170682C relacji Radomice-Ignackowo"	
Status dokumentacji: PROJEKT ARCHYTEKTONICZNO - BUDOWLANY	
Nazwa rysunku: Plan Sytuacyjny	
Projektant:	mgr inż. Piotr Przybyłki
Autentyczny Projektant:	Maciej Zarzyczyński
Data: SIERPIEŃ 2022 r.	
Skala:	1:500
Strona:	Drogowa
Nr rysunku:	2.2

MAPA DO CELÓW PROJEKTOWYCH

Skala 1:500

województwo kujawsko-pomorskie
powiat lipnowski
miasto Lipno
ul. Mickiewicza 29, 87-600 Lipno

dz. nr 50/2 i 66
składowiska 6, 896.30.03.4.2, 6, 896.30.03.4.4, 6, 896.30.03.4.3, 6, 896.30.08.2.1, 6, 896.30.08.2.2, 6, 896.30.08.2.3
PKOSK/4402/590/2022
Układ współrzędnych PL-2000 sfera 6 polska 8
Pozycja obiektywna PL-2000 sfera 6 polska 8

Mapa do celów projektowych
Mapa służy do celów projektowych w obszarze objętym zabudową.

Wzrost: 2022/10/27

Wzrost: 2022/10/27

Legenda:

- krawężnik jezdni
- nawierzchnia jezdni
- nawierzchnia jezdni objęta oddzielnym opracowaniem
- zjazd
- kanał technologiczny wg. odrębnego opracowania

Logo	ul. Zimowa 18 87-800 Włocławek tel.com. 607 542 675
Logo	WOJEWÓDZTWO Kujawsko-Pomorskie POWIAT LIPNOWSKI GMINA LIPNO UL. MICKIEWICZA 29, 87-600 LIPNO
Logo	"Przebudowa drogi gminnej nr 170682C relacji Radomice-Ignackowo"
Logo	PROJEKT ZAGOSPODAROWANIA TERENU
Logo	PROJEKT ZAGOSPODAROWANIA TERENU
Logo	mgr inż. Piotr Przybylski ul. Główna 10, 87-600 Lipno
Logo	Maciej Zarywczyski
Data	SIERPIEŃ 2022 r.
Skala	1:500
Brutto	Drogowa
Strona	2.1

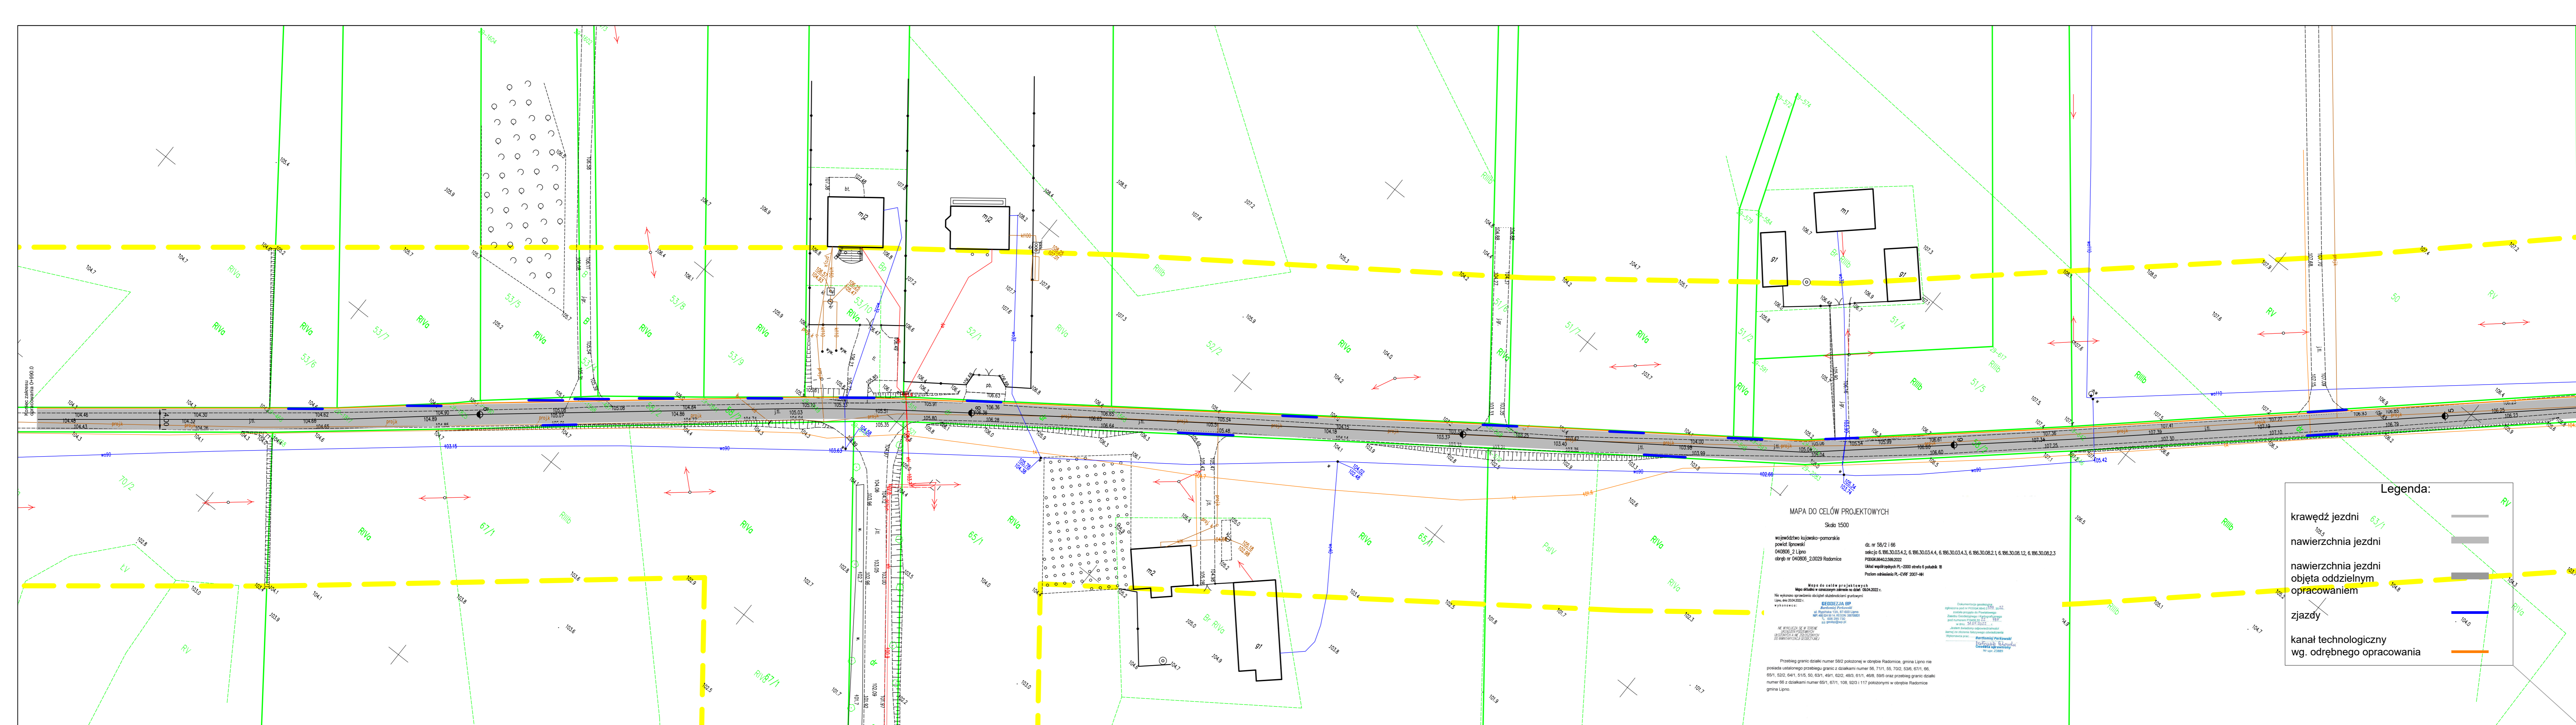

MAPA DO CELÓW PROJEKTOWYCH

Skala 1:500

województwo kujawsko-pomorskie
powiat lipnowski
040806_2 Lipno
obręb nr 040806_2.0029 Radomice

dz. nr 58/2 i 66
sekcja 6.96.30.03.4.2, 6.96.30.03.4.4, 6.96.30.03.4.3, 6.96.30.08.2.1 i 6.96.30.08.2.3
PODR.06.04.2.56.2022
Układ współrzędnych PL-2000 etra 6 polskie B
Pojazd odniesienia PL-CW 2007-AH

Mapa do celów projektowych
Nie wolno sporządzać kopii samodzielnie w całości 0404.2022 r.
Linia wiez 2024.02.02

wykonano: **BEDEJZA DP**
ul. Rybickiego 10A, 87-100 Lipno
NIP 661-90-20-20
KRS 000002787
sąd rejonowy w Lipnie

NE WPISZCIE SIĘ W ZESTAWIE
LICENCJI NA WYKONANIE
PRAC PROJEKTOWYCH
W OBRĘBIE ODRĘBNOŚCI
WYKONANO W DZIE 11.08.2022 R.

Przebieg granic działki numer 58/2 położonej w obrębie Radomice, gmina Lipno nie posiada ustalonego przebiegu granic z działkami numer 56, 71/1, 55, 70/2, 53/6, 67/1, 66, 65/1, 52/2, 64/1, 51/8, 50, 63/1, 49/1, 42/2, 48/3, 61/1, 48/8, 50/6 oraz przebieg granic działki numer 60 z działkami numer 65/1, 67/1, 108, 62/3 i 117 położonymi w obrębie Radomice gmina Lipno.

Legenda:

- krawędź jezdni
- nawierzchnia jezdni
- nawierzchnia jezdni objęta oddzielnymi opracowaniem
- zjazd
- kanal technologiczny wg. odrębnego opracowania

		ul. Żimowa 18 87-800 Włocławek tel. kom. 607 542 675
WOJEWÓDZTWO KUJAWSKO - POMORSKIE POWIAT LIPNOŃSKI GMINA LIPNO OBRĘB RADOMICE		
GMINA LIPNO UL. MICKIEWICZA 29, 87-400 LIPNO		
"Przebudowa drogi gminnej nr 170682C relacji Radomice-Ignaczkowo"		
PROJEKT Zagospodarowania Terenu		
mgr inż. Piotr Przybylski		
Maciej Zaryczyński		
SIERNIEŃ 2022 r. 1:500 Drogową 2.2		