


# KONSTRUKCJA OPOROWA PRZEKROJ I-I

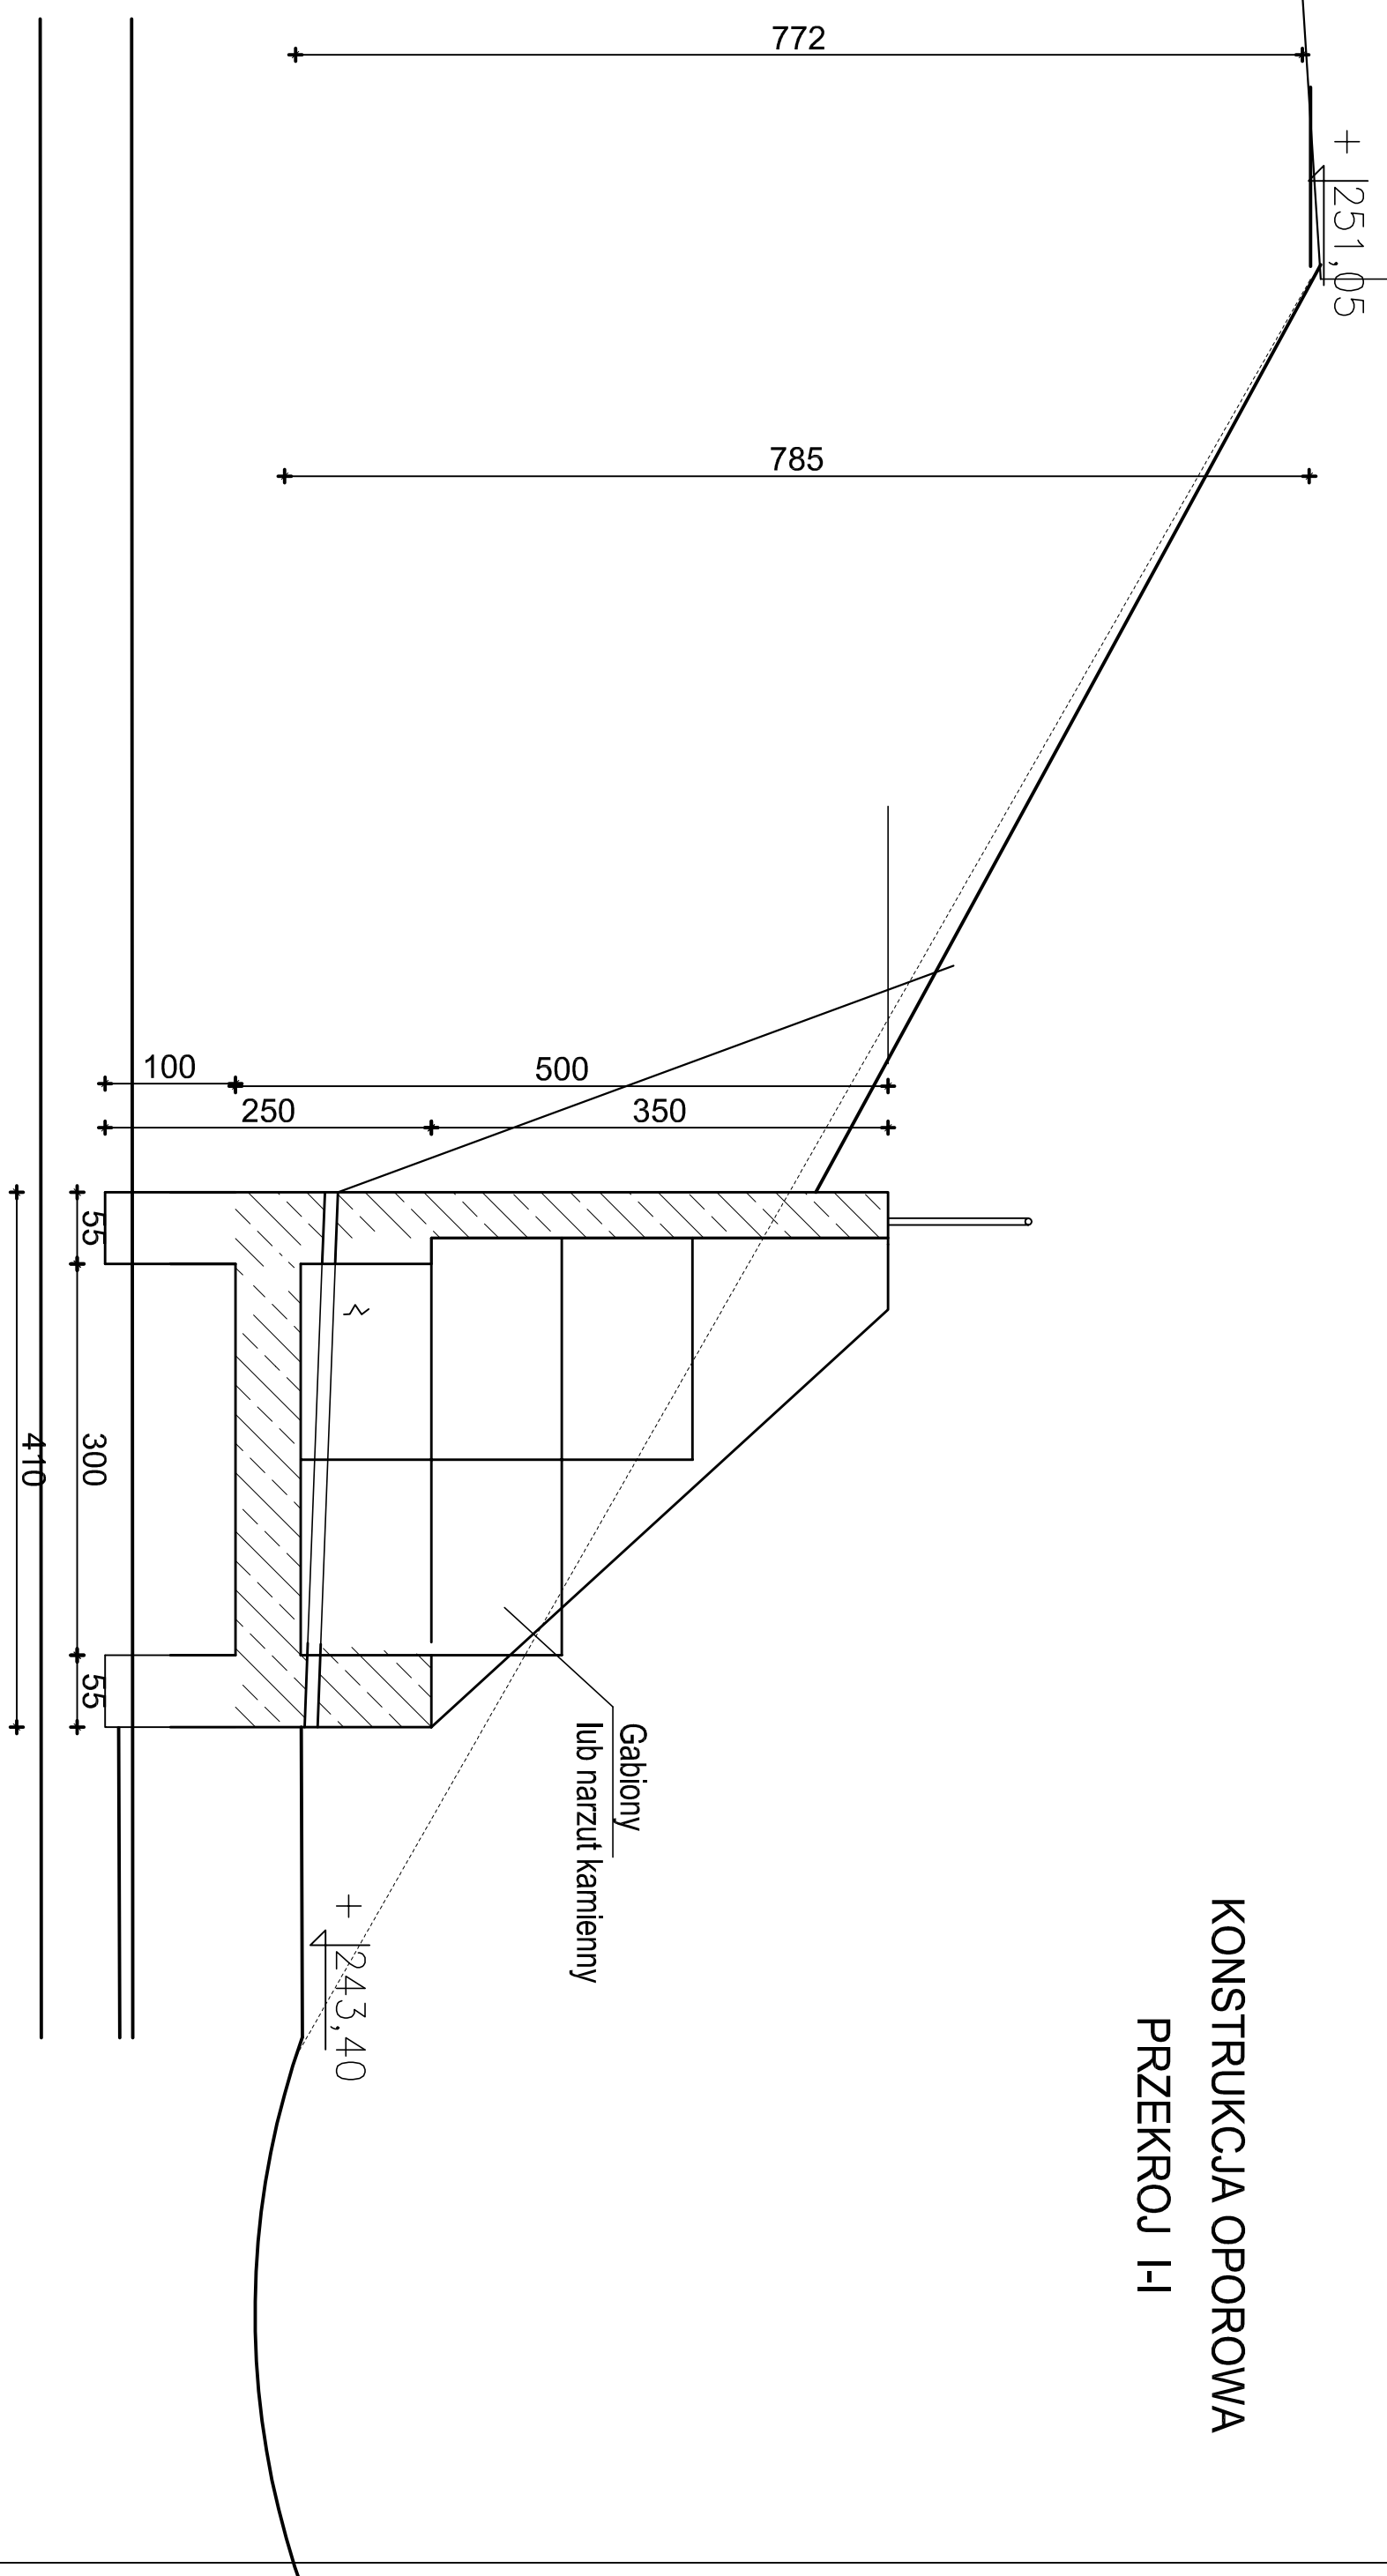

BETON C30/37 W8 F150  
klasa ekspozycji betonu XC4, XF1  
STAL ZBROJENIOWA  
BSt500S (A-IIIIN) #

INWESTOR	Krakowskie Pogotowie Ratunkowe ul. Łazarza 14, 31 - 530 Kraków				
INWESTYCJA	Budynek Krakowskiego Pogotowia Ratunkowego miejsce stacjonowania zespołów ratownictwa medycznego na dz. 724/44, 724/46, 724/47				
MAZWA RYSUNKU	KONSTRUKCJA OPOROWA- przekroj I-I				
FUNKCJA	IMIE I NAZWISKO	NR UPR.	SPECJALNOŚĆ	PODPIS	STADIUM
PROJEKTANT	mgr inż. Barbara PASTERNAK	410/87	KONSTRUKCYJNO- BUDOWLANA		PROJEKT TECHNICZNY
					DATA OPRACOWANIA 05.2022
SPRAWDZIL	mgr inż. Marek SKALKOWSKI		KONSTRUKCYJNO- BUDOWLANA		SKALA 1:50 NR RYS. 2/K