


16.	Osuszacz
15.	Przepływomierz DN 200 (istniejący)
14.	Przepływomierz DN 125
13.	Przepływomierz DN 100
12.	Zbiornik kontrolno-pomiarowy
11.	Rozdzielnia zestawu hydroforowego
10.	Rozdzielnia technologiczna
9.	Rozdzielnia główna
8.	Rozdzielnia pneumatyczna
7.	Zestaw chloratora (istniejący)
6.	Zestaw hydroforowy (istniejący)
5.	TP125-130/4/5,5 kW
4.	Zestaw dmuchawy K08RMD
3.	Zestaw sprężarki
2.	Zestaw aeracji AIC 1200
1.	Zestaw filtracyjny FIC/106/6126
Lp.	Element:

- A - woda napowietrzona  
 B - spust popłuczyn  
 C - spust 1 filtratu  
 D - powietrze do płukania filtrów  
 E - woda uzdatniona  
 F - woda płuczna

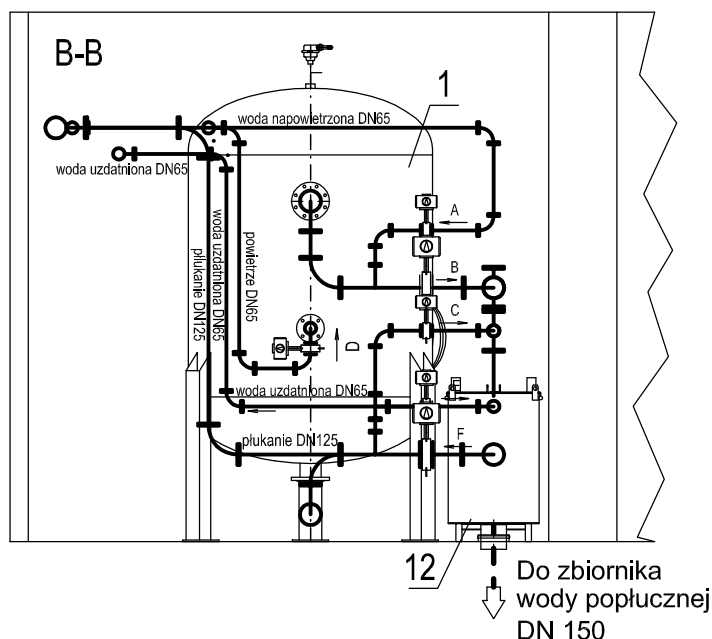

<p style="text-align: center;"><b>K O M A</b></p> <p style="text-align: center;">Zakład Projektowania i Realizacji Inwestycji s.c. 91-455 Łódź, ul. Żurawia 3/5 tel. (42) 630 04 84</p>			
Obiekt: Rozbudowa stacji wodociągowej w Maciejowie w zakresie uzdatniania wody	Treść rys. : <b>Przekroje A-A i B-B stacji uzdatniania wody</b>		Rodzaj proj. PB
	Upr. bud	Podpis	
Projektował: inż. Jan Kozłowski	GP II 460 - 8/76 w spec. inst.-inż. w zakr. sieci ciepłych, uzbrojenia terenu i instalacji sanitarnych		Data: 06.2023
Projektował: mgr inż. Bartłomiej Kozłowski	LOD/1541/PWOS/10 w spec. instalacyjnej w zakresie siec, instalacji i urządzeń ciepłych, wentylacyjnych, gazowych, wodociągowych i kanalizacyjnych		Skala: 1:50
Sprawdził: inż. Hanna Majewska	131/98/WŁ w spec. instalacji i sieci sanitarnych		Nr rys: 5.1