





- LEGENDA:
- linia widokowa
 - linia powyżej przekroju
 - linia poniżej przekroju/niewidoczne
 - linia przekrojowa
 - elementy projektowane - przekrój
 - elementy projektowane, linia widokowa
 - linia elementów poniżej/powyżej przekroju
 - ściany istniejące widok/przekrój
 - wyburzenia, rozbiórki
 - strzępia do przewiązania muru
 - kompozytowa siatka podtynkowa
 - Elementy planowane do realizacji w późniejszych etapach

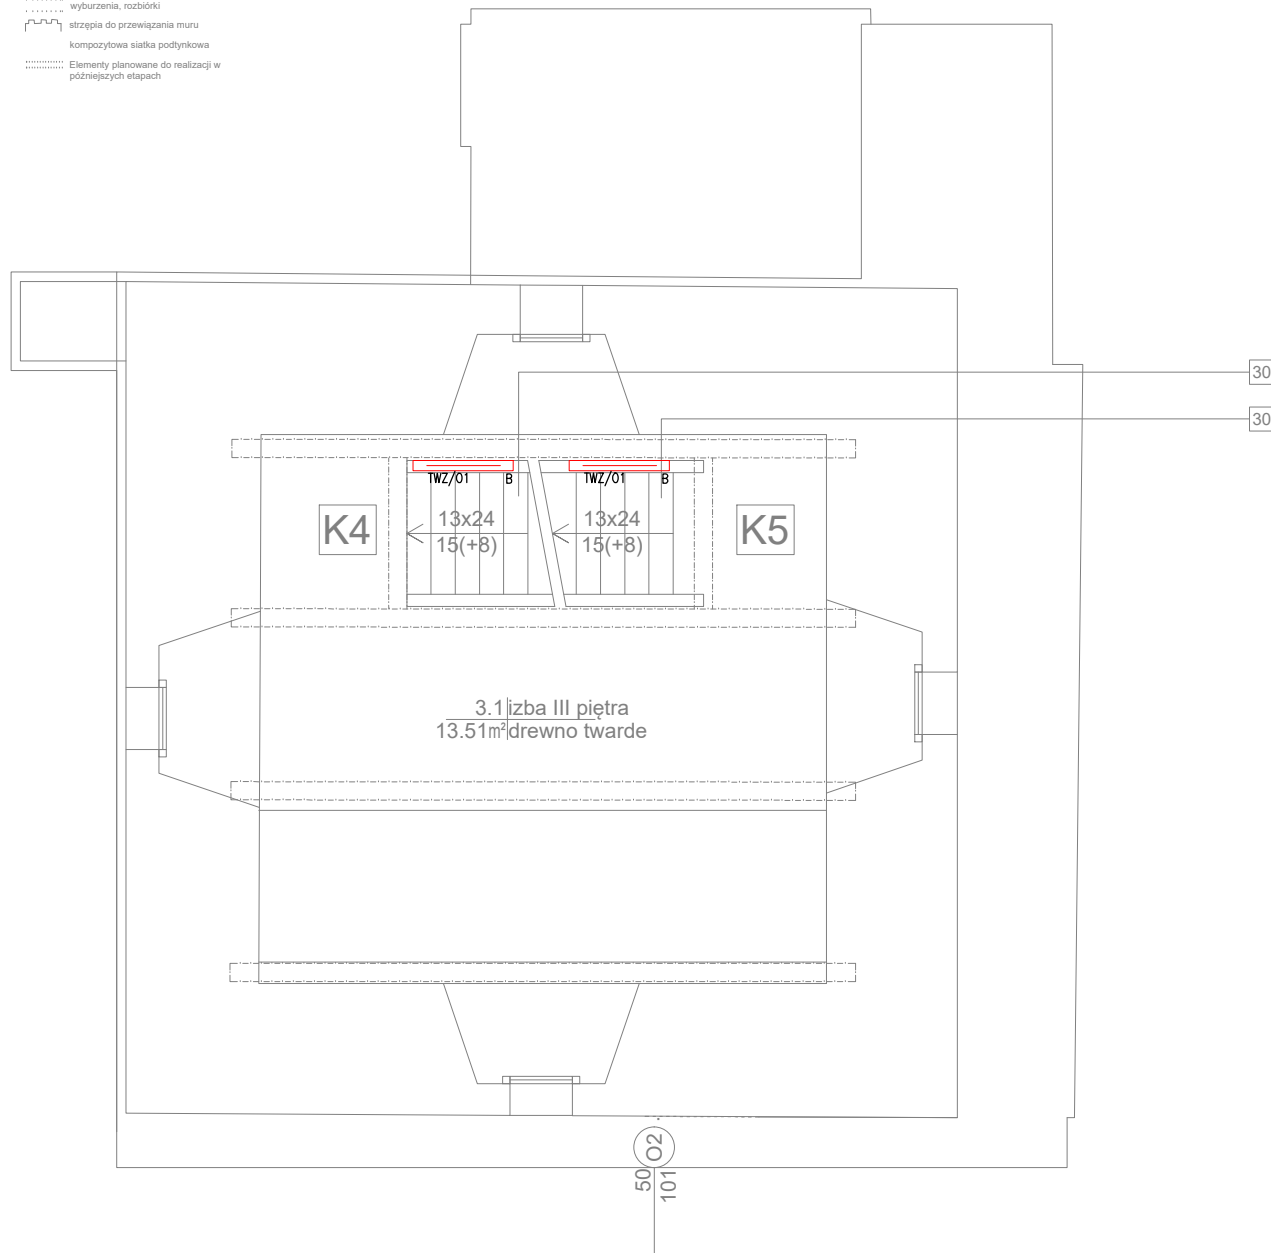

Rzut 4 kondygnacji

OZNACZENIA:			
	TABLICE ODBIORCZE, MONTAŻ W PIONIE GÓRNA KRAWĘDŹ hmax=1,8m od p.p		GNIAZDO WTYKOWE 230V/16A IP44(65) WYSOKOŚĆ MONTAŻU H=0,5m OD P.P.
TWZ	TWZ – TABLICA ODBIORÓW WIEŻY ZEGAROWEJ		UZIOM MIESZANY POZIOMY/PIONOWY TAŚMA Fe/Zn 30x4mm / PRETY GWINTOWANE 3–6–9m ŁĄCZYĆ Z UZIOMEM ISTNIEJĄCYM
PWP	TABLICA GE. WYŁĄCZNIKA PRĄDU "CERBEX"		REZERWA KABLA ZAKOŃCZONA PUSZKĄ DLA PRZYSZŁEGO ZASILANIA OŚWIETLENIA DEKORACYJNEGO
	PRZECIWPÓŻAROWY WYŁĄCZNIK PRĄDU TYP PWP1–PRZYCISK		
	OPRAWA LED IP66/IK08 WG ZAŁĄCZNIKA		ZŁĄCZE KONTROLNE INSTALACJI ODGROMOWEJ NA ELEWACJI FeZn25x4 – DFe8mm
	ŁĄCZNIK JEDNOBIEGUNOWY IP44(65) MONTAŻ NA WYSOKOŚCI H=1,5m OD P.P.		
	ŁĄCZNIK SCHODOWY IP44(65) MONTAŻ NA WYSOKOŚCI H=1,5m OD P.P.		PROJEKTOWANY PRZEWÓD ODPROWADZAJĄCY INSTALACJI ODGROMOWEJ DFe8mm

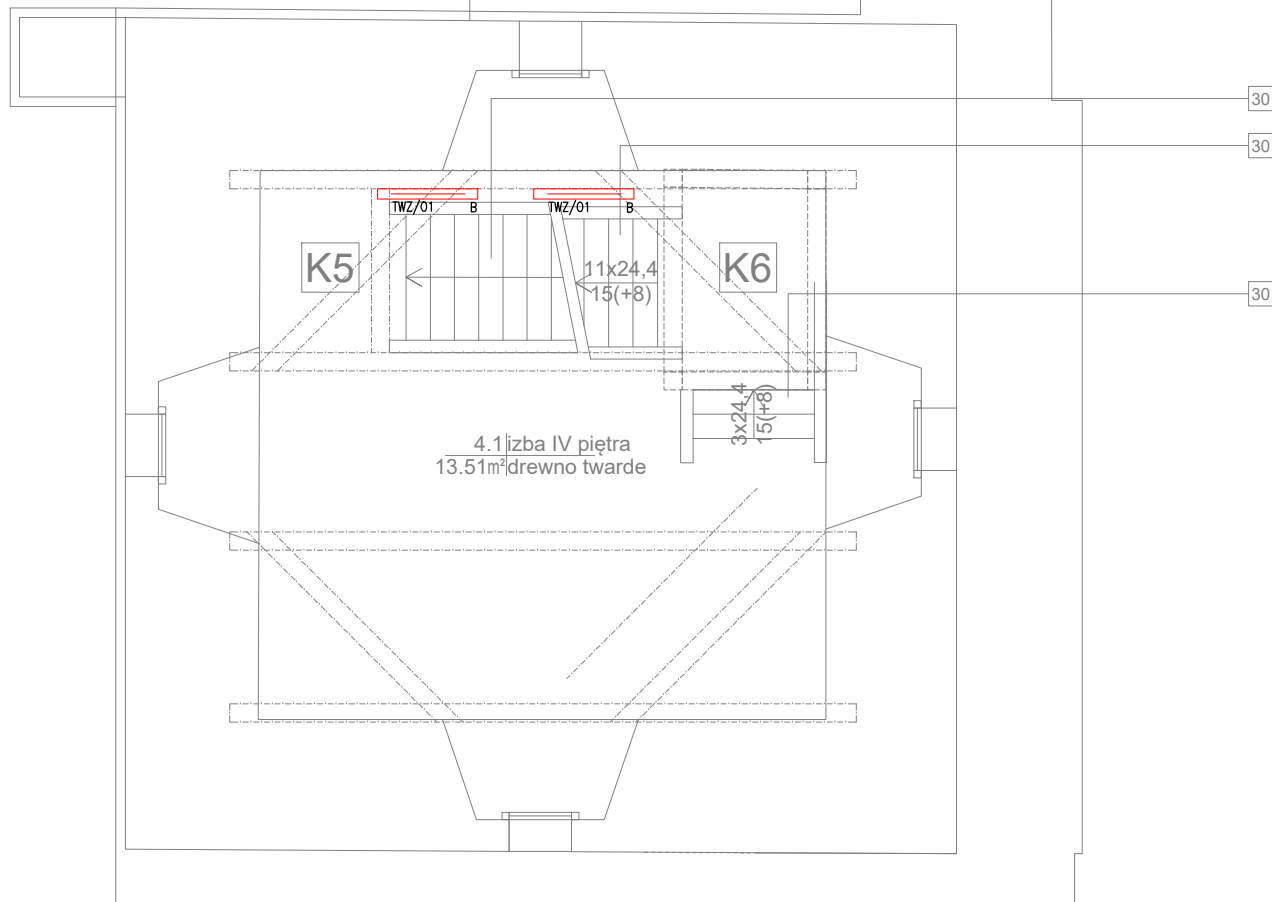

Rzut 5 kondygnacji



Autorska Pracownia
arch. Macieja Małachowicza
Parafialna 16, 52-233
Wrocław
tel. 71 345 26 54
zabytki@rewaloryzacja.com

Inwestor:

Miasto i Gmina Bierutów
ul. Moniuszki 12, 56-420 Bierutów

współpraca:

PROJEKT WYKONAWCZY –nazwa i adres obiektu budowlanego:

Wieża ratuszowa w Bierutowie
Rynek 16, 56-420 Bierutów
Jedn. ewid.: obręb 0001 Bierutów
AM. 31.; dz. nr: ewid. 45/2

RZUT 4(5) KONDYGNACJI / INSTALACJE ELEKTRYCZNE

PROJEKTANT BRANŻA ELEKTRYCZNA, uprawnienia do projektowania
bez ograniczeń w specjalności instalacyjnej

mgr inż. Krystyna Stanclik 172/DOŚ/09

SPRAWDZAJĄCY, BRANŻA ELEKTRYCZNA uprawnienia do projektowania bez
ograniczeń w specjalności instalacyjnej

mgr inż. Maria Pawlik 255/81/WBPP

tytuł rysunku:

skala:

1:50

data:

XI 2022

nr rysunku:

E4

podpis:

podpis: