

MAPA DO CELÓW PROJEKTOWYCH

skala 1 : 500

Bydgoszcz, ul. Pułaskiego, dz. nr 25

woj.: kujawsko-pomorskie

pow.: M. Bydgoszcz

gm.: M. Bydgoszcz

jednostka ewidencyjna: 046101_1, Miasto Bydgoszcz

obręb: 046101_1.0175

arkusz mapy: 321_0243

układ współrzędnych pułaskich: "2000 - poziom 18"

poziom odniesienia wysokościowego: "Amsterdam"


obszar opracowania: całość

MPG.D.422.212.2019

Data opracowania mapy: 24.01.2019r.

Nie wykonano sprawdzenia obciążenia użytkownikami gruntowymi.

Nie wyklucza się istnienia w terenie również urządzeń podziemnych ułożonych, a nie zgłoszonych do inwentaryzacji geodezyjnej.

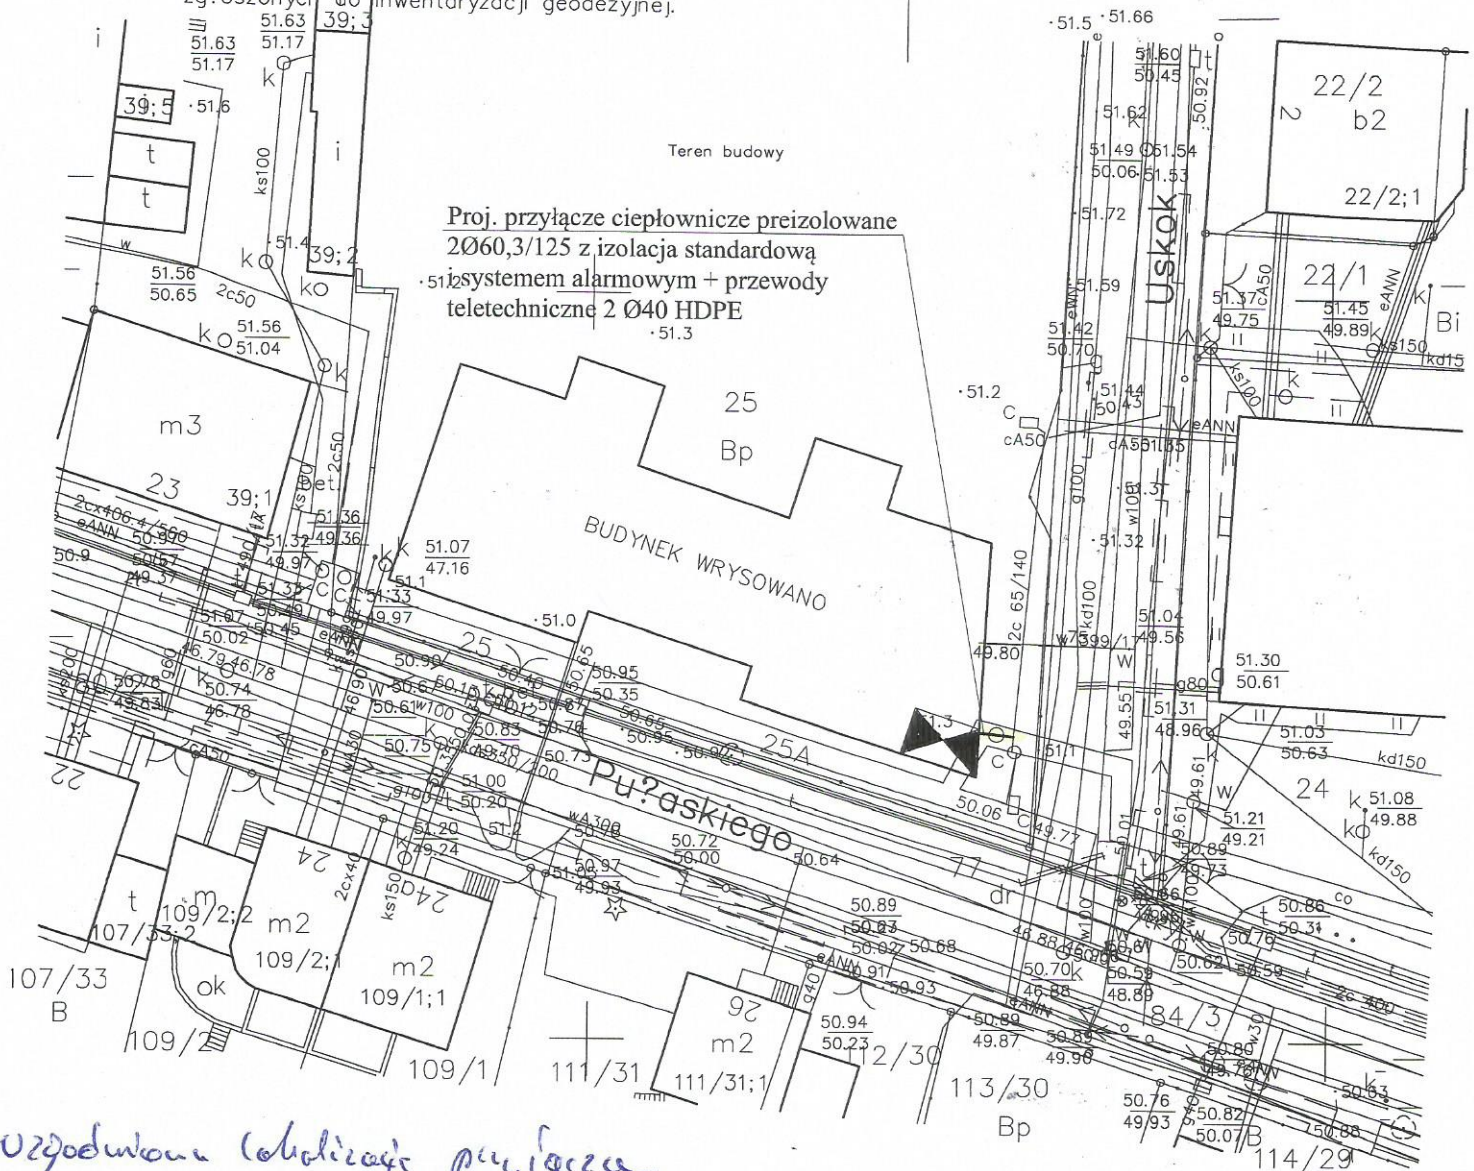

uzgodnienie lokalizacji przyłącza

LEGENDA:

- Proj. przyłącze ciepłownicze preizolowane z izolacją standardową i systemem alarmowym + przewody teletechniczne 2 Ø40 HDPE
- Studnia zaworowa Dn1200

Projekt budowy przyłącza ciepłowniczego do budynku mieszkalnego przy ul. Pułaskiego 25 w Bydgoszczy. Dz. nr 25 obr. 175

Bydgoskie Przedsiębiorstwo Budownictwa
Ogólnego »OGBUD« spółka z o.o.
ul. Jagiellońska 36A/U1
85-097 Bydgoszcz
tel. 52 361 26 67

Z-CA PRZESŁA ZAKŁADU
Artur Wawerka

inż. L. Mącznyński
ABIT-II-7131 15/2000
Specjalność instalacyjna
- bez ograniczeń