

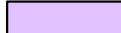
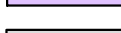


 

 


LEGENDA


PROJEKTOWANE:

- | | |
|---|---|
|  | - nawierzchnia jezdni drogi dla pieszych i rowerów z betonu asfaltowego |
|  | - nawierzchnia wyniesionego przejścia dla pieszych z betonu asfaltowego |
|  | - nawierzchnia chodnika dla pieszych z betonowej kostki brukowej |
|  | - filtr żwirowy |
|  | - krawężnik betonowy najazdowy 15x22 cm |
|  | - obrzeże betonowe 8x30 cm |

ISTNIEJĄCE:

- - linia rozgraniczająca drogi (granice działek)
- - kabel energetyczny
-  - kanalizacja sanitarna
-  - wodociąg
- - kanalizacja teletechniczna

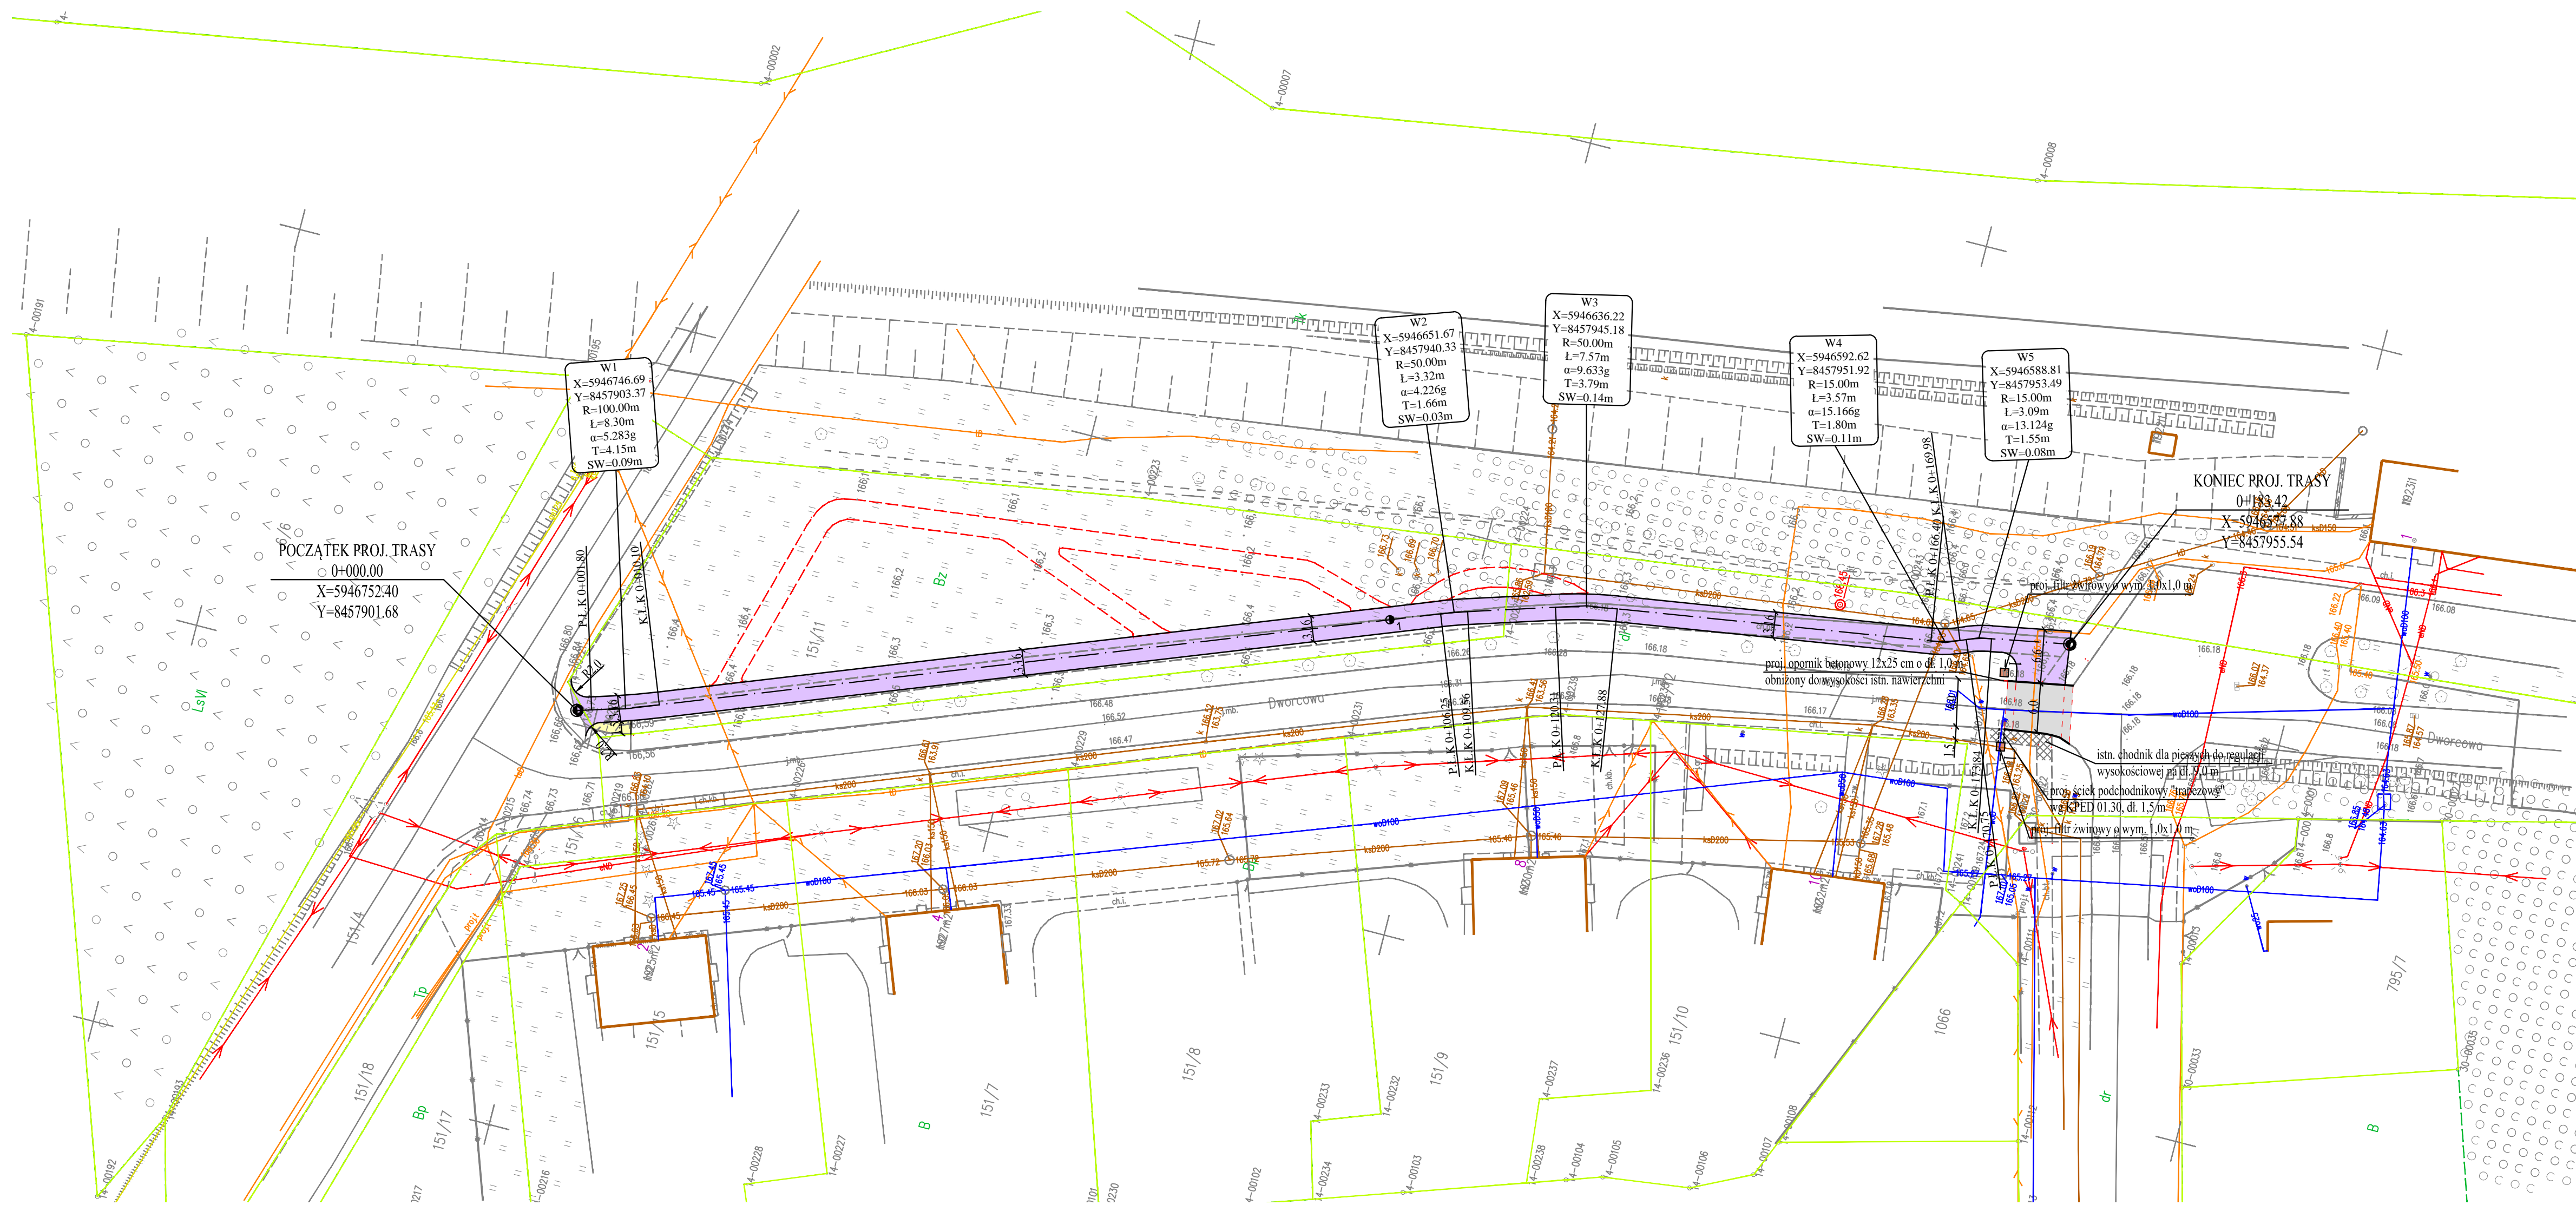

 Drogowskaz S.C.		M. Gwiazdowski, A. Sosnowski ul. Elewatorska 13/22, 15-620 Białystok tel. (085) 652 06 80, e-mail: drogowskaz-sc@o2.pl	
Stadium : P.W.	Nazwa rysunku: Plan sytuacyjny	Rysunek nr: 2	
Skala : 1:500	Obiekt: Przebudowa ul. Dworcowej w Dąbrowie Białostockiej polegająca na budowie drogi dla pieszych i rowerów oraz wyniesionego przejścia dla pieszych.		Data : 30.10.2023
BRANŻA DROGOWA			
Projektant: Imię i nazwisko nr upr.:		Podpis:	
mgr inż. Adam Sosnowski B1 45/02			