



MAPA DO CELÓW PROJEKTOWYCH - ARKUSZ 3			
Oznaczenie kancelaryjne zgłoszenia pracy geodezyjnej		GKIV.4020.1.1667.2018	
Nazwa miejscowości		Morawa-Skarżyc	
Jednostka ewidencyjna	identyfikator	021906_5	
	nazwa	Strzegom-obsczar wiejski	
Obręb ewidencyjny	identyfikator	0012.0016	
	nazwa	Morawa, Skarżyc	
Numer działki	190.176/2 – obr. Morawa, 3,94,96 – obr. Skarżyc i inne		
Skala mapy	1:1000		
Nazwa układu	prostopadłych płaskich	2000	
współrzędnych	układ wysokości	Kronsztradt 86	
Oznaczenie granic obszaru, który był przedmiotem aktualizacji	■■		

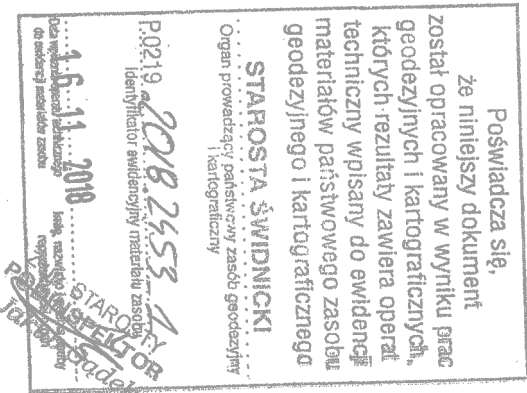


Wykonawca: "GEOPOMIAR"   
USŁUGI GEODEZYJNO-KARTOGRAFICZNE   
mgr inż. Marcin Majek   
ul. Namysłowski 11/6, 58-301 Wąbrzych   
tel.: 01 638 17 60 77, e-mail: wmarcin@interia.pl   
NIP: 636-178-24-97, REGON: 020781864

Opracował geodeta:   
GEODETA UPRAWNIENY   
mgr inż. Marcin Majek   
uprawnienia nr 1434/2002 r.   
wydany przez Głównego Geodetę Kraju   
ul. Namysłowski 11/6, 58-301 Wąbrzych   
tel. 668 17 60 77, e-mail: wmarcin@interia.pl

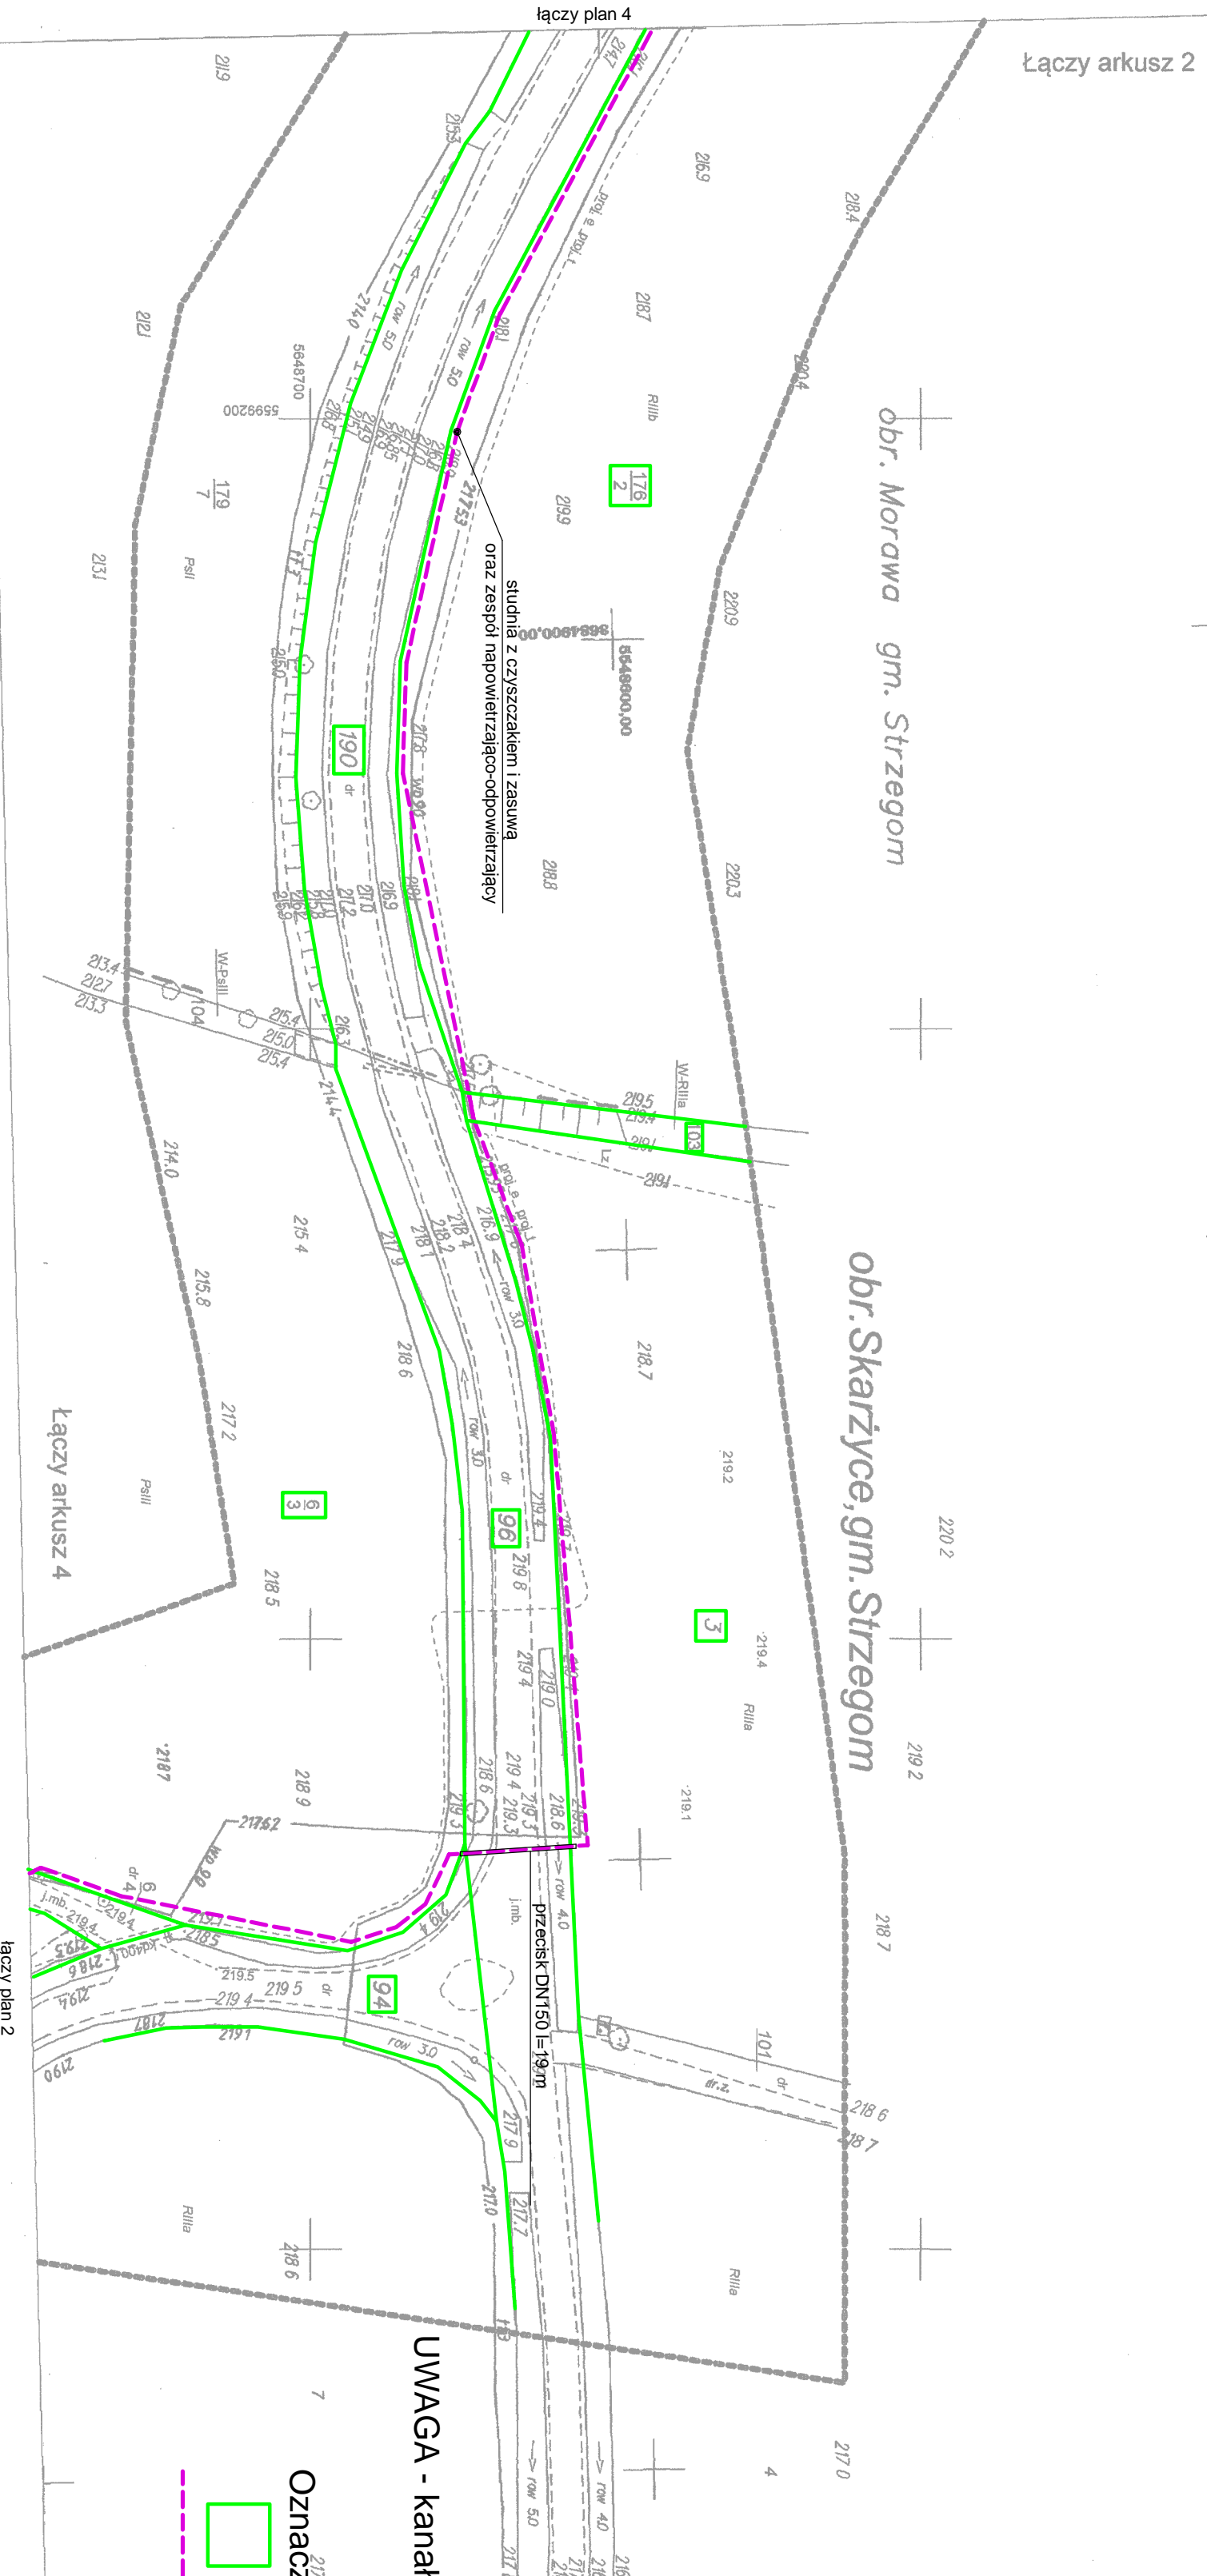

UWAGA - kanał układać w odległości minimum 1 m od istniejącego wodociągu

Oznaczenia:   
□ nr działek objętych opracowaniem   
--- kanał tłoczny de 110 PE-HD

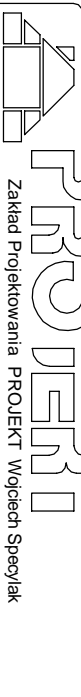

PROJEKT  
Wyciek Specjalistyczny

OBJEKT: SIĘĆ KANALIZACJI SANITARNEJ

ADRES: SKARŻYCE GMINA STRZEGOM

INWESTOR: WODOCIĄGI I KANALIZACJA SP. Z O.O. STRZEGOM

PROJEKTANT: mgr inż. Wojciech Specjalek

PLAN ZAGOSPODAROWANIA TERENU

SKALA: 1:1000

DATA: 09.2018

3