
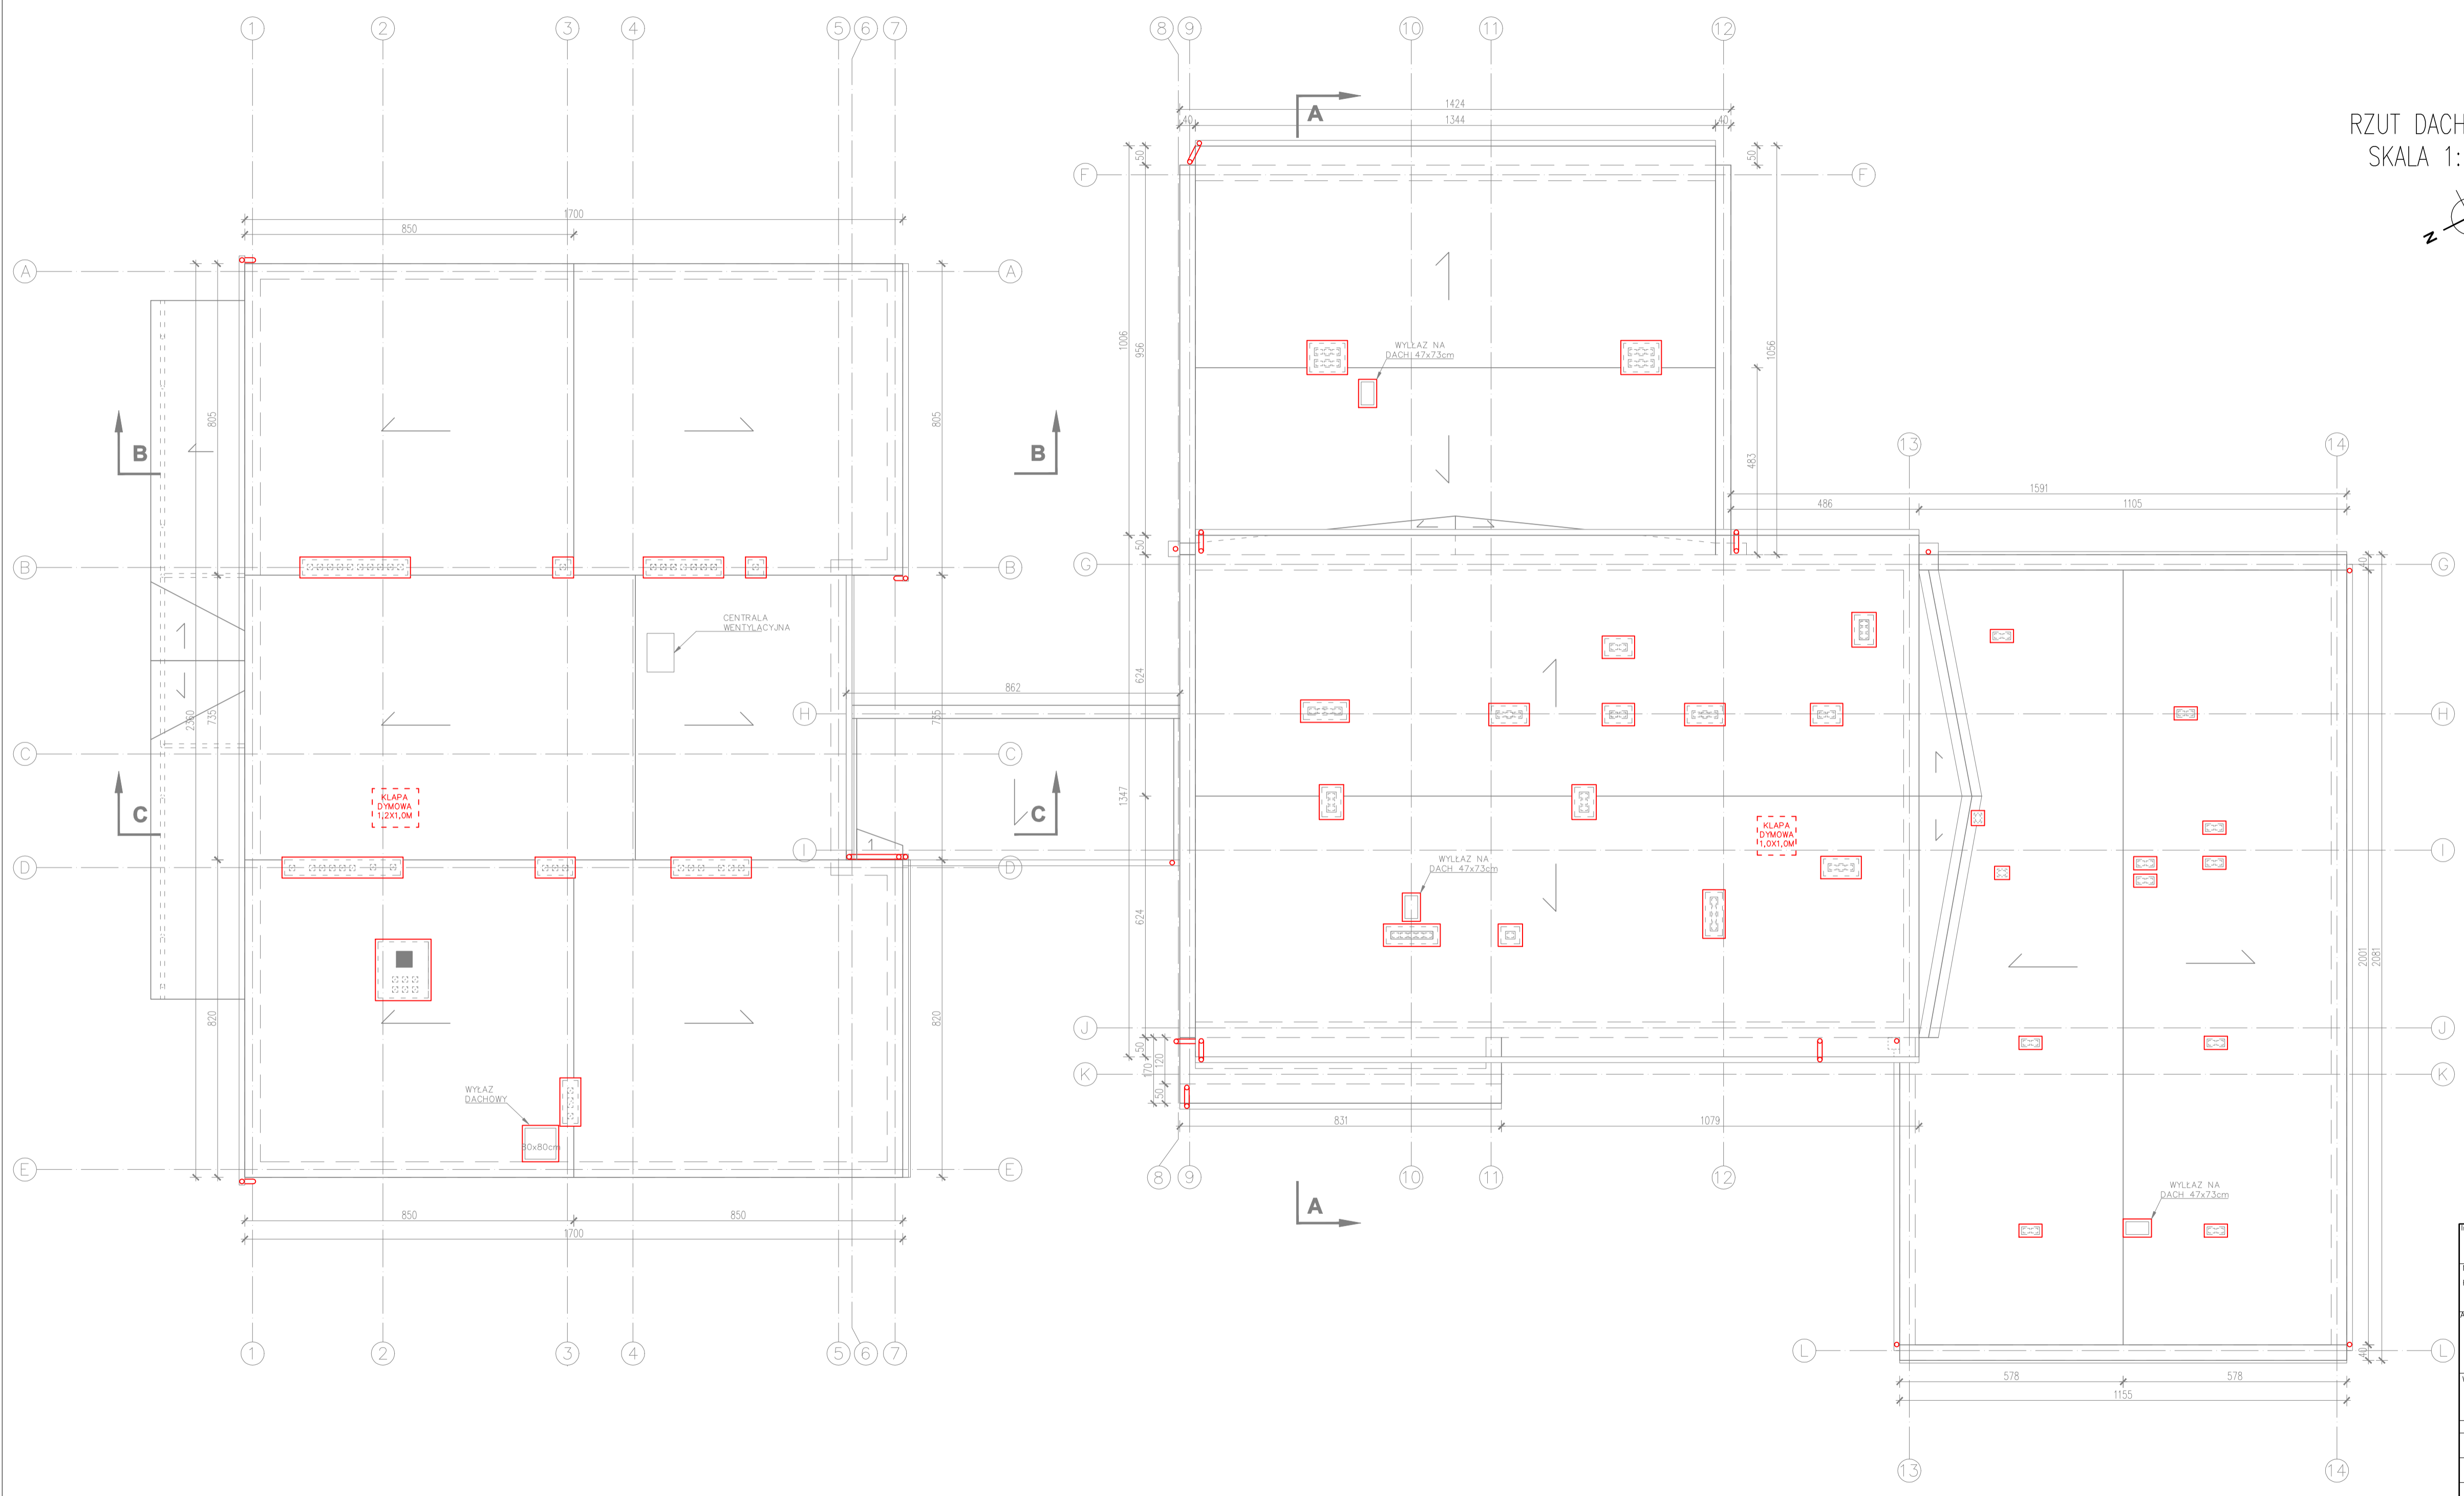


RZUT DACHU
SKALA 1:100

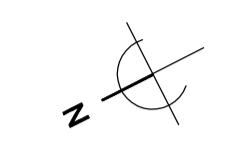

Inwestor: Pewlat Głogowski, ul. Skarskiego 21, 67-200 Głogów Dom Pomocy Społecznej Magnolia		Branża: architektoniczna	
Nazwa inwestycji: Przebudowa, remont i termomodernizacja budynków Domu Pomocy Społecznej „Magnolia” w Głogowie		Faza: projekt architektoniczno- budowlany	
Adres inwestycji: Dom Pomocy Społecznej „Magnolia” Filia DPS „Magnolia” - Dom Pomocy Społecznej dla Dzieci i Młodzieży Niepełnosprawnych Intelektywalnie w Głogowie przy ul. Norwida 3, 67-210 Głogów dz. nr. 76/77/jeń. ewic: 020301_1 obrob. ewid.: HUTNIK; id. dz.: 020301_1.0006.76_020301_1.0006.77		Data: 24.03.2023	
Wykonawca: Biuro Projektów Analiz i Audytów Sp. z o.o. ul. Zemborzycka 53 20-445 Lublin			
Funkcja	Imię i Nazwisko	Uprawnienia	Podpis
Projektant	mgr inż. arch. Marek Naja	54/LOIA/09 spec.architektoniczna	
Projektant	mgr inż. arch. Katarzyna Genca	204/LEOKK/2017 spec.architektoniczna	
Asystent projektanta	Lukasz Lepecki		
Nazwa rysunku: Rzut dachu		Skala: 1:100	Nr rysunku: A04