


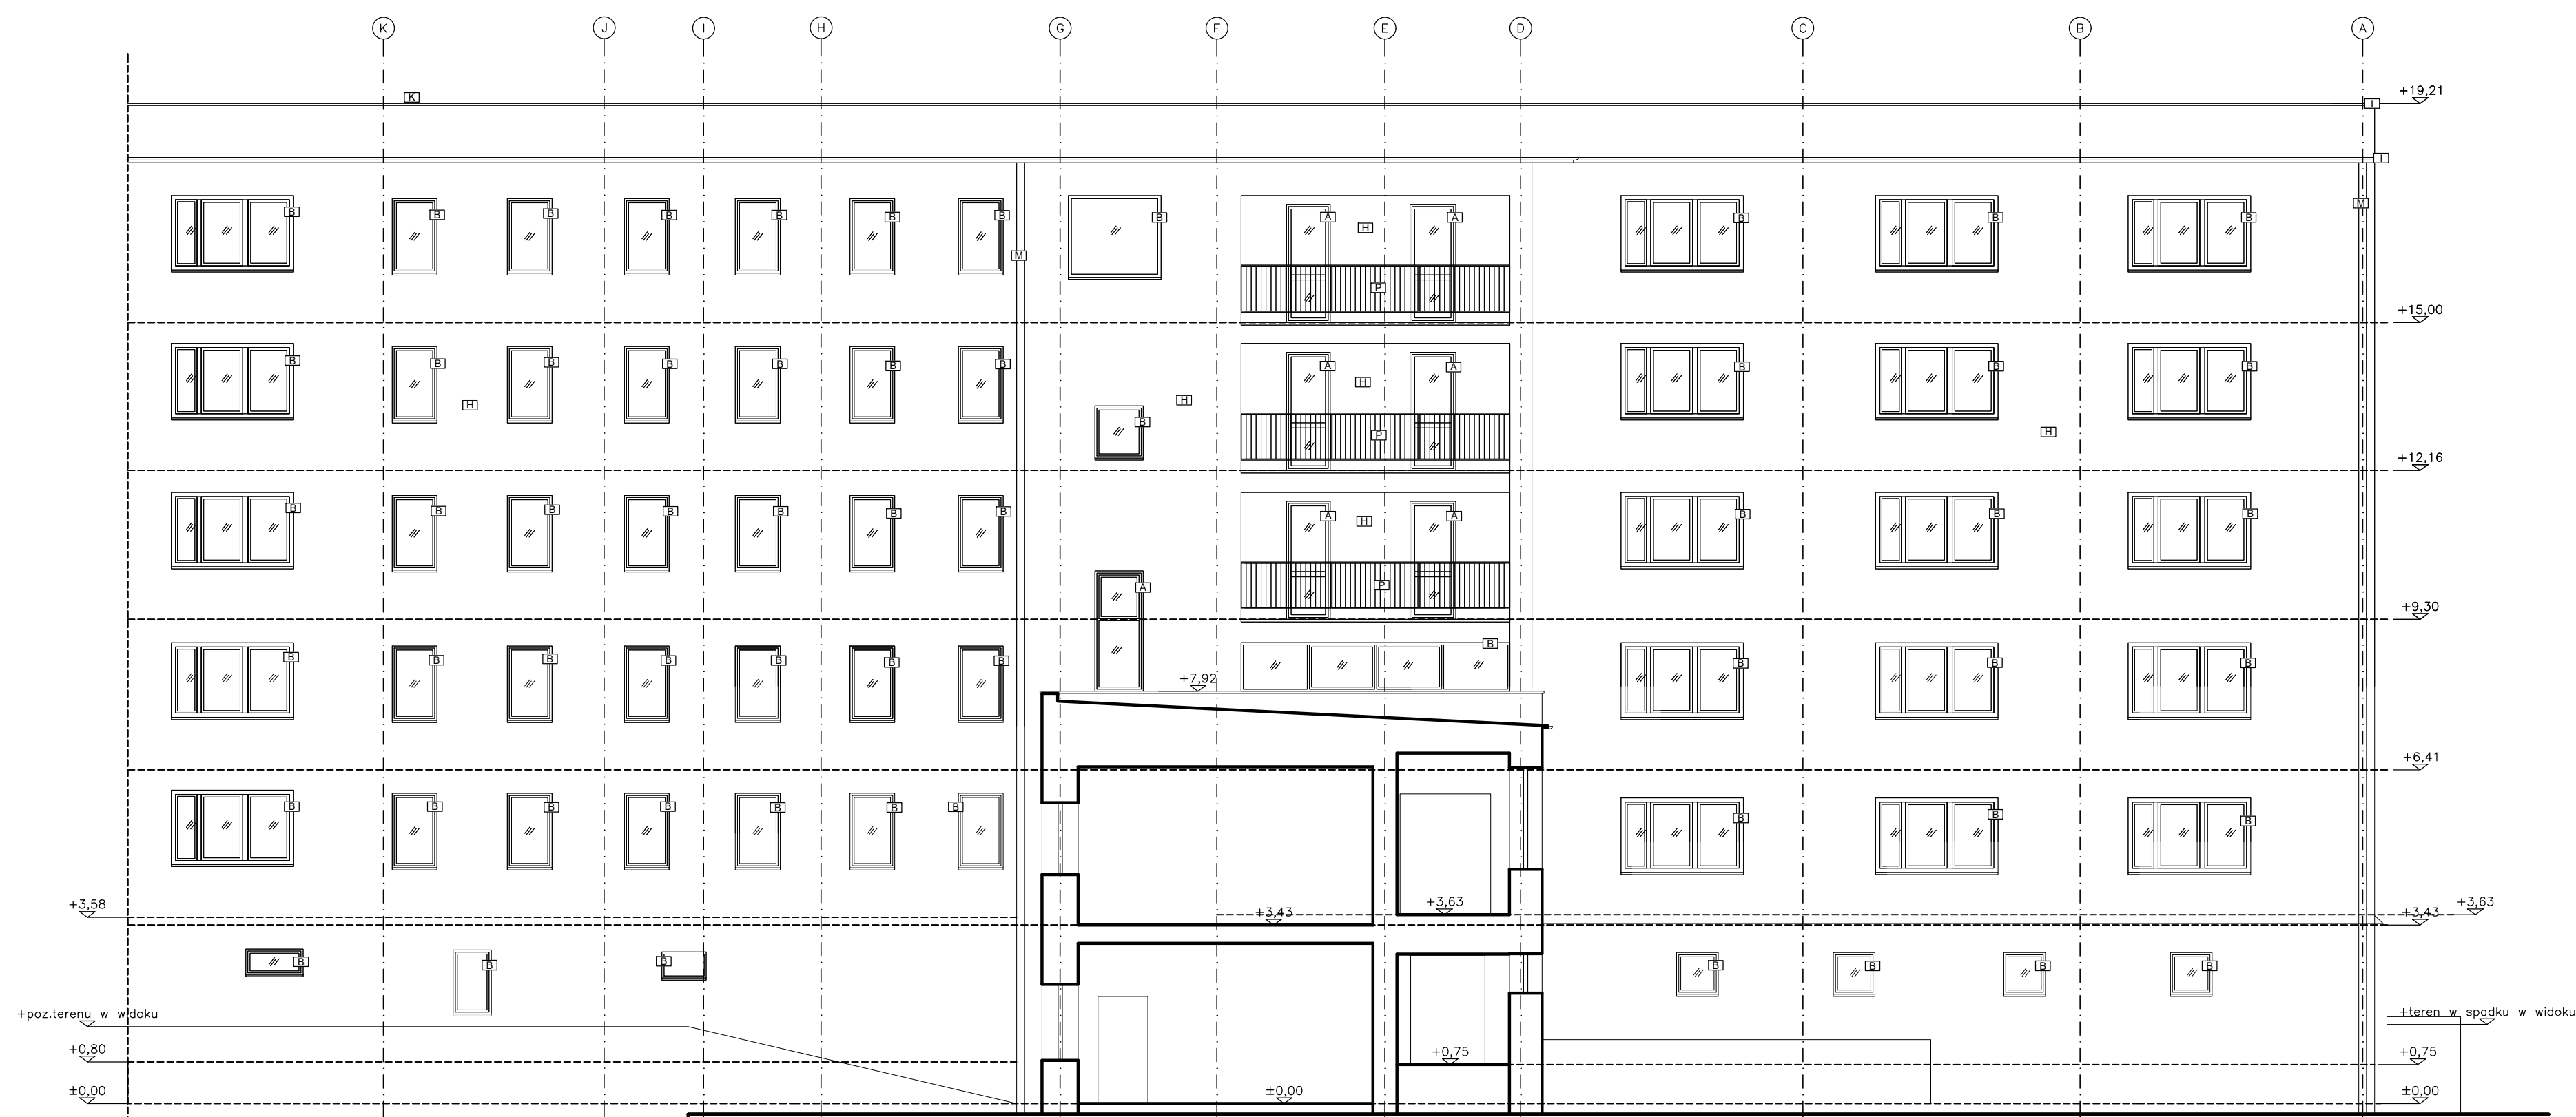

ELEVACJA W1, SKALA 1:100



ELEVACJA W2, SKALA 1:100

LEGENDA	
[A]	OKRĘGŁY WĘSOWIEC MATERIAŁ: PCV KOLOR: BIAŁY
[A1]	OKRĘGŁY WĘSOWIEC MATERIAŁ: OKRĘGŁY WĘSOWIEC KOLOR: BRĄZ
[B]	STYLIZOWANA OKRĘGŁA MATERIAŁ: PCV KOLOR: BIAŁY
[C]	WENTYLATOR MATERIAŁ: WŁ. PRODUKOWA KOLOR: BIAŁY
[D]	OKRĘGŁA WENTYLACJA MATERIAŁ: PCV KOLOR: BIAŁY
[E]	OKRĘGŁA WENTYLACJA MATERIAŁ: (-) KOLOR: (-)
[F]	WYKONCZONIE ELEWACJA MATERIAŁ: TYNK KOLOR: NIEBESKI
[G]	WYKONCZONIE ELEWACJA MATERIAŁ: TYNK KOLOR: BIAŁY
[H]	WYKONCZONIE ELEWACJA MATERIAŁ: TYNK KOLOR: SZARY
[I]	WYKONCZONIE ATYKI MATERIAŁ: TYNK KOLOR: CZARNY
[J]	OKRĘGŁY WĘSOWIEC MATERIAŁ: TYNK KOLOR: CEMENT SZARY
[K]	OKRĘGŁY WĘSOWIEC MATERIAŁ: PAPA KOLOR: CEMENT GRUNT
[L]	OKRĘGŁY WĘSOWIEC MATERIAŁ: BIAŁA KOLOR: SZARY
[M]	OKRĘGŁY WĘSOWIEC MATERIAŁ: WŁ. PRODUKOWA KOLOR: (-)
[N]	OKRĘGŁA BIAŁA MATERIAŁ: BIAŁA KOLOR: SZARY
[O]	OKRĘGŁA BIAŁA MATERIAŁ: BIAŁA KOLOR: SZARY
[P]	OKRĘGŁA BIAŁA MATERIAŁ: STA. KOLOR: CZARNY
[R]	OKRĘGŁA BIAŁA MATERIAŁ: STA. KOLOR: SZARY
[R1]	OKRĘGŁA BIAŁA MATERIAŁ: STA. KOLOR: CZARNY
[S]	OKRĘGŁY WĘSOWIEC MATERIAŁ: PCV KOLOR: BRĄZOWY

UWAGI:
1. Inwentaryzacja wykonana zgodnie z normą z PN-75/B-02305
2. Wszystkie wymiary podano w "mm"

RYSOWNIK4U OUTSOURCING RYSOWNIKÓW ARCHITEKTURALNYCH	
ADRES: ul. Karłowicza 76, tel. 504 365 640, 12 311 00 45 31-152 Kraków, 8 piętro, lok. 237 mail: pracownia@rysownik4u.pl	
TEMAT: INWENTARYZACJA ARCHITEKTONICZNA BUDYNKU PRZYCHODNI I BUDYNKU BIUROWEGO PRZY UL. GRUNWALDZKIEJ 235, W MIEJSCOWOŚCI JAWORZNO.	
ADRES: ul. Grunwaldzka 235 43-600 Jaworzno nr działki: 10/22, 10/17,10/19,10/21 obraz: 1:100	
ZLECENIODAWCA: Zespół Lecznictwa Otwartego Sp. z o.o.	
AUTOR: mgr inż. arch. Artur Ignarski upr. nr 4/PKOKK/2012	
ZESPÓŁ OPRAĆ: mgr inż. arch. Wojciech Krukowski	
RYSUNEK ELEVACJE W1, W2	SKALA 1:100
BRANŻA ARCHITEKTURA	NR RYS. 9
FAZA INWENTARYZACJA STANU ISTNIEJĄCEGO	
DATA 12. 2021	
wszystkie prawa zastrzeżone	