



RZUT STREFY MALUCHA

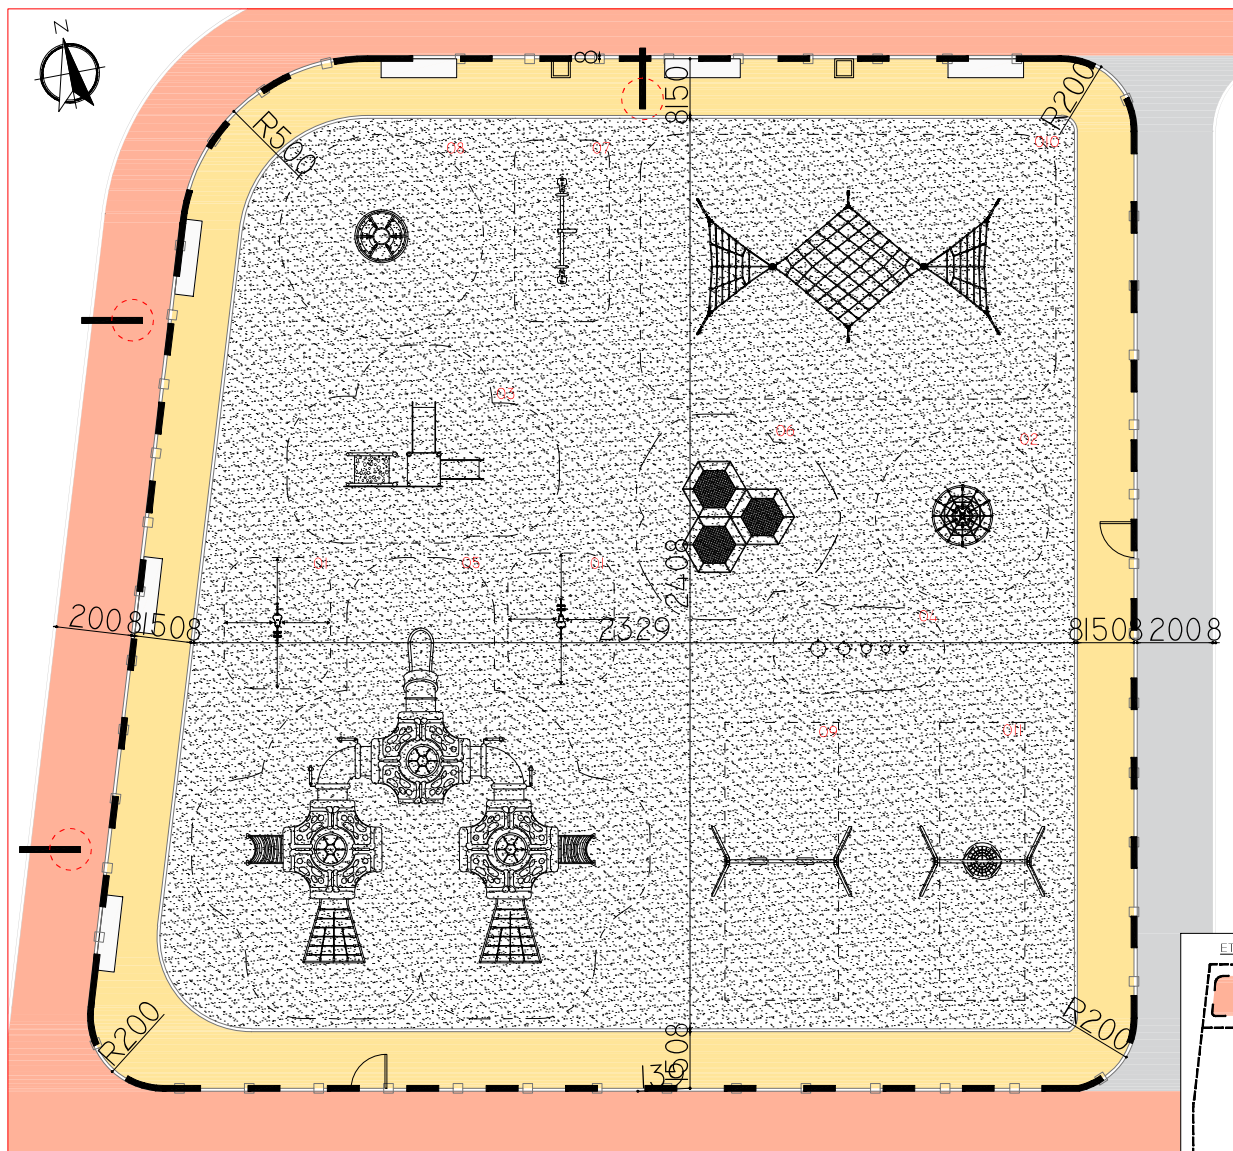

ZESTAWIENIE GOTOWYCH URZADZEN




01 BUJAK NA SPRZYNYNIE "SAMOLOT",
(2szt.)
PRZYKŁADOWY PRODUCENT:
PLAY-PARK LUB RÓWNOWAZNE

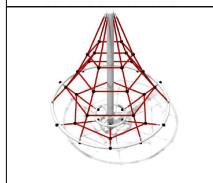

02 LINARIUM MT. ASTER
(1szt.)
PRZYKŁADOWY PRODUCENT:
PLAY-PARK LUB RÓWNOWAZNE



03 DOMEK RIDO I
(1szt.)
PRZYKŁADOWY PRODUCENT:
PLAY-PARK LUB RÓWNOWAZNE

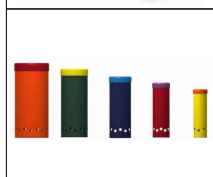

04 INSTRUMENT MUZYCZNY BOLARDO
(1szt.)
PRZYKŁADOWY PRODUCENT:
PLAY-PARK LUB RÓWNOWAZNE




05 TUNEL I3
(1szt.)
PRZYKŁADOWY PRODUCENT:
PLAY PARK LUB RÓWNOWAZNE



06 TRAMPOLINA HEXO 3B
(1szt.)
PRZYKŁADOWY PRODUCENT:
PLAY-PARK LUB RÓWNOWAZNE




07 HUSTAWKA WAGOWA TULIP
(1szt.)
PRZYKŁADOWY PRODUCENT:
PLAY-PARK LUB RÓWNOWAZNE

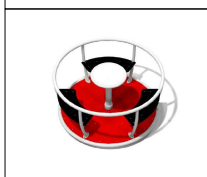

08 KARUZELA TORNADO 3 SIEDZISKA
(1szt.)
PRZYKŁADOWY PRODUCENT:
PLAY-PARK LUB RÓWNOWAZNE



09 HUSTAWKA WAHADŁOWA LAVENDER I
(1szt.)
PRZYKŁADOWY PRODUCENT:
PLAY-PARK LUB RÓWNOWAZNE

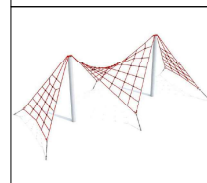

010 LINARIUM MT. RYSY
(1szt.)
PRZYKŁADOWY PRODUCENT:
PLAY-PARK LUB RÓWNOWAZNE



011 HUSTAWKA BOCIANE GNIAZDO LOTUS I
(1szt.)
PRZYKŁADOWY PRODUCENT:
PLAY-PARK LUB RÓWNOWAZNE

LEGENDA

	NAWIERZCHNIA BEZPIECZNA-BEZSPÓJNOWA NAWIERZCHNIA POLIURETANOWA		ZAKRES OPRACOWANIA ETAP I
	PIASEK		FURTKA W OGRÓDZENIU
	OGRÓDZENIE		LAWKA BETONOWA

INWESTOR	MIASTO I GMINA KERNÓWKA, UL. PATUSZÓWA 1	F E M A S T	PROJEKT WYKONAWCZY ZAGOSPODAROWANIA TERENU DOPROJEKTOWANIE WSKAZÓW I LUBOWANIE OPIĘDRO	OSIEMPIEĆ
INWESTYTOR	BRANZA	PROJEKTANT	OPRACOWANIE	
ARCHITEKTURA	GLÓWNY PRACOWNIK	OPRACOWAŁ	OPRACOWAŁ	PRACOWNIA ARCHYTEKTURALNA WIERZBICKI
	NAZWA RYSUNKU: ZAGOSPODAROWANIE STREFY MALUCHA	SKALA: 1:100	DATA: 09.07.23	NUMER RYSUNKU: -