


PROJEKT ZAGOSPODAROWANIA TERENU
SKALA 1 : 500

MAPA DO CELÓW PROJEKTOWYCH	
Oznaczenie kancelaryjne zgłoszenia pracy geodezyjnej	23/2023, GK.6642.205.2023
Skala mapy	1:500
Arkusz mapy	8.183.19.10.3.3, 8.183.19.15.1.1
Miejscowość	Podolany
Jednostka ewidencyjna	nr działki 427/1, 418, 451/1
Obręb ewidencyjny	identyfikator 200502_2
Nazwa układu współrzędnych	nazwa Gmina Białowieża
Oznaczenie i symbol konturu użytku gruntowego, który nie jest ujawniony w bazie danych ewidencji gruntów i budynków	identyfikator 200502_2.0002
Oznaczenie i symbol konturu użytku gruntowego, który nie jest ujawniony w bazie danych ewidencji gruntów i budynków	nazwa Podolany
Oznaczenie i symbol konturu użytku gruntowego, który nie jest ujawniony w bazie danych ewidencji gruntów i budynków	prostokątnych płaskich 2000
Oznaczenie i symbol konturu użytku gruntowego, który nie jest ujawniony w bazie danych ewidencji gruntów i budynków	wysokości PL-EVRF2007-NH
Oznaczenie granic obszaru, który był przedmiotem aktualizacji	
Oznaczenie i informacje o służebnościach gruntowych mających wpływ na zagospodarowanie gruntów, zlokalizowanych w granicach projektowanej inwestycji	Nie badano obciążenia służebnościami gruntowymi
Oznaczenie i symbol konturu użytku gruntowego, który nie jest ujawniony w bazie danych ewidencji gruntów i budynków	
USŁUGI GEODEZYJNO-KARTOGRAFICZNE BARTOSZ PARFENIUK 17-200 Hajnówka ul. Armii Krajowej 18/46 tel. 792 992 270 NIP: 5431967703 REGON: 361817000	GEODETA UPRAWNIONY uprawnienia nr 23170 Bartosz Parfeniuk

Informacja o punktach osnowy geodezyjnej w granicach opracowania	
Nr pkt.	Opis
Brak	Brak

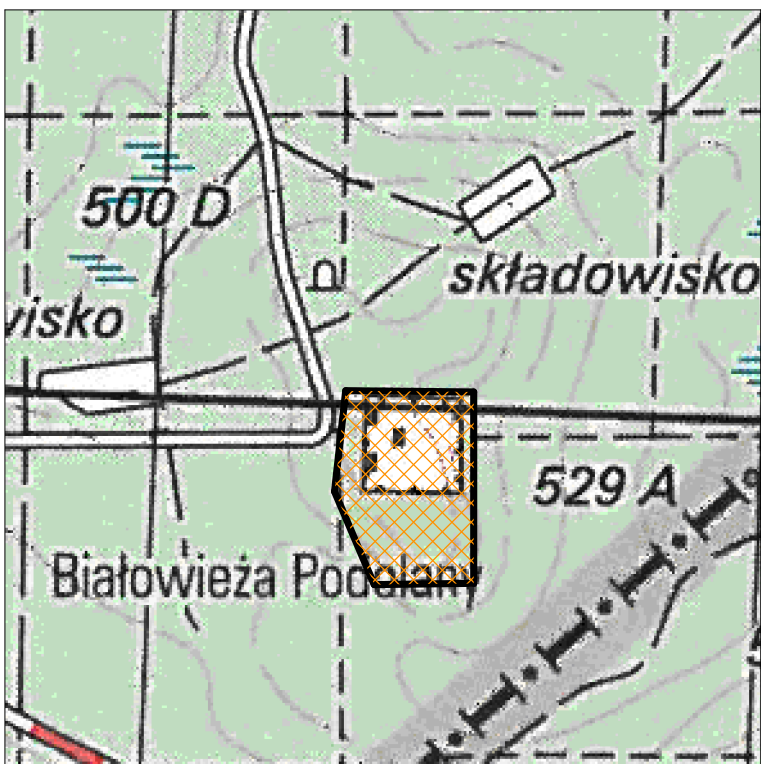

Szkic orientacyjny
skala 1:25 000

Jestem świadomy odpowiedzialności karnej za złożenie fałszywych oświadczeń. Oświadczam, że operat techniczny zawierający rezultaty prac geodezyjnych w wyniku których powstał niniejszy dokument uzyskał pozytywny wynik weryfikacji.	
Identyfikator zgłoszenia prac geodezyjnych	GK.6642.205.2023
Organ służby geodezyjnej, który otrzymał zgłoszenie	STAROSTWO POWIATOWE W HAJNÓWCE
Wykonawca prac geodezyjnych	USŁUGI GEODEZYJNO-KARTOGRAFICZNE BARTOSZ PARFENIUK 17-200 Hajnówka, ul. Armii Krajowej 18/46 tel. 792 992 270 NIP: 5431967703 REGON: 361817000
Numer oraz data sporządzenia dokumentu zawierającego wynik pozytywnej weryfikacji	GK.6642.205.2023_1 z dnia 20.03.2023 r.
Imię i nazwisko oraz nr uprawnień zawodowych kierownika prac	GEODETA UPRAWNIONY uprawnienia nr 23170 Bartosz Parfeniuk



Signed by /
Podpisano przez:


Bartosz
Parfeniuk

Date / Data:
2023-03-21
09:49

LEGENDA:

A, B, C, D, E, F, G, H, I
1
2
3
4
5
eN
S1
Z1
Z2
Z3

- GRANICE CZĘŚCI DZIAŁKI OBJĘTEJ OPRACOWANIEM
- ISTNIEJĄCE SIEDZISKA (MIEJSCA DO SIEDZENIA) – W REJONIE TERENU PO BYŁEJ ZWIROWNI PRZY OEL „JAGIELLOŃSKIE”
- ISTNIEJĄCA WIATA DREWNIANA
- ISTNIEJĄCY PLAC, KTÓRY MA ZOSTAĆ UTWARDZONY KOSTKĄ KAMIENNĄ
- ISTNIEJĄCA DROGA DOJAZDOWA, KTÓRA MA BYĆ UTWARDZONA WARSTWĄ TŁUCZNIĄ KAMIENNEGO
- PROJEKTOWANE DOJŚCIE DO SIEDZISK – UTWARDZONE KOSTKĄ KAMIENNĄ
- ISTNIEJĄCA ZIELEŃ NISKA I WYSOKA
- INFRASTRUKTURA TECHNICZNA:
- istniejące przyłącze do sieci energetycznej
- projektowana instalacja elektryczna - oświetlenie terenu
- projektowane słupy oświetleniowe
- Istniejąca szafka elektryczna
- Projektowana szafka elektryczna do zasilania linii oświetleniowej
- Projektowane miejsce zasilania do ekranu (do wyświetli - zwijanego)

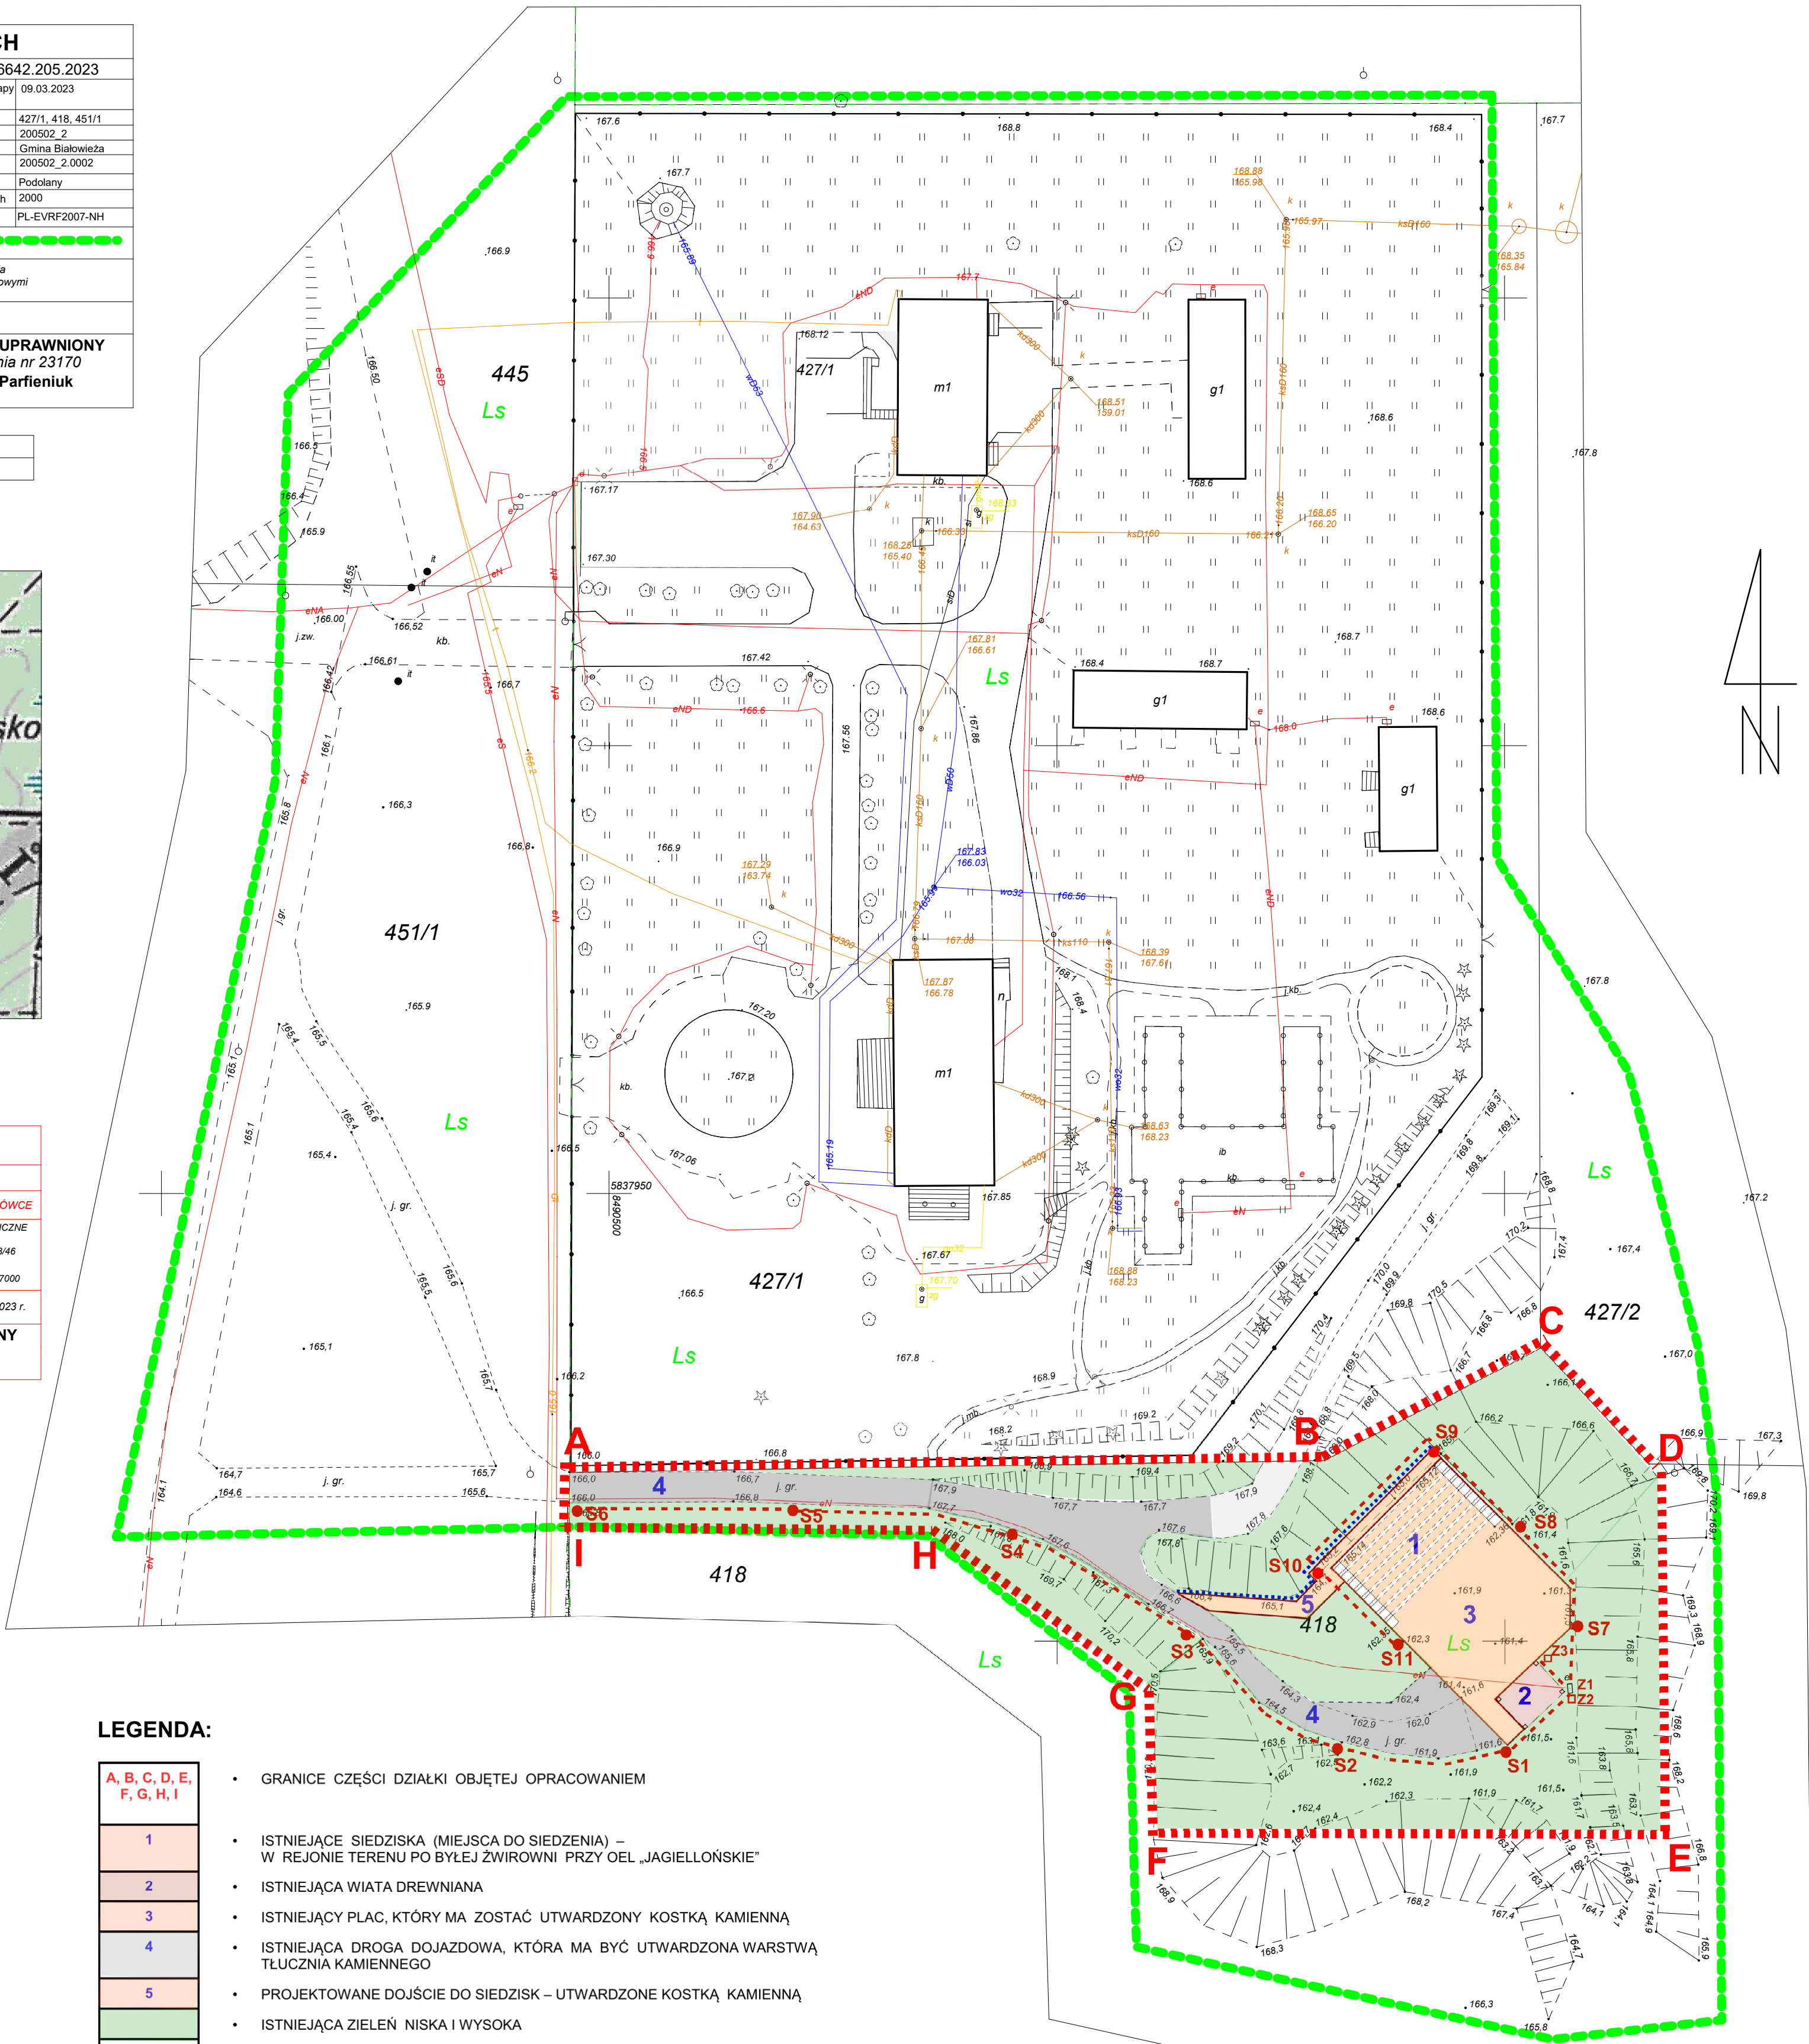

PROJEKT:	PROJEKT ZAGOSPODAROWANIA TERENU ORAZ BUDOWA LINII OŚWIEŚLENIA TERENU W REJONIE ZWIROWNI PRZY OEL „JAGIELLOŃSKIE”	
ADRES BUDOWY:	17 -230 BIAŁOWIEŻA DZIAŁKA O NR GEOD. 418, OBRĘB 0002 PODOLANY	
INWESTOR:	NADLEŚNICTWO BIAŁOWIEŻA, UL. WOJCIECHÓWKA 4, 17 -230 BIAŁOWIEŻA	
RYS. nr 01.	Przedmiot: PROJEKT ZAGOSPODAROWANIA TERENU	
SKALA:	1 : 500	DATA: 17.07.2023 r.
PROJEKTANT architektura	mgr inż. arch. ANNA-MARIA LEBIEDZIŃSKA-LUKSZA uprawnienia bud. nr B/112/01, PD-0122	
PROJEKTANT branża elektryczna	BORYS ABRAMOWICZ uprawnienia bud. nr PDL/0091/ZOOE/15	