


PRZEKRÓJ - SCHEMAT
PLANOWANEGO UTWARDZENIA TERENU
skala 1 : 50

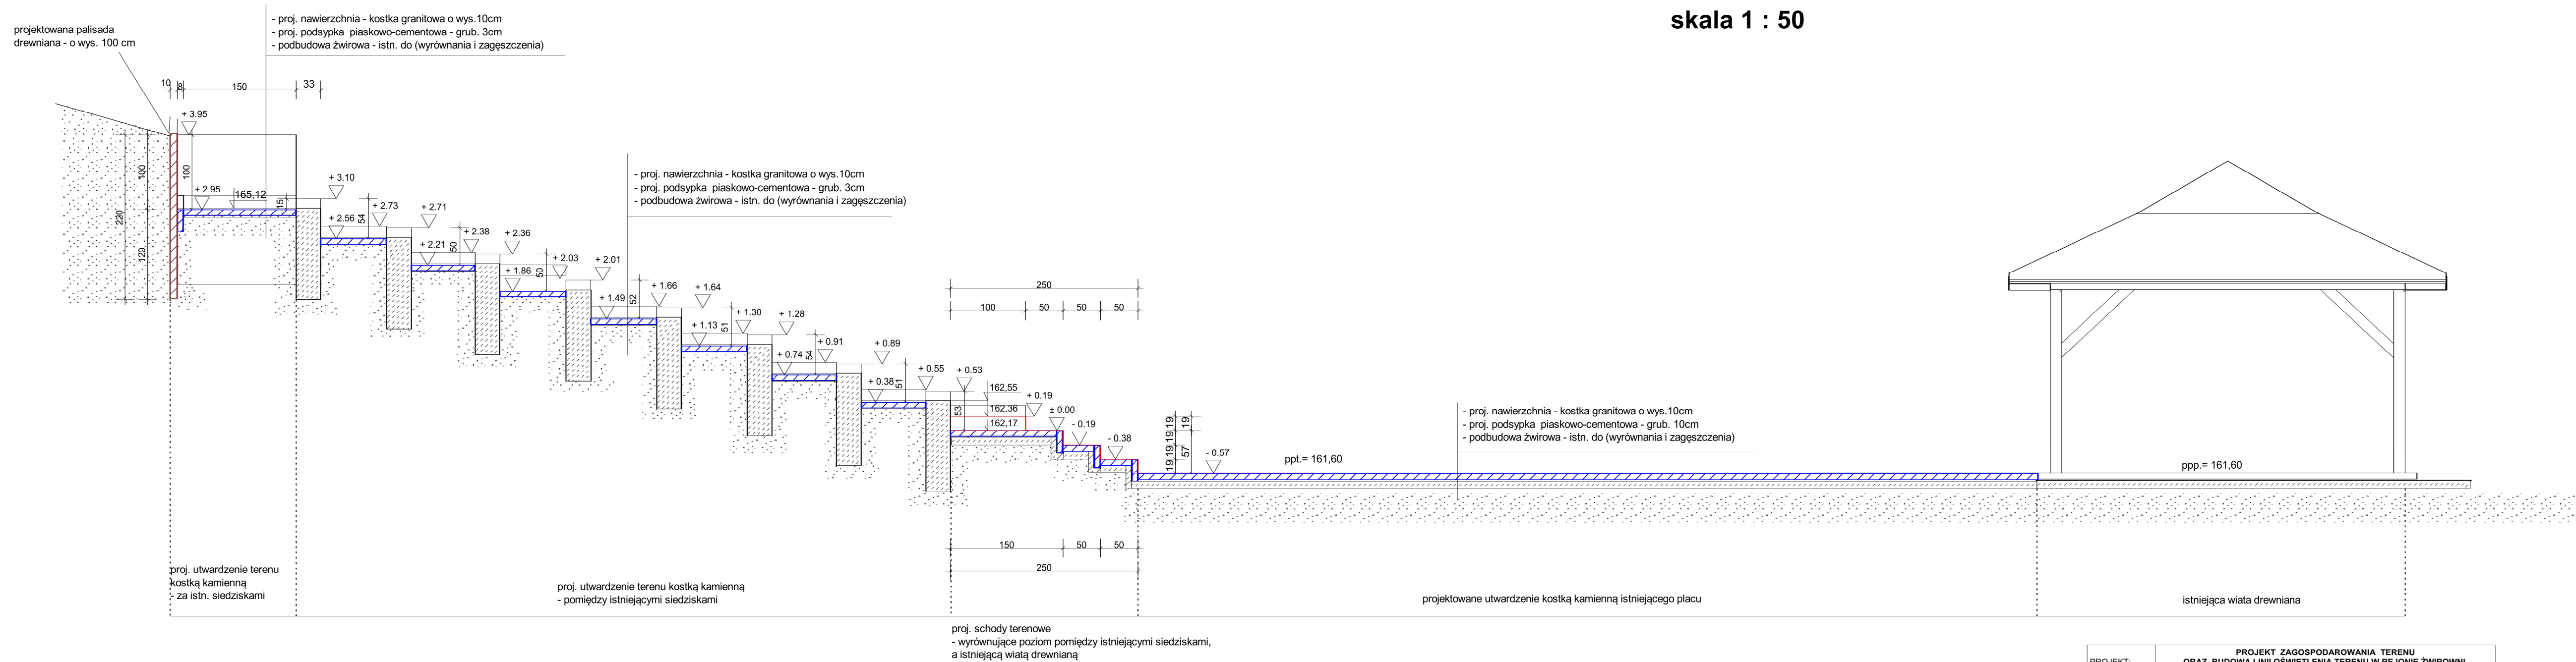

PROJEKT:	PROJEKT ZAGOSPODAROWANIA TERENU ORAZ BUDOWA LINII OŚWIETLENIA TERENU W REJONIE ŻWIROWNI PRZY OEL „JAGIELLOŃSKIE”		
ADRES BUDOWY:	17-230 BIAŁOWIEŻA DZIAŁKA O NR GEOD. 418, OBRĘB 0002 PODOLANY		
INWESTOR:	NADLEŚNICTWO BIAŁOWIEŻA, UL. WOJCIECHÓWKA 4, 17-230 BIAŁOWIEŻA		
RYŚ. nr 01.	Przedmiot: PRZEMKÓJ A - A		
SKALA:	1 : 50	DATA:	17.07.2023 r.
PROJEKTANT architektura	mgr inż. arch. ANNA-MARIA LIEBEDZIŃSKA-LUKSZA uprawnienia bud. nr 1611/201, PD-0122		