


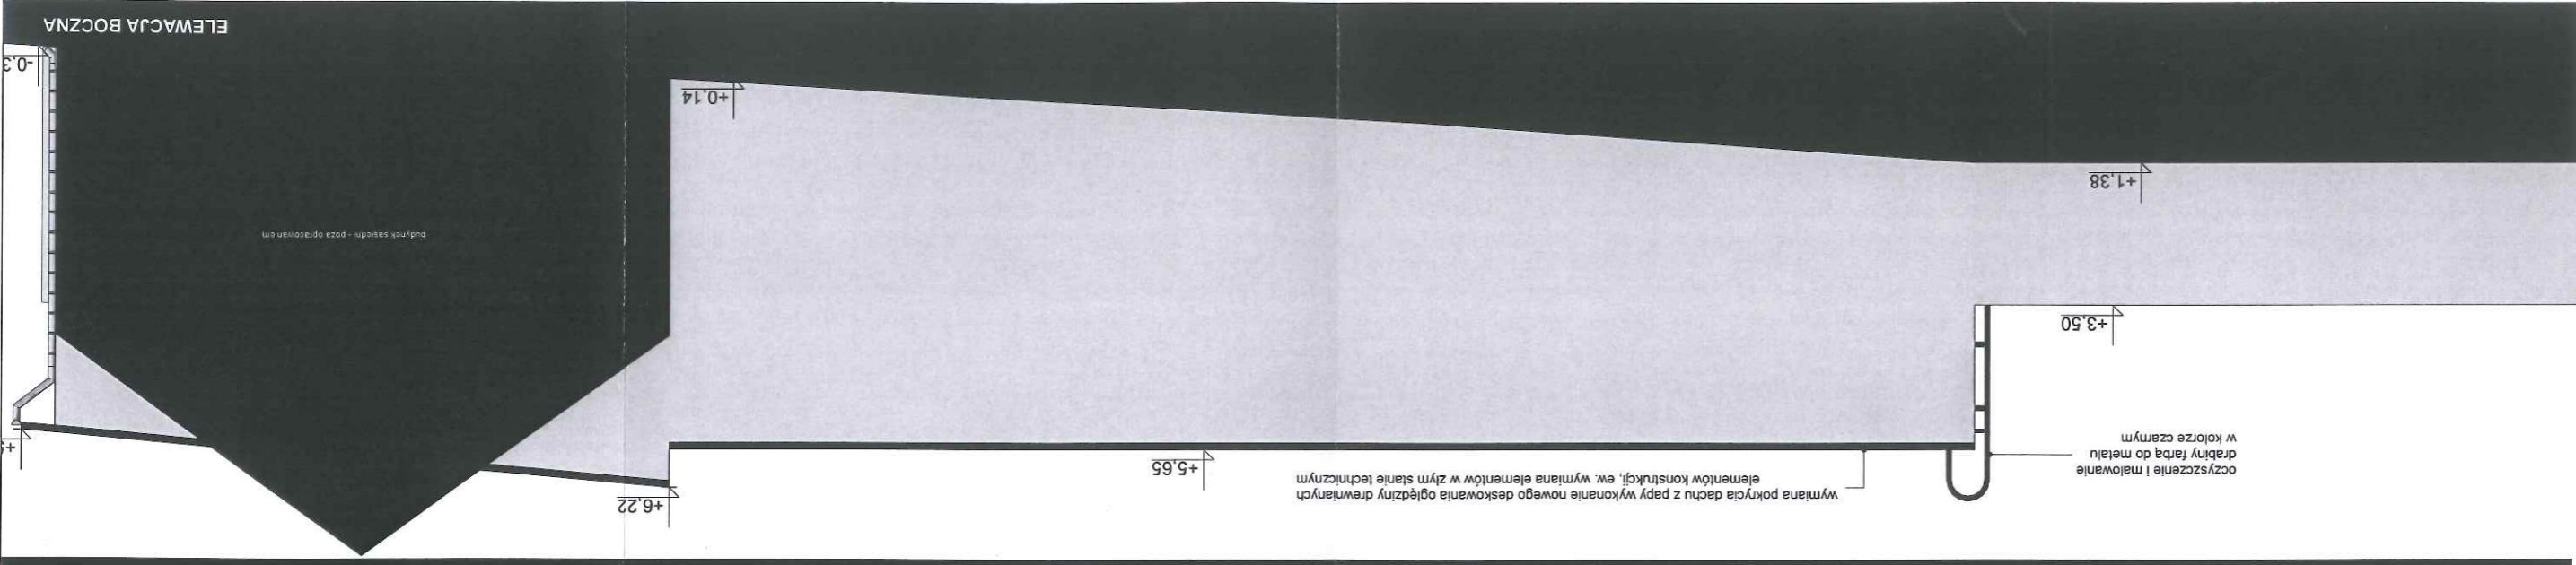


UWAGA: WNEKI OKIENNE W KOLORZE 32201 38 C3 RNNY, RURY WG WZORNIKA STOCOLOR SYSTEM SPUSTOWE, OPIERZENIA I PARAPETY W KOLORZE UWAGA: Kolor wydruku może odbiegać od realnej kolorystyki obiektu wg podanych wzorników	Skucie tynków w zrym stanie technicznym, uzupełnienie ubytków malowanie farbą elewacyjną kolor 16287 86 C1 wg wzornika SiColor System malowanie farbą elewacyjną kolor 32201 38 C3 wg wzornika SiColor System Skucie tynków w zrym stanie technicznym, uzupełnienie ubytków malowanie farbą elewacyjną kolor 16287 86 C1 wg wzornika SiColor System malowanie farbą elewacyjną kolor 16280 16 C1 wg wzornika do drewna, kolor-kasztel (lub zbliżony) wg wzornika SiColor Architectural Colours Skucie tynków w zrym stanie technicznym, uzupełnienie ubytków SiDesign Architectural Colours	rozbiórka kostki brukowej, odkopanie fundamentów wykonanie hydroizolacji z folii kubełkowej, ponowne ułożenie kostki (ok. 10 m ²) wymiana pokrycia daszku z poliwęglanu wykonanie nowego deszkowania ogędziny drewnianych elementów w zrym stanie technicznym drabiny farba do metalu w kolorze czarnym wykonanie opaski z kostki brukowej (ok. 3 m ²) wymiana okna na drewniane jednoosobowe wymiana drzwi zewnętrznych 90x200 cm (w świetle przejścia) RAL 7010 lub zbliżony wykonanie desek i drzwi cieszelskich ocyszczenie i malowanie drabiny farba do metalu w kolorze czarnym wymiana pokrycia dachu z papy
--	--	--

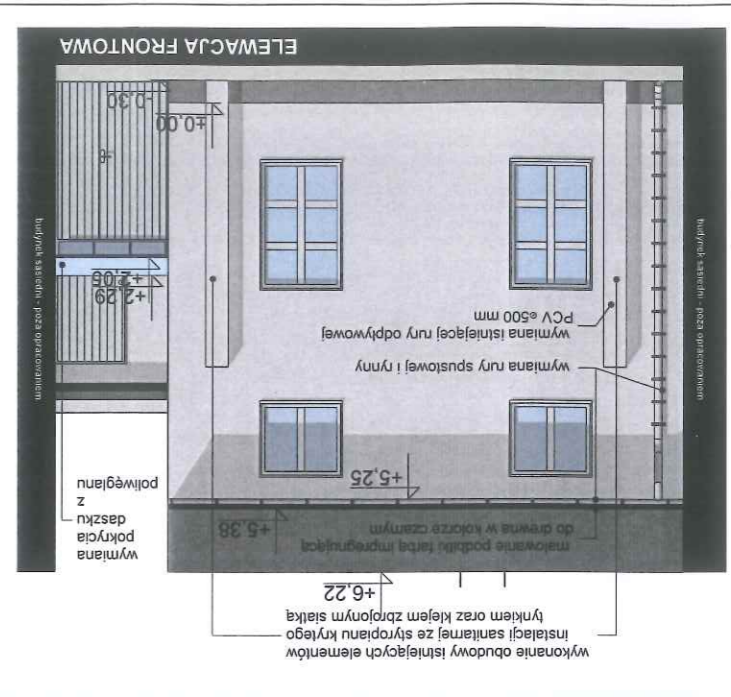

Wojewódzki Urząd Ochrony Zabytków w Poznaniu 61-834 Poznań, ul. Gołębia 2 tel. (61) 852-80-03, 852-80-04 fax (61) 852-80-02 Pracownia Architekturalna 47816		REMONT ELEWACJI BUDYNKÓW: GOSPODARZCZEGO Z OGRÓDZENIEM WRAZ Z MIESZKALNEGO WIELORODZINNEGO ORAZ ROZBIÓRKĄ BUDYNKU GOSPODARZCZEGO URZĄD MIASTA I GMINY WRONKI, UL. SIERAKOWSKA 24, 64-510 WRONKI, RATUSZOWA 5, 64-510 WRONKI, DZIAŁKA NR 1135 PROJEKT BUDOWLANY BRANŻA ARCHITEKTONICZNA skala 1:100 data 30.08.2017 nr rys. AR-01
TEMAT: URZĄD MIASTA I GMINY WRONKI, UL. SIERAKOWSKA 24, 64-510 WRONKI, RATUSZOWA 5, 64-510 WRONKI, DZIAŁKA NR 1135 INWESTOR: LOKALIZACJA: FAZA: PROJEKTANT: mgr inż. arch. Agata Gawlak upr. Nr WP_OIA/OKK/UB/48/2010 w specjalności architektonicznej	PROJEKTANT: mgr inż. arch. Szymon Kalużyński ASYSTENT PROJEKTANTA: mgr inż. arch. Piotr Ruciak ASYSTENT PROJEKTANTA: mgr inż. arch. Szymon Kalużyński TREŚĆ RYSUNKU: BUDYNEK MIESZKALNY - ELEWACJE	

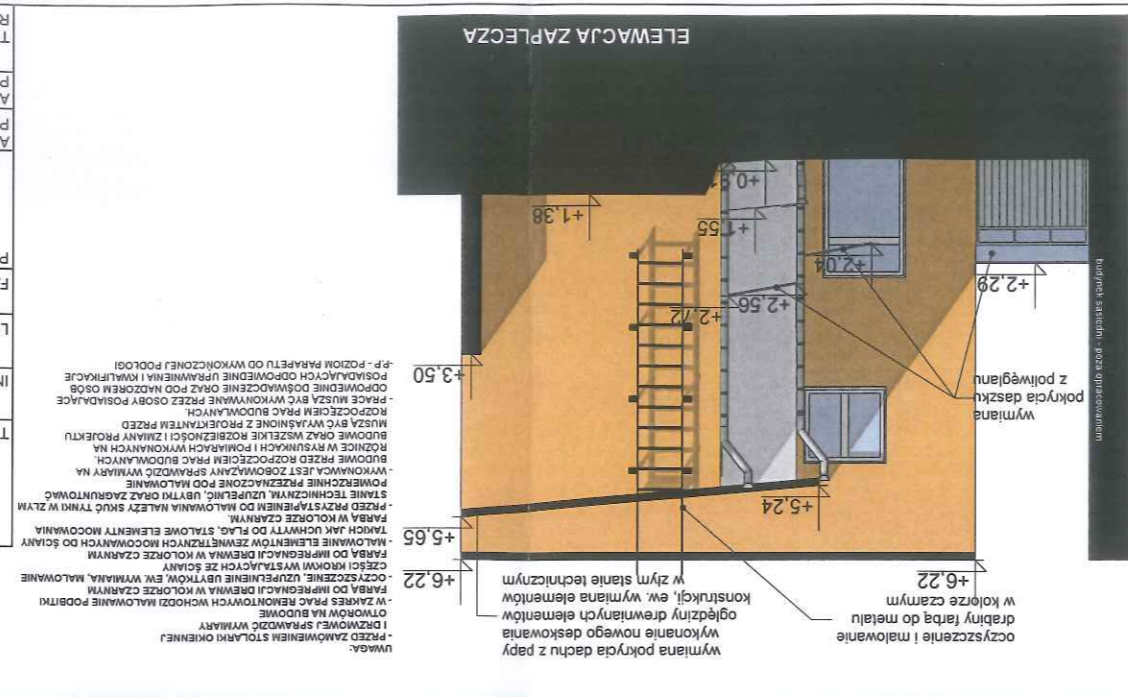

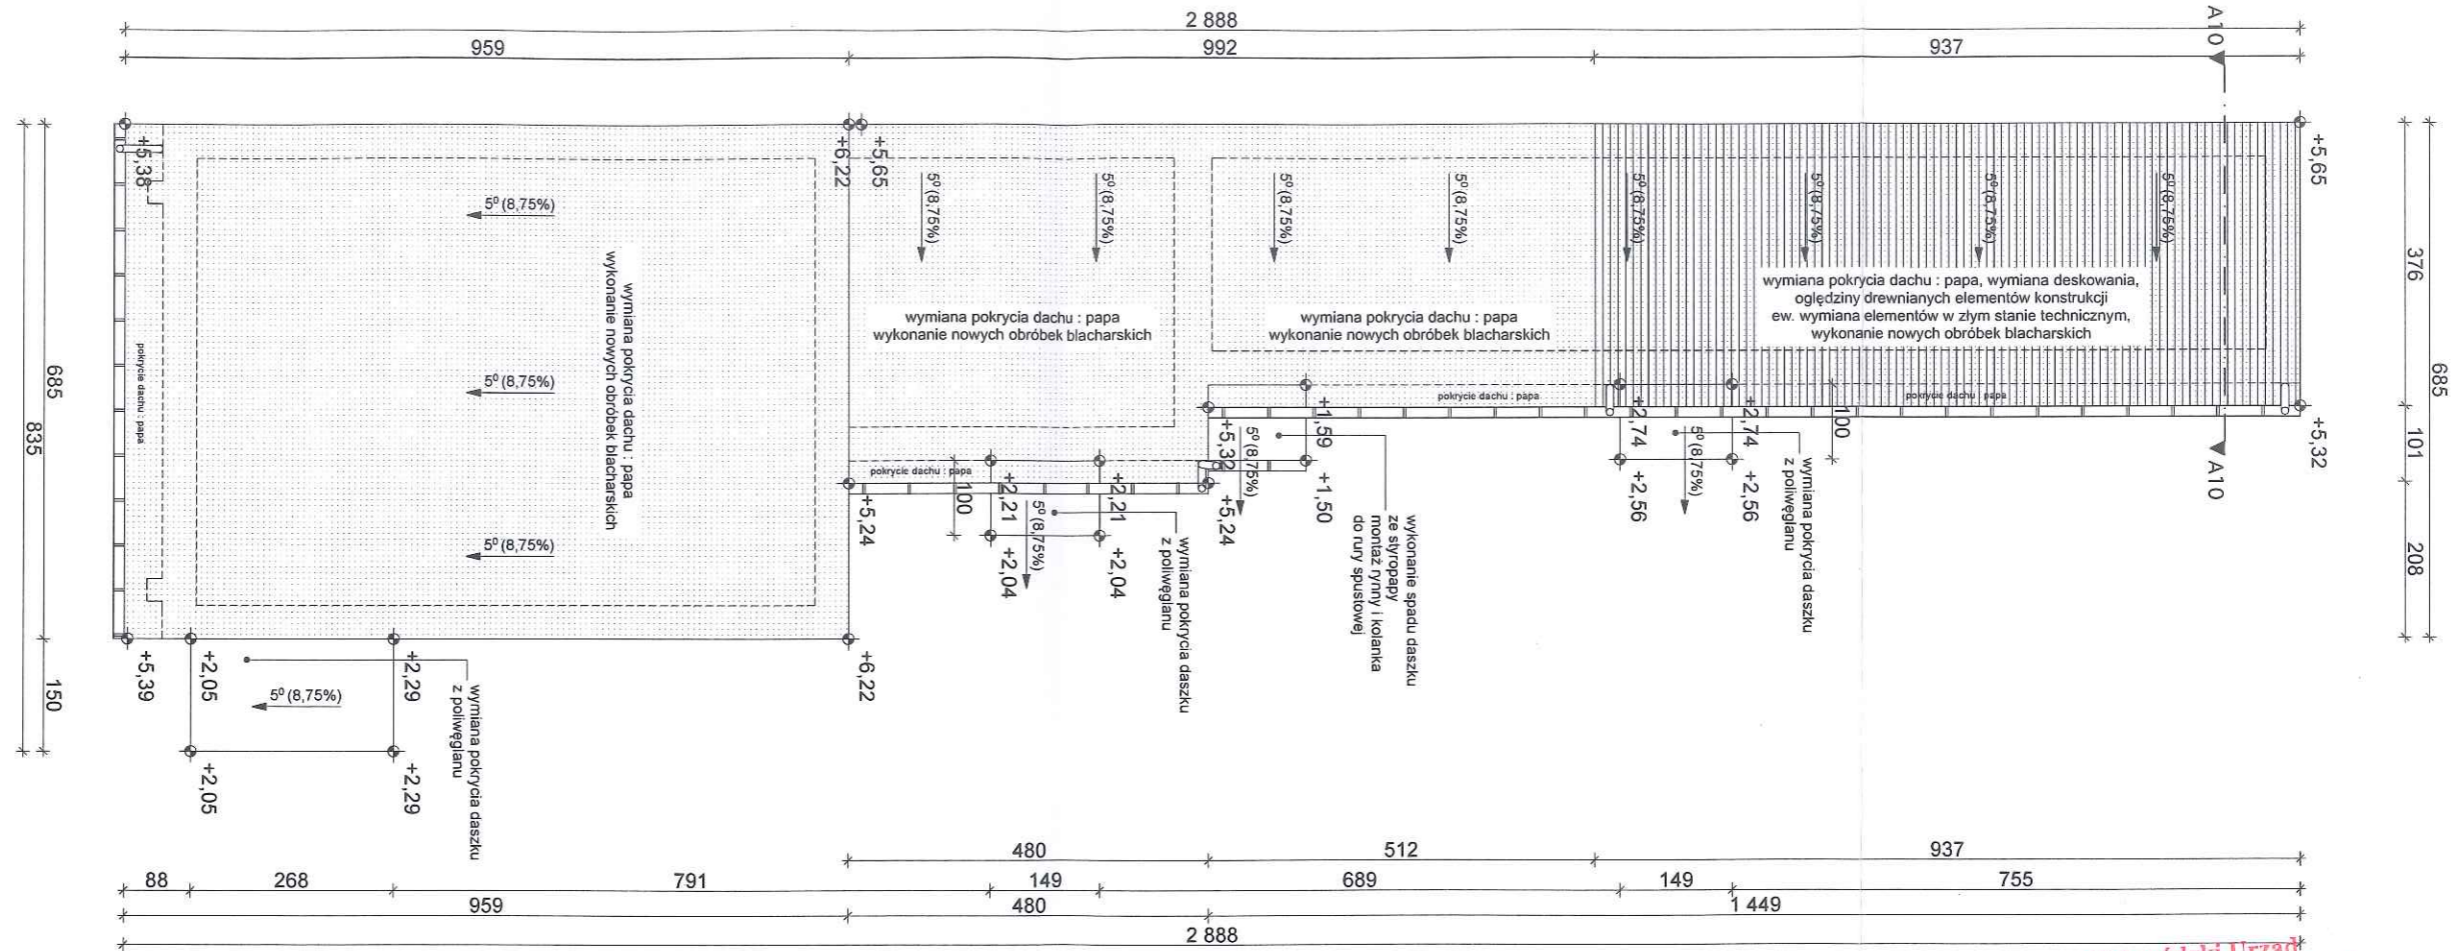

Wojewódzki Urząd
 Ochrony Zabytków w Poznaniu
 61-834 Poznań, ul. Gołębia 2
 tel. (61) 852-80-03, 852-80-04
 fax (61) 852-80-02
 NIP 778-10-33-758, Regon 004847816

TEMAT:	REMONT ELEWACJI BUDYNKÓW: MIESZKALNEGO WIELORODZINNEGO ORAZ GOSPODARCZEGO Z OGRODZENIEM WRAZ Z ROZBIÓRKĄ BUDYNKU GOSPODARCZEGO		PRACOWNIA ARCHITEKTONICZNA MIEDZY KRESKAMI MGR INŻ. ARCH. SZYMON KALUŻYŃSKI SZYMON KALUŻYŃSKI TEL. +48 602 299 729 UL. FELIKSA NOWOWIEJSKIEGO 10/3 64-800 SZAMOTUŁY NIP: 7871942358 REGION: 634413205 WWW.MIEDZYKRESKAMI.PL BIURO@MIEDZYKRESKAMI.PL
INWESTOR:	URZĄD MIASTA I GMINY WRONKI, RATUSZOWA 5, 64-510 WRONKI		
LOKALIZACJA:	UL. SIERAKOWSKA 24, 64-510 WRONKI, DZIAŁKA NR 1135		
FAZA:	PROJEKT BUDOWLANY	BRANŻA ARCHITEKTONICZNA	skala 1:100
PROJEKTANT:	mgr inż. arch. Agata Gawlak upr. Nr WP_OIA/OKK/UPB/48/2010 w specjalności architektonicznej		data 30.08.2017
ASYSTENT PROJEKTANTA:	mgr inż. arch. Szymon Kałużyński		
ASYSTENT PROJEKTANTA:	mgr inż. arch. Piotr Ruciak		
TRZEŚĆ RYSUNKU:	BUDYNEK MIESZKALNY - RZUT DACHU		nr rys. AR-02