

MAPA DO CELÓW PROJEKTOWYCH

skala 1:500

Godło: 5.149.29.16.3.2

"GEODEX" s.c.

Usługi Geodezyjno-Kartograficzne
59-220 Legnica, ul. Nowy Świat 29/1
tel./ fax (076) 852-23-07
NIP 691-020-62-91

Woj. : dolnośląskie
Powiat : złotoryjski
Miasto : Złotoryja
Obręb : 0004, Obreń 4
Obiekt : działka 71

Numer zgłoszenia do PODGiK
w Złotoryi
id. zgł. GN.6640.618.2021
ks. rob. 89/2021

Mapę opracował/kierownik prac:

mgr inż. Krzysztof Patyński
GEODETA UPRAWNIONY
Świadectwo MGPIB Nr 10187
Zakres uprawnień: 1, 2, 5

obszar opracowania: - - - - -

Układ współrzędnych prostokątnych płaskich „2000”

Układ wysokości „Kronsztadt 86”

Punkty osnowy geodezyjnej zgodnie z art. 15.1 ustawy PGiK podlegają ochronie.

Nie wyklucza się istnienia sieci, o których brak informacji branżowych

Służebności gruntowych nie sprawdzano

Mapa zawiera granice zgodne z danymi ewid. gr.

Data opracowania mapy 12.08.2021r

Informacje z miejscowego planu zagospodarowania przestrzennego
(Uchwała Nr XXVII/175/04 Rady Miejskiej w Złotoryi z dnia 8 grudnia 2004r.)

— — — — — linie rozgraniczające tereny o różnym przeznaczeniu lub sposobie użytkowania


ZC – Obszar obejmujący istniejący cmentarz komunalny

ZP – Obszar urządzonych terenów zielonych w miejscach dawnych cmentarzy (ZP,ZC) – do zachowania

KD 21 L1/2 – Miejski odcinek drogi powiatowej nr D2559; ulica lokalna, jednojezdniowa, dwupasowa.

LEGENDA:

- - - - - TEREN OBJĘTY OPRAWNIEM

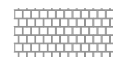

- KOSTKA BETONOWA, KWADRATOWA 20x20cm W KOLORZE SZARYM, gr. 8 cm



- KOSTKA BETONOWA, KWADRATOWA 20x20cm W KOLORZE ANTRACYT, gr. 8 cm



- KRATA BETONOWA AŻUROWA 20x20cm (o oczkach ok. 4x4cm) W KOLORZE ANTRACYT, gr. 8 cm, wypełniona gresem białym



- ŚCIEŻKA ZIEMNA PRZEPUSZCZALNA




- GRES BIAŁY 10-16mm



- OBRZEŻE 6x20cm



- OBRZEŻE WTOPIONE 6x20cm

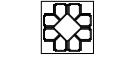

- KOLUMBARIUM z 32 niszami



- KOLUMBARIUM z 24 niszami




- ŁAWKA Z OPARCIEM dł. 120cm




- NASADZENIE - Tuja szmaragd



- NASADZENIE - Żywopłot - Ligustr pospolity `Atrovirens`

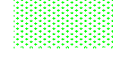

- TRAWNIK

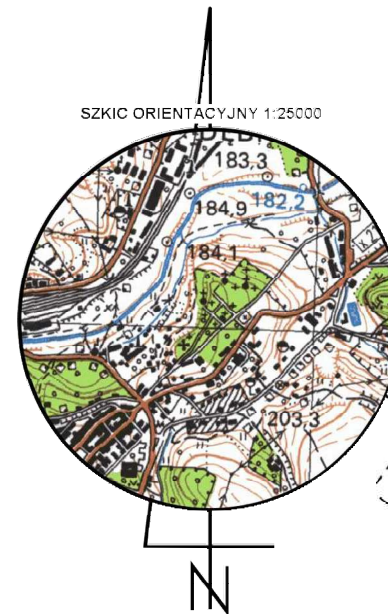

Jestem świadomy odpowiedzialności karnej za złożenie fałszywego oświadczenia. Oświadczam, że operat techniczny zawierający rezultaty prac geodezyjnych w wyniku których powstał niniejszy dokument uzyskał pozytywny wynik weryfikacji.	
Identyfikator zgłoszenia prac geodezyjnych	GN.6640.618.2021
Organ służby geodezyjnej, który otrzymał zgłoszenie prac geodezyjnych	Starosta Powiatu Złotoryjskiego pl. Niepodległości 8 59-500 Złotoryja
Wykonawca prac geodezyjnych	„GEODEX” S.C. Patyński-Drażyński 59-220 Legnica, ul. Nowy Świat 29/1 id: 390005096 NIP: 691-020-62-91
Data sporządzenia dokumentu potwierdzającego wynik pozytywnej weryfikacji	Protokół weryfikacji numer: 1
	Protokół weryfikacji z dnia: 16.08.2021r.
Imię i nazwisko oraz nr uprawnień zawodowych kierownika prac	Krzysztof Patyński, nr upr. 10187, zakres: 1, 2, 5

AN-GO PROJEKT, Anna Gołąb ul. Rynek 11/9, 59-220 Legnica		
Zadanie	Budowa kolumbarium na cmentarzu komunalnym	Projekt zagospodarowania terenu
Adres	ul. Cmentarna, 59-500 Złotoryja działka nr 71 obręb: 0004, OBREB 4 jed. ewid. 022602_1 Złotoryja	
Tyt. rys.	Projekt zagospodarowania terenu	Skala 1:500
Projektant	mgr inż. arch. Waldemar Serafinowicz	Data 20.08.2021
Projektant	mgr inż. Leon Jatkiewicz	Rys. nr PZT1