


UWAGA:  
wymiary stolarki podano:  
- drzwiowa - w świetle  
ościeżnicy(światło futryny  
drzwiowej)  
- okiennych - w świetle  
ościeży(otwór w ścianie)

| NR.   | POMIESZCZENIE                     | RODZAJ POSADZKI   | POW. UŻYTKOWA m² |
|-------|-----------------------------------|-------------------|------------------|
| 0.01  | KŁATKA SCHODOWA                   | PŁYTKI CERAMICZNE | 14.92            |
| 0.02  | KORYTARZ                          | PŁYTKI CERAMICZNE | 83.54            |
| 0.03  | WC DLA NIEPEŁNOSPRAWNYCH          | PŁYTKI CERAMICZNE | 5.93             |
| 0.04  | GABINET REHABILITACJI             | PŁYTKI CERAMICZNE | 20.24            |
| 0.05  | GABINET MASAŻU                    | PŁYTKI CERAMICZNE | 7.29             |
| 0.06  | GABINET REHABILITACYJNY           | PŁYTKI CERAMICZNE | 29.18            |
| 0.07  | MAGAZYN SPRZĘTU REHABILITACYJNEGO | PŁYTKI CERAMICZNE | 12.60            |
| 0.08  | SZATNIA DAMSKA                    | PŁYTKI CERAMICZNE | 12.33            |
| 0.09  | SZATNIA MĘSKA                     | PŁYTKI CERAMICZNE | 13.57            |
| 0.10  | BRUDOWNIK                         | PŁYTKI CERAMICZNE | 4.61             |
| 0.11  | SŁUZA                             | PŁYTKI CERAMICZNE | 4.37             |
| 0.12  | MAGAZYN ODPADÓW                   | PŁYTKI CERAMICZNE | 9.81             |
| 0.13  | MAGAZYN CZYSTY                    | PŁYTKI CERAMICZNE | 14.18            |
| 0.14  | POM. SOCJALNE SPRZĄTAJĄCYCH       | PŁYTKI CERAMICZNE | 6.55             |
| 0.15  | POM. TECHNICZNO-PORZĄDKOWE        | PŁYTKI CERAMICZNE | 7.09             |
| 0.16  | SZATNIA PERSONELU                 | PŁYTKI CERAMICZNE | 11.11            |
| 0.17  | POM. SOCJALNE                     | PŁYTKI CERAMICZNE | 16.48            |
| 0.18  | POM. RENTGENU                     | PŁYTKI CERAMICZNE | 33.68            |
| 0.19  | POM. PRZYGOTOWAŃ                  | PŁYTKI CERAMICZNE | 1.65             |
| 0.20  | POM. PRZYGOTOWAŃ                  | PŁYTKI CERAMICZNE | 1.76             |
| 0.21  | STEROWNIA                         | PŁYTKI CERAMICZNE | 6.28             |
| 0.22  | GABINET REHABILITACYJNY           | PŁYTKI CERAMICZNE | 22.45            |
| 0.23  | GABINET REHABILITACYJNY           | PŁYTKI CERAMICZNE | 12.16            |
| 0.24  | WC PERSONELU                      | PŁYTKI CERAMICZNE | 3.65             |
| RAZEM |                                   |                   | 355.43           |

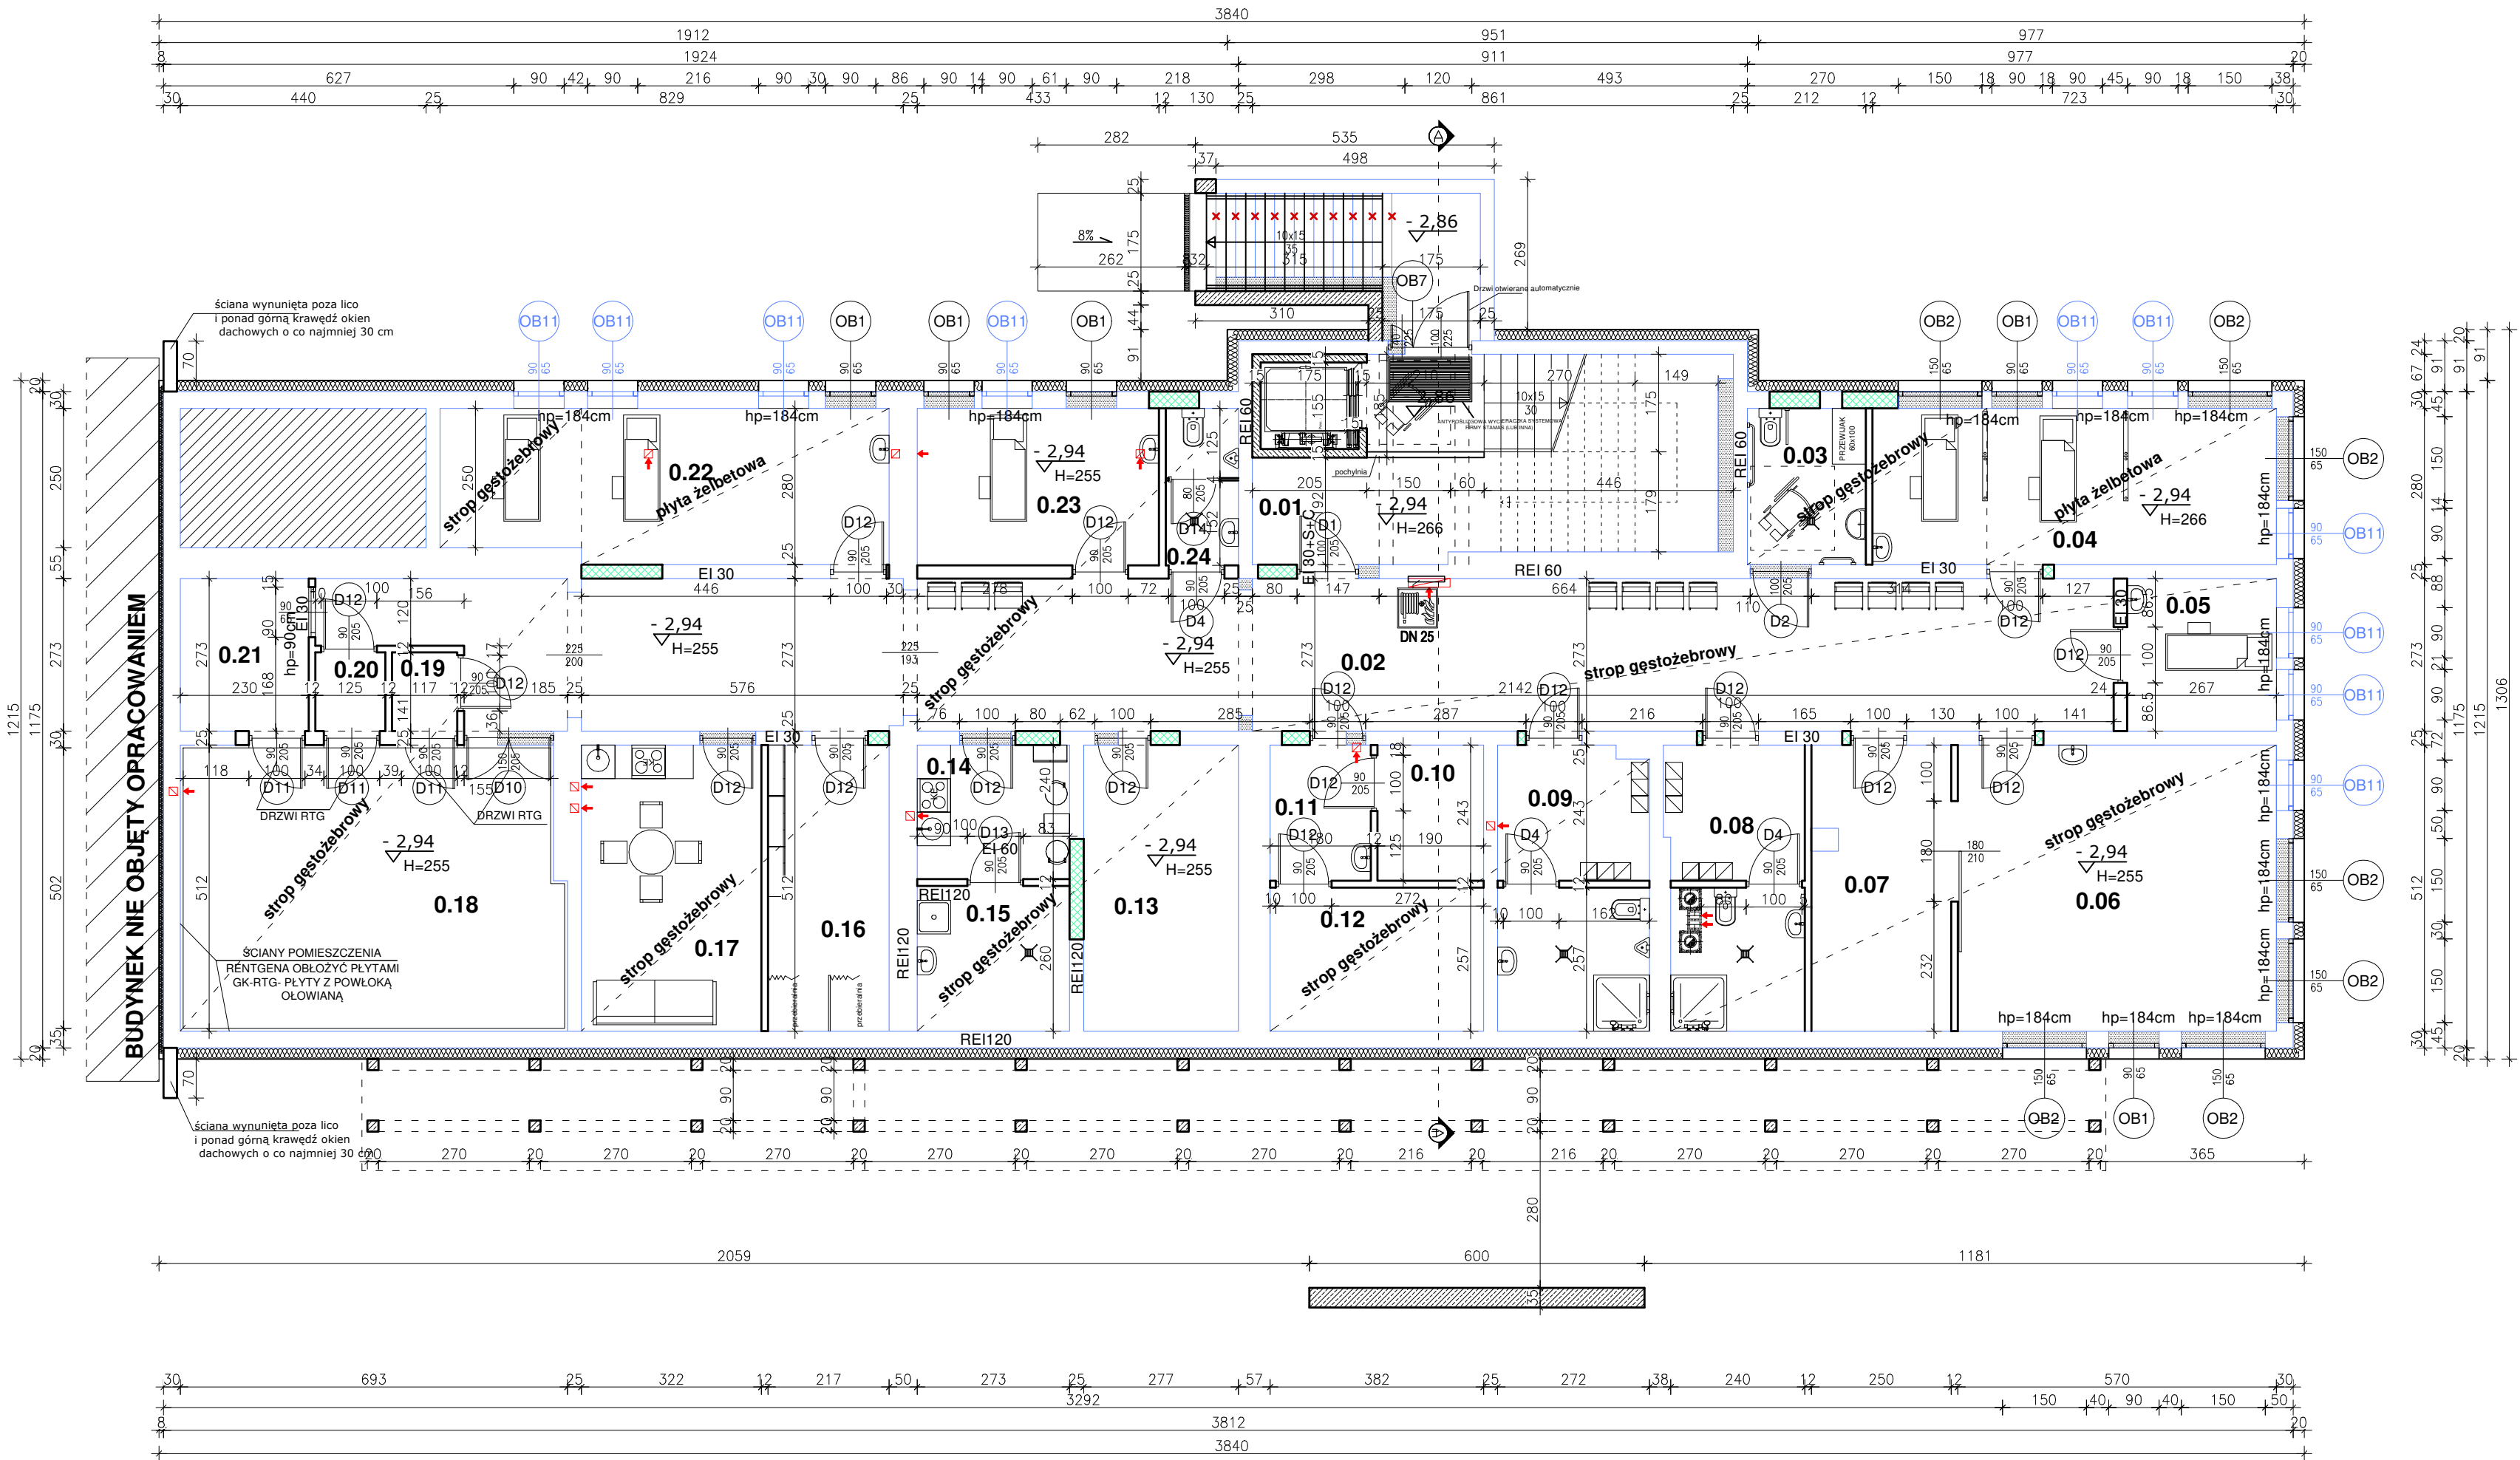

|                      |   |                      |
|----------------------|---|----------------------|
| Rzut piwnicy         |   | SKALA 1:100          |
|                      |   | BRANZA: ARCHITEKTURA |
| OBIEKT               | Budynek Ośrodka Zdrowia   |                      |
| LOKALIZACJA          | dz. ewid. nr 99<br>obręb Poręba Wielka – 0004<br>jednostka ewid. Niedzwiedz 120710_2  |                      |
| PROJEKTANT           | mgr inż. arch. Wiktor Pajdzik<br>nr upr. proj. MPOIA/075/2017<br>uprawnienia w specjalności architektonicznej<br>do projektowania i kierowania<br>robotami budowlanymi bez ograniczeń |                      |
| SPRAWDZAJĄCY         | mgr inż. arch. Wojciech Filek<br>nr upr. proj. MPOIA/115/2011<br>uprawnienia w specjalności architektonicznej<br>do projektowania i kierowania<br>robotami budowlanymi bez ograniczeń |                      |
| ASYSTENT PROJEKTANTA | mgr inż. arch. Jadwiga Karpierz   |                      |
| OPRACOWANIE          | inż. arch. Robert Pajk  |                      |
|                      |   | Luty 2022r.<br>A-2   |