


ZESTAWIENIE	
POWIERZCHNIA ZABUDOWY	475,21m <sup>2</sup>
POWIERZCHNIA UŻYTKOWA	1361,87m <sup>2</sup>
POWIERZCHNIA CAŁKOWITA	1900,84m <sup>2</sup>
KUBATURA	5896,24m <sup>3</sup>

UWAGA:  
wymiary stolarki podano:  
- drzwiowa - w świetle  
ościeżnicy(swiatło futryny  
drzwiowej)  
- okiennych - w świetle  
ościeży(otwór w ścianie)

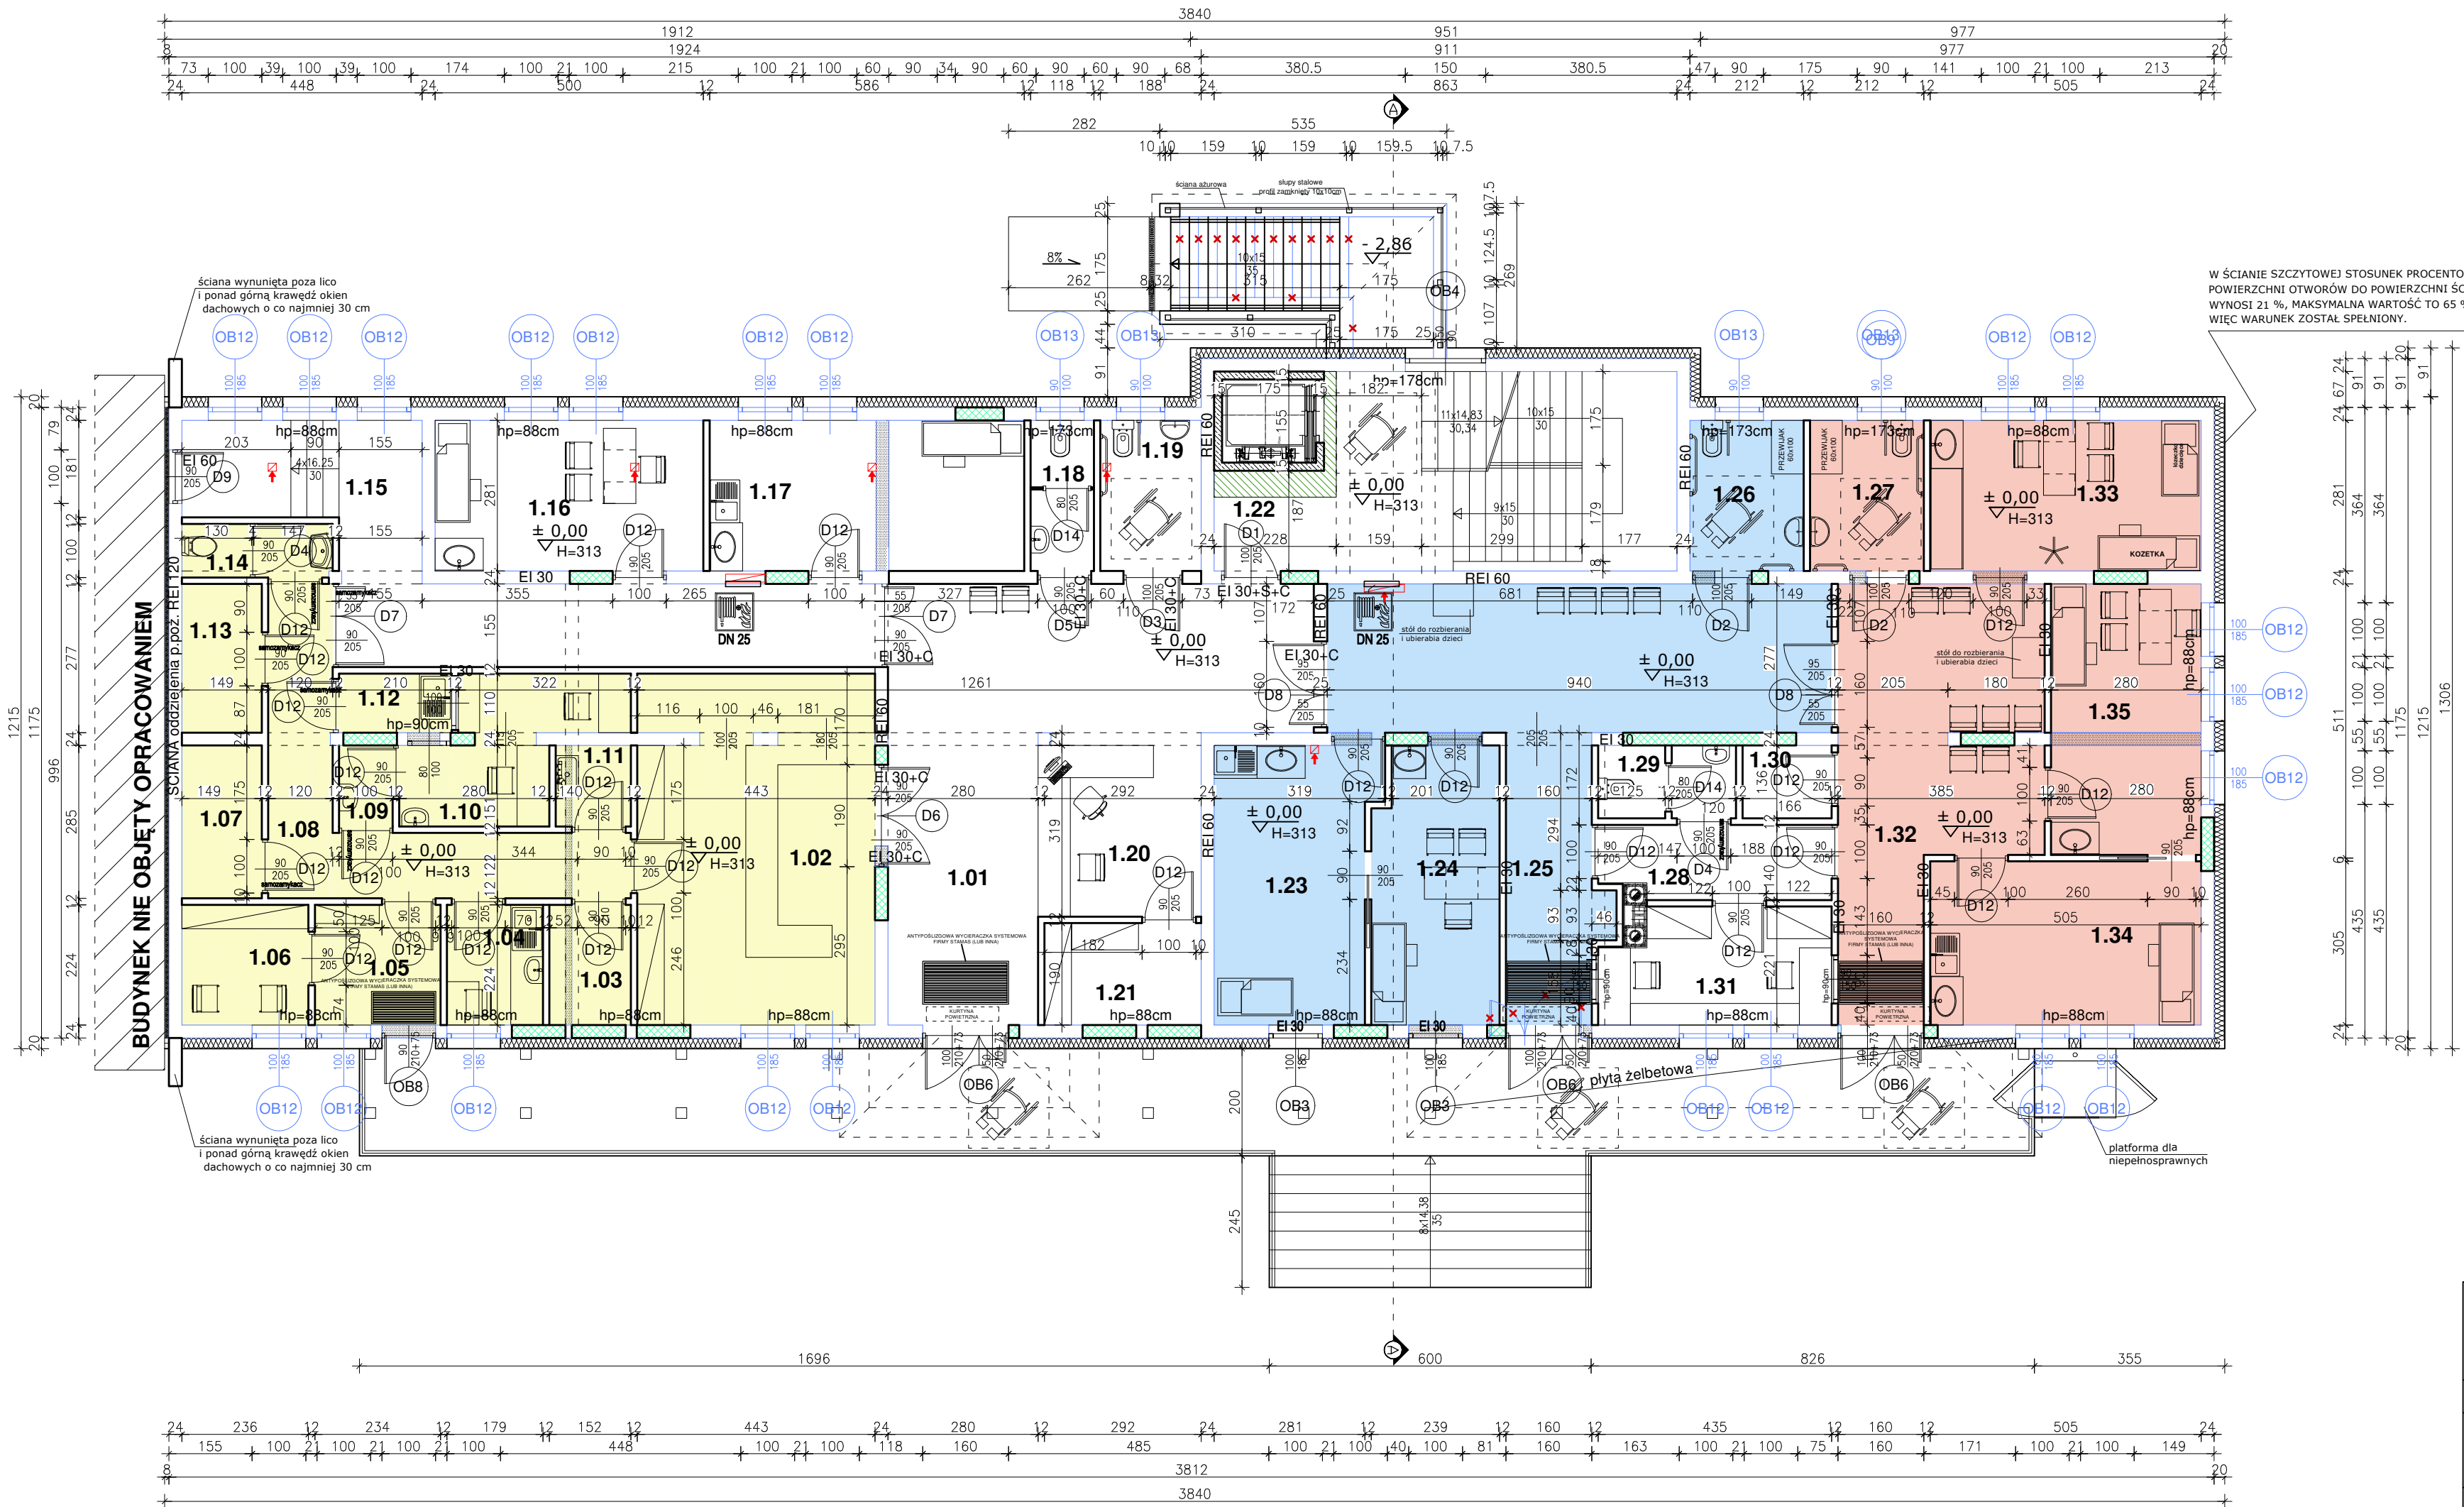

NR.	POMIESZCZENIE	RODZAJ POSADZKI	POW. UŻYTKOWA m <sup>2</sup>
1.01	KORYTARZ	PŁYTKI CERAMICZNE	37.60
1.02	SALA EKSPEDYCYJNA	PŁYTKI CERAMICZNE	28.74
1.03	ARCHIWUM	PŁYTKI CERAMICZNE	3.40
1.04	POM. SOCJALNE	PŁYTKI CERAMICZNE	4.01
1.05	KOMORA PRZYJĘĆ+SZATNIA	PŁYTKI CERAMICZNE	5.24
1.06	BIURO + SALA SZKOLEŃ	PŁYTKI CERAMICZNE	5.28
1.07	MAGAZYN	PŁYTKI CERAMICZNE	4.24
1.08	KORYTARZ	PŁYTKI CERAMICZNE	13.80
1.09	SŁUZA	PŁYTKI CERAMICZNE	1.51
1.10	IZBA RECEPTUROWA	PŁYTKI CERAMICZNE	8.04
1.11	POM. PORZĄDKOWE	PŁYTKI CERAMICZNE	2.11
1.12	ZMYWALNIA	PŁYTKI CERAMICZNE	2.31
1.13	MAGAZYN	PŁYTKI CERAMICZNE	4.12
1.14	WC PERSONEL	PŁYTKI CERAMICZNE	2.81
1.15	KORYTARZ	PŁYTKI CERAMICZNE	25.70
1.16	GABINET LEKARSKI-PEDIATRA	PŁYTKI CERAMICZNE	14.05
1.17	GABINET ZABIEGOWY	PŁYTKI CERAMICZNE	16.47
1.18	WC MĘSKI	PŁYTKI CERAMICZNE	3.31
1.19	WC DLA NIEPEŁNOSPRAWNYCH	PŁYTKI CERAMICZNE	5.21
1.20	RECEPCJA	PŁYTKI CERAMICZNE	10.36
1.21	KARTOTEKI	PŁYTKI CERAMICZNE	5.54
1.22	KŁATKA SCHODOWA	PŁYTKI CERAMICZNE	10.16
1.23	GABINET ZABIEGOWY	PŁYTKI CERAMICZNE	15.04
1.24	GABINET LEKARSKI	PŁYTKI CERAMICZNE	12.00
1.25	KORYTARZ	PŁYTKI CERAMICZNE	35.18
1.26	WC Z PRZEWJAKIEM	PŁYTKI CERAMICZNE	5.95
1.27	WC Z PRZEWJAKIEM	PŁYTKI CERAMICZNE	5.95
1.28	ŁĄCZNIK	PŁYTKI CERAMICZNE	5.81
1.29	WC	PŁYTKI CERAMICZNE	3.44
1.30	MAGAZYN	PŁYTKI CERAMICZNE	2.27
1.31	RECEPCJA	PŁYTKI CERAMICZNE	8.91
1.32	KORYTARZ	PŁYTKI CERAMICZNE	24.08
1.33	GABINET LEKARSKI- PEDIATRA	PŁYTKI CERAMICZNE	14.19
1.34	GABINET ZABIEGOWY	PŁYTKI CERAMICZNE	15.40
1.35	GABINET LEKARSKI- PEDIATRA	PŁYTKI CERAMICZNE	14.14
RAZEM			376.37

Rzut parteru

SKALA 1:100

BRANZA:  
ARCHITEKTURA

OBIEKT	Budynek Ośrodka Zdrowia
LOKALIZACJA	dz. ewid. nr 99 obręb Poręba Wielka – 0004 jednostka ewid. Niedzwiedz 120710_2
PROJEKTANT	mgr inż. arch. Wiktor Pajdzik nr upr. proj. MPOIA/075/2017 uprawnienia w specjalności architektonicznej do projektowania i kierowania robotami budowlanymi bez ograniczeń
SPRAWDZAJĄCY	mgr inż. arch. Wojciech Filek nr upr. proj. MPOIA/115/2011 uprawnienia w specjalności architektonicznej do projektowania i kierowania robotami budowlanymi bez ograniczeń
ASYSTENT PROJEKTANTA	mgr inż. arch. Jadwiga Karpierz
OPRACOWANIE	inż. arch. Robert Pajk



JK KARPIERZ PRACOWNIA ARCHITEKTONICZNA  
JADWIGA KARPIERZ  
GLISNE 76, 34-730 MSZANA DOLNA  
TEL.: 696 137 458  
E-MAIL: karpierz.pracownia@wp.pl

Luty 2022r.

A-3