

F.U.H. GEOTUR Juliusz Wojtiuk
ul. Toruńska 76, 87 – 148 Turzno
NIP: 8792385183
tel.: 607 076 090

Województwo: kujawsko-pomorskie
Powiat: toruński
Jednostka ewidencyjna: 041501_1, Chełmża
Obręb: 0004
Działka: 119/1, 119/2, 120

MAPA DO CELÓW PROJEKTOWYCH
SKALA 1:500

Układ odniesienia: PL-ETRF89 , układ wsp. płaskich: PL-2000 strefa 6 (18°), układ wys.: PL-EVRF2007-NH

Sekcje mapy: 6.194.26.01.1.2
Turzno, dn. 12.06.2023

Na podstawie art. 12b punkt 5a ustawy z dnia 17 maja 1989 r. Prawo geodezyjne i kartograficzne (Dz. U. z 2021 r. poz. 1990 t.j.) oświadczam, że niniejszy dokument powstał w wyniku prac geodezyjnych i kartograficznych, których rezultaty zawiera operat techniczny pozytywnie zweryfikowany przez organ Służby Geodezyjnej i Kartograficznej.

Jestem świadomy odpowiedzialności karnej za składanie fałszywych oświadczeń.

Identyfikator zgłoszenia pracy geodezyjnej GOD.6640.1486.2023

Numer i data sporządzenia protokołu GOD.6640.1486.2023_49995
weryfikacji pracy geodezyjnej z dnia 07.06.2023 r.

Organ, który otrzymał zgłoszenie STAROSTA TORUŃSKI

Wykonawca pracy geodezyjnej F.U.H. GEOTUR JULIUSZ WOJTIUK

Kierownik prac geodezyjnych inż. Juliusz Wojtiuk
numer i zakres uprawnień 21871 zakres 1,

Mapa zaktualizowana pomiarem w dniu 22.05.2023 r.

Zakres opracowania

GEODETA UPRAWNIONY
inż. JULIUSZ WOJTIUK
ul. Toruńska 76
87-148 Turzno
Świad. G.G.K. Nr 21871

OZNACZENIA :

- Proj. Nawierzchnia parkingów z kostki kamiennej 9/11 cm
- Proj. Nawierzchnia parkingów z kostki kamiennej 9/11 cm
- Proj. Nawierzchnia jezdni z kostki kamiennej 9/11 cm
- Projektowana zieleni
- Projektowany krawężnik kamienny 12/15 x 30 cm
- Projektowany opornik kamienny zatopiony 12 x 25 cm


Pochylenie nawierzchni

5894900

Projektowana skarpa

Istniejące rzędne

Projektowane rzędne

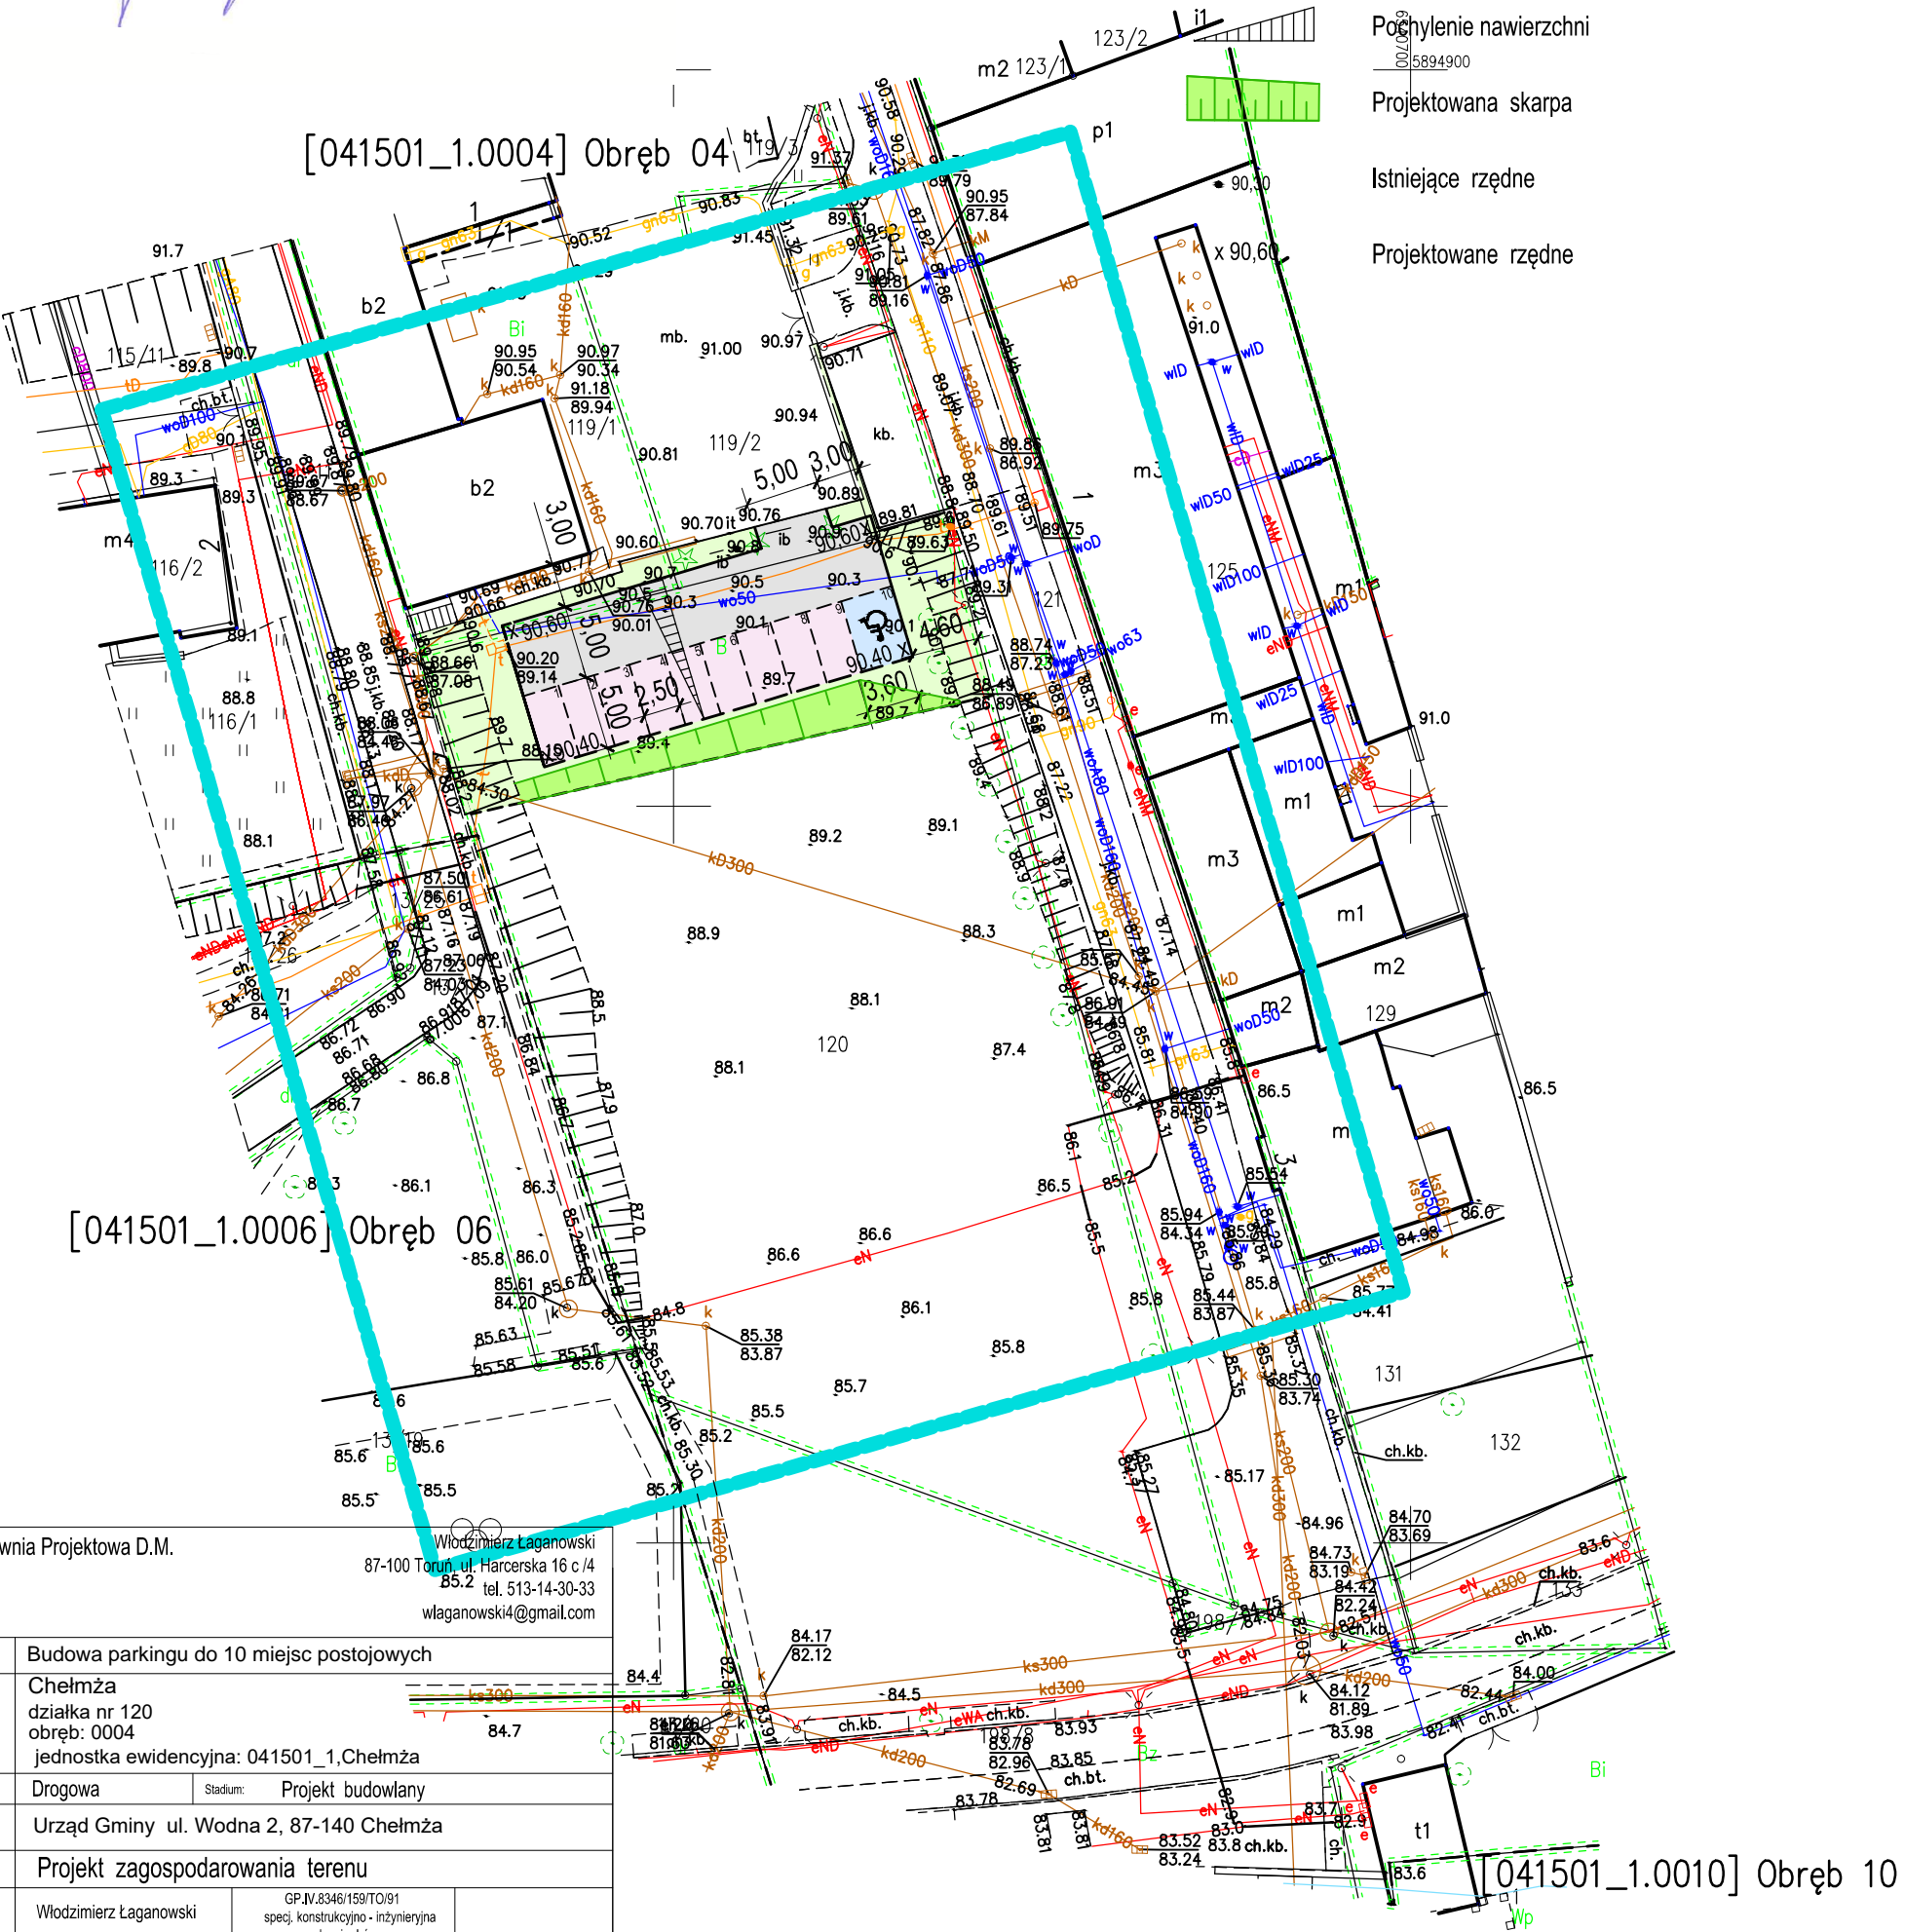

Pracownia Projektowa D.M.
Włodzimierz Łaganowski
87-100 Toruń, ul. Harcerska 16 c/4
85.2 tel. 513-14-30-33
wlaganowski4@gmail.com

Objekt:	Budowa parkingu do 10 miejsc postojowych		
Adres:	Chełmża działka nr 120 obręb: 0004 jednostka ewidencyjna: 041501_1, Chełmża		
Branża:	Drogowa	Stadium:	Projekt budowlany
Inwestor:	Urząd Gminy ul. Wodna 2, 87-140 Chełmża		
Nazwa rysunku:	Projekt zagospodarowania terenu		
Projektant drog:	Włodzimierz Łaganowski	GP.IV.8346/159/TO/91 specj. konstrukcyjno - inżynierska w zakresie dróg	
Data:	lipiec 2023r	Skala 1: 500	Nr rys. 1