



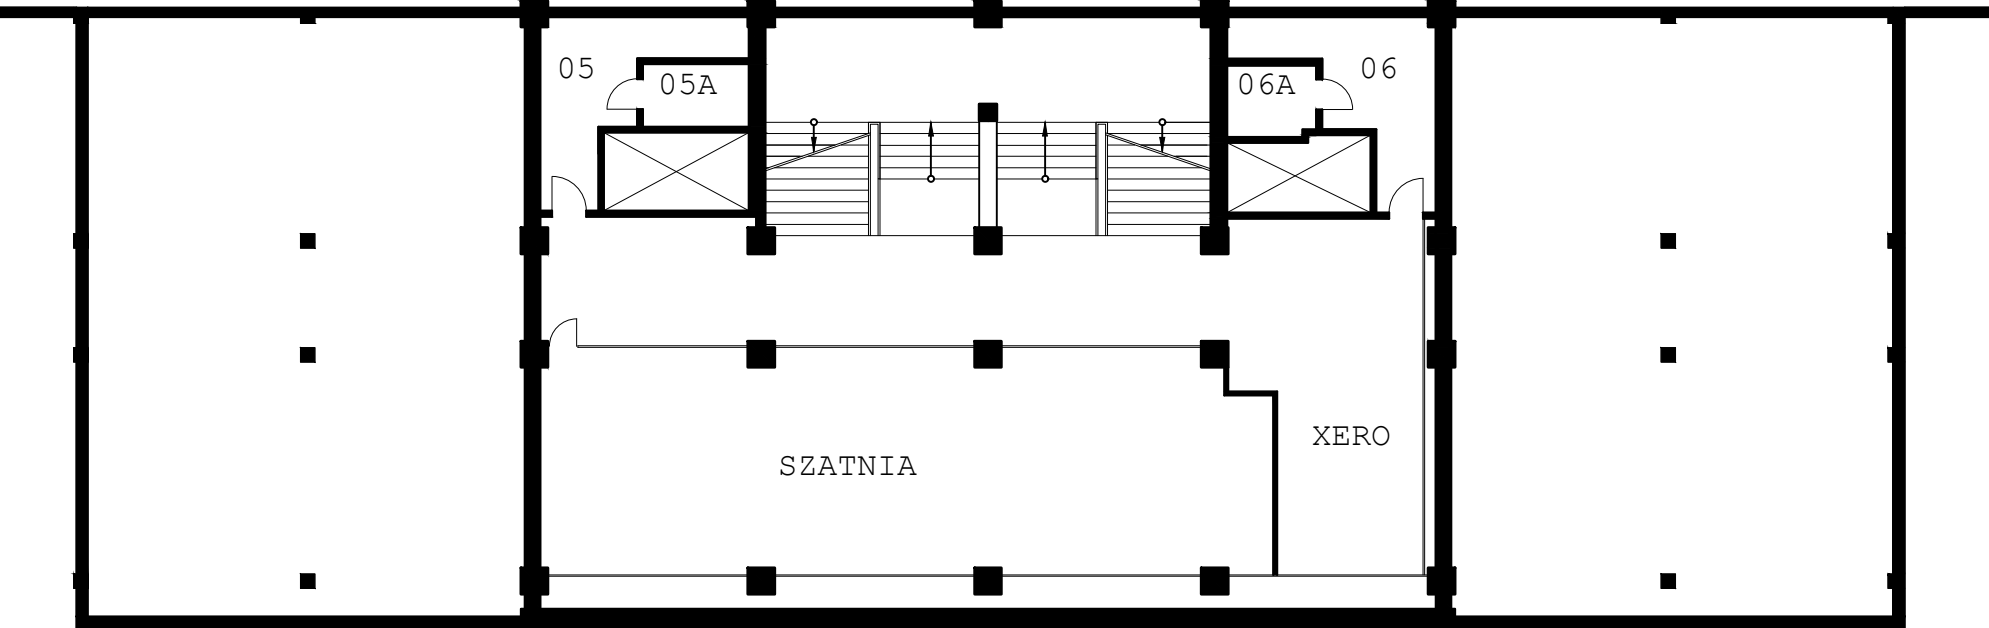


Tytuł:	
SCHEMAT LOKALIZACJI BUDYNKU	
Opracował:	Data:
mgr inż. Marian Kornecki	luty 2023
Opracował:	Data:
mgr inż. Michał Kornecki	luty 2023
Projekt:	Skala:
Przebudowa sal audytoryjnych A1 i A2 Budynek nr 30 Wydziału Inżynierii Mechanicznej i Okrętownictwa Politechniki Gdańskiej	1:500
Inwestor:	Nr rys.:
Wydział Inżynierii Mechanicznej i Okrętownictwa Politechniki Gdańskiej Gdańsk ul. Narutowicza 11/12	1
Adres:	
Gdańsk ul. Do Studzienki 16a	

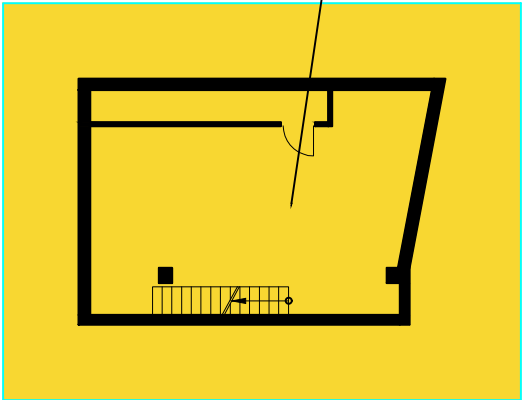



Pomieszczenie techniczne
poziom -1
Etap I - Audytorium A1
(Sipowicza)




Pomieszczenie techniczne
poziom -1
Etap II - Audytorium A2
(Potyrały)

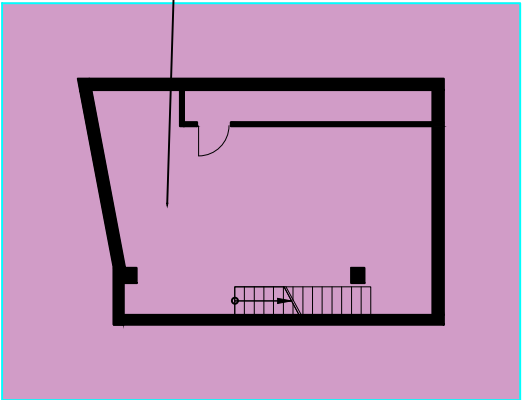

Tytuł: RZUT PIWNICY Z USYTUOWANIEM POM. TECHNICZNYCH	
Opracował: mgr inż. Marian Kornecki	Data: luty 2023
Opracował: mgr inż. Michał Kornecki	Data: luty 2023
Projekt: Przebudowa sal audytoryjnych A1 i A2 Budynek nr 30 Wydziału Inżynierii Mechanicznej i Okrętownictwa Politechniki Gdańskiej	Skala: 1:200
Inwestor: Wydział Inżynierii Mechanicznej i Okrętownictwa Politechniki Gdańskiej Gdańsk ul. Narutowicza 11/12	Nr rys.: 2
Adres: Gdańsk ul. Do Studzienki 16a	

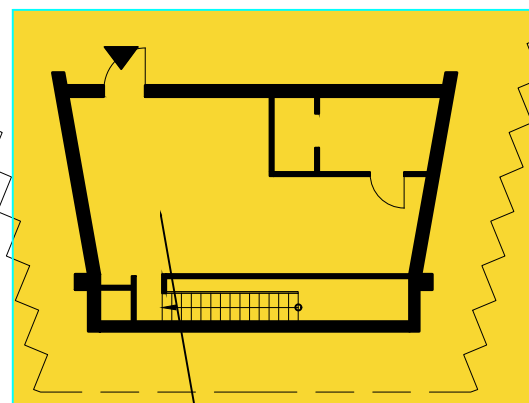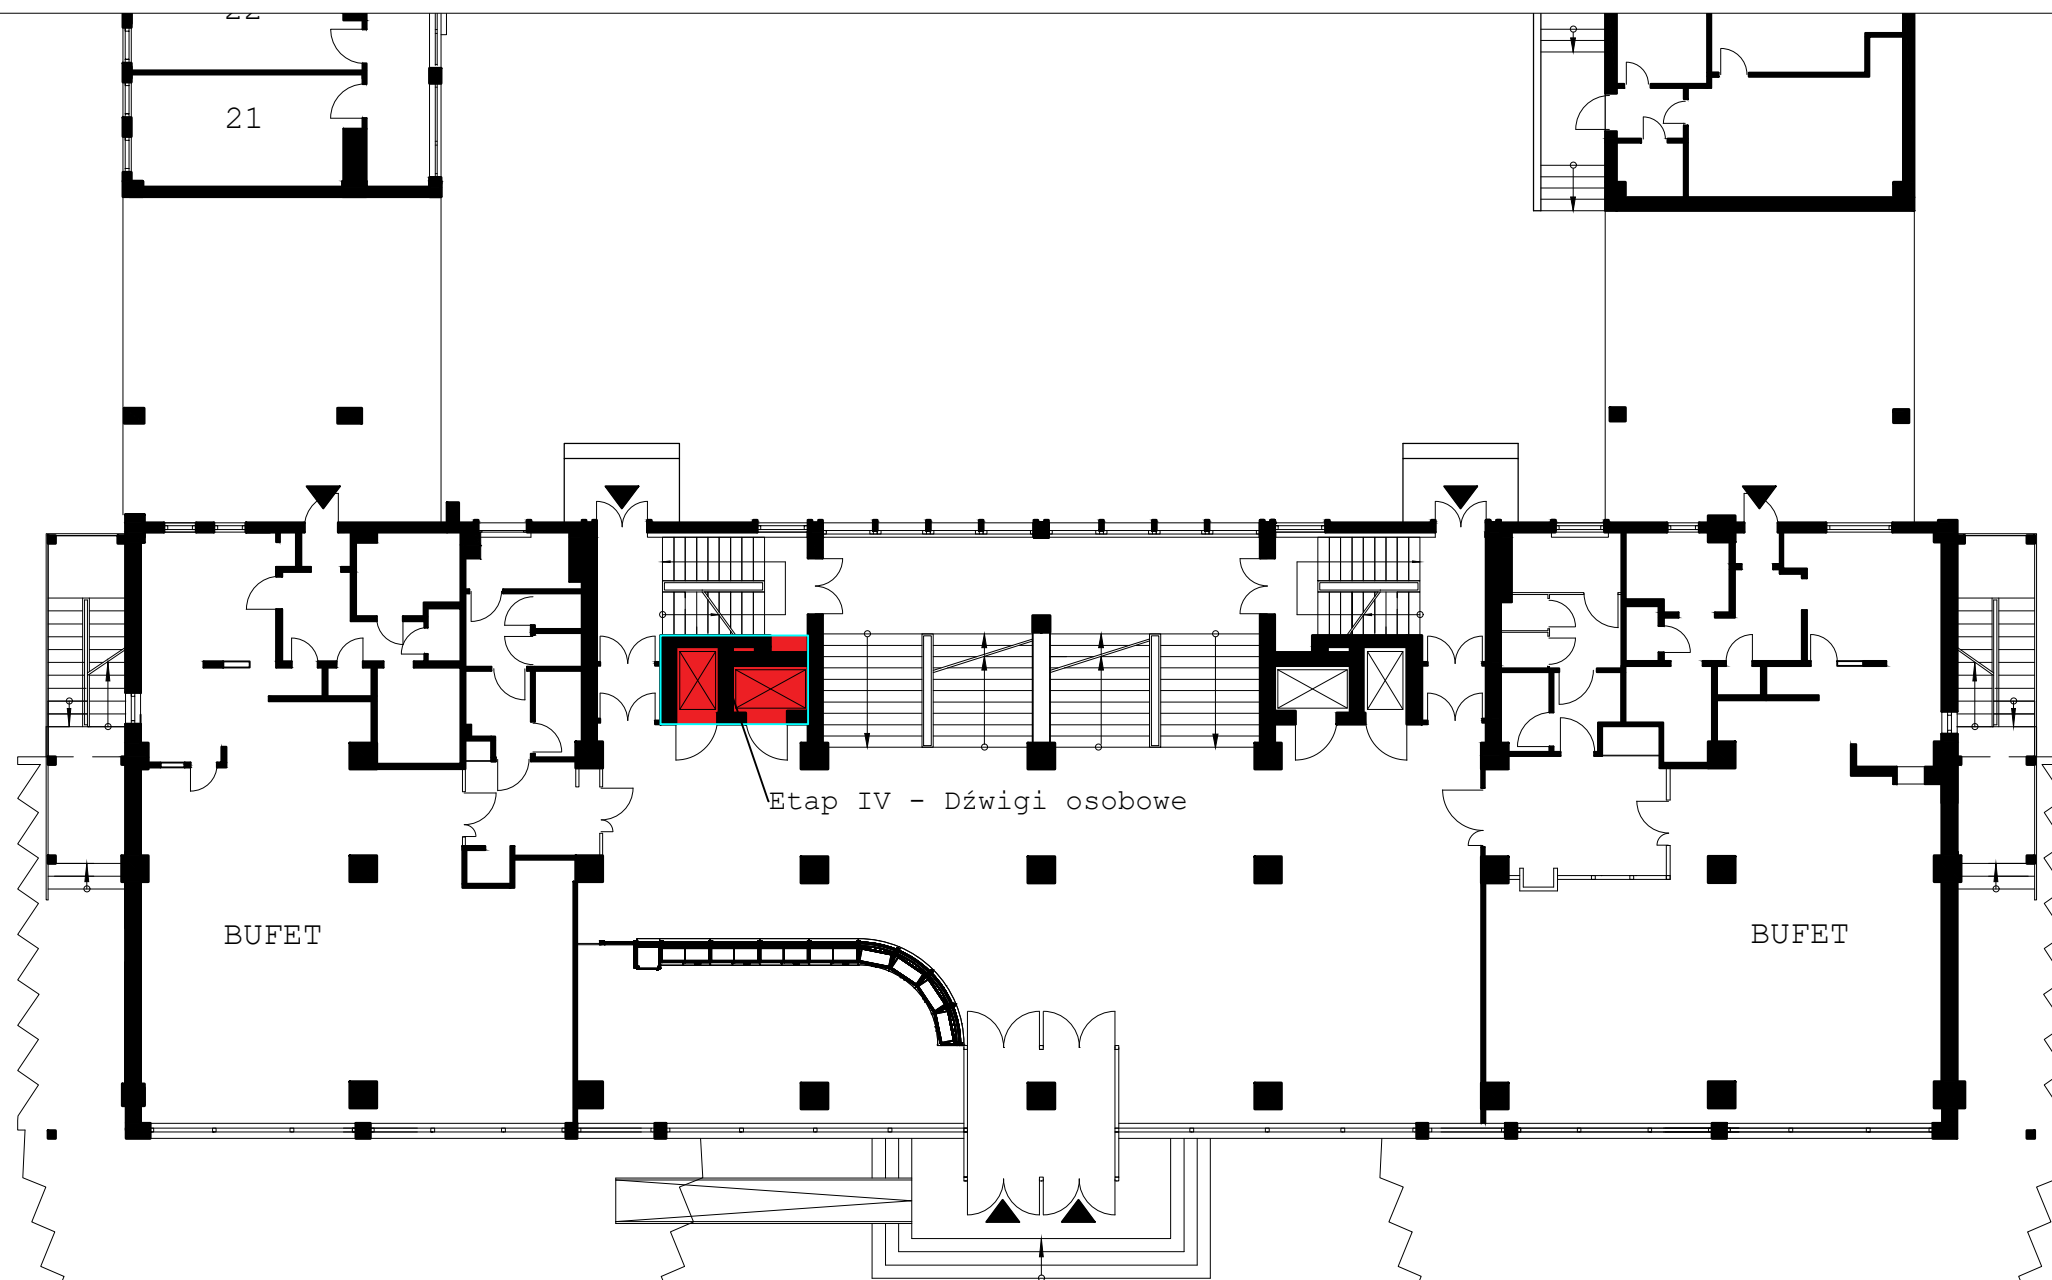


Pomieszczenie techniczne
poziom parteru
Etap I - Audytorium A1
(Sipowicza)

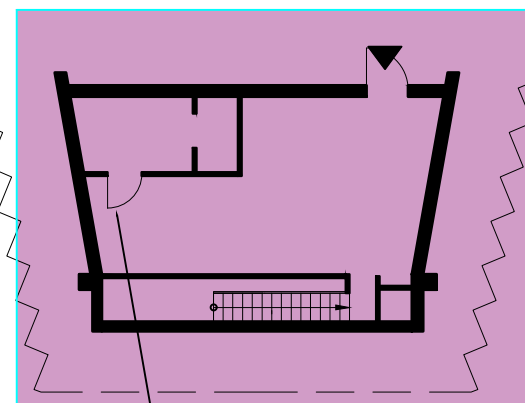


Pomieszczenie techniczne
poziom parteru
Etap II - Audytorium A2
(Potyrały)

Tytuł:		RZUT PARTERU Z USYTUOWANIEM POM. TECHNICZNYCH	
Opracował:		Data:	
mgr inż. Marian Kornecki		luty 2023	
Opracował:		Data:	
mgr inż. Michał Kornecki		luty 2023	
Projekt:			Skala:
Przebudowa sal audytoryjnych A1 i A2 Budynek nr 30 Wydziału Inżynierii Mechanicznej i Określenia Politechniki Gdańskiej			1:200
Inwestor:			Nr rys.:
Wydział Inżynierii Mechanicznej i Określenia Politechniki Gdańskiej Gdańsk ul. Narutowicza 11/12			3
Adres:			
Gdańsk ul. Do Studzienki 16a			

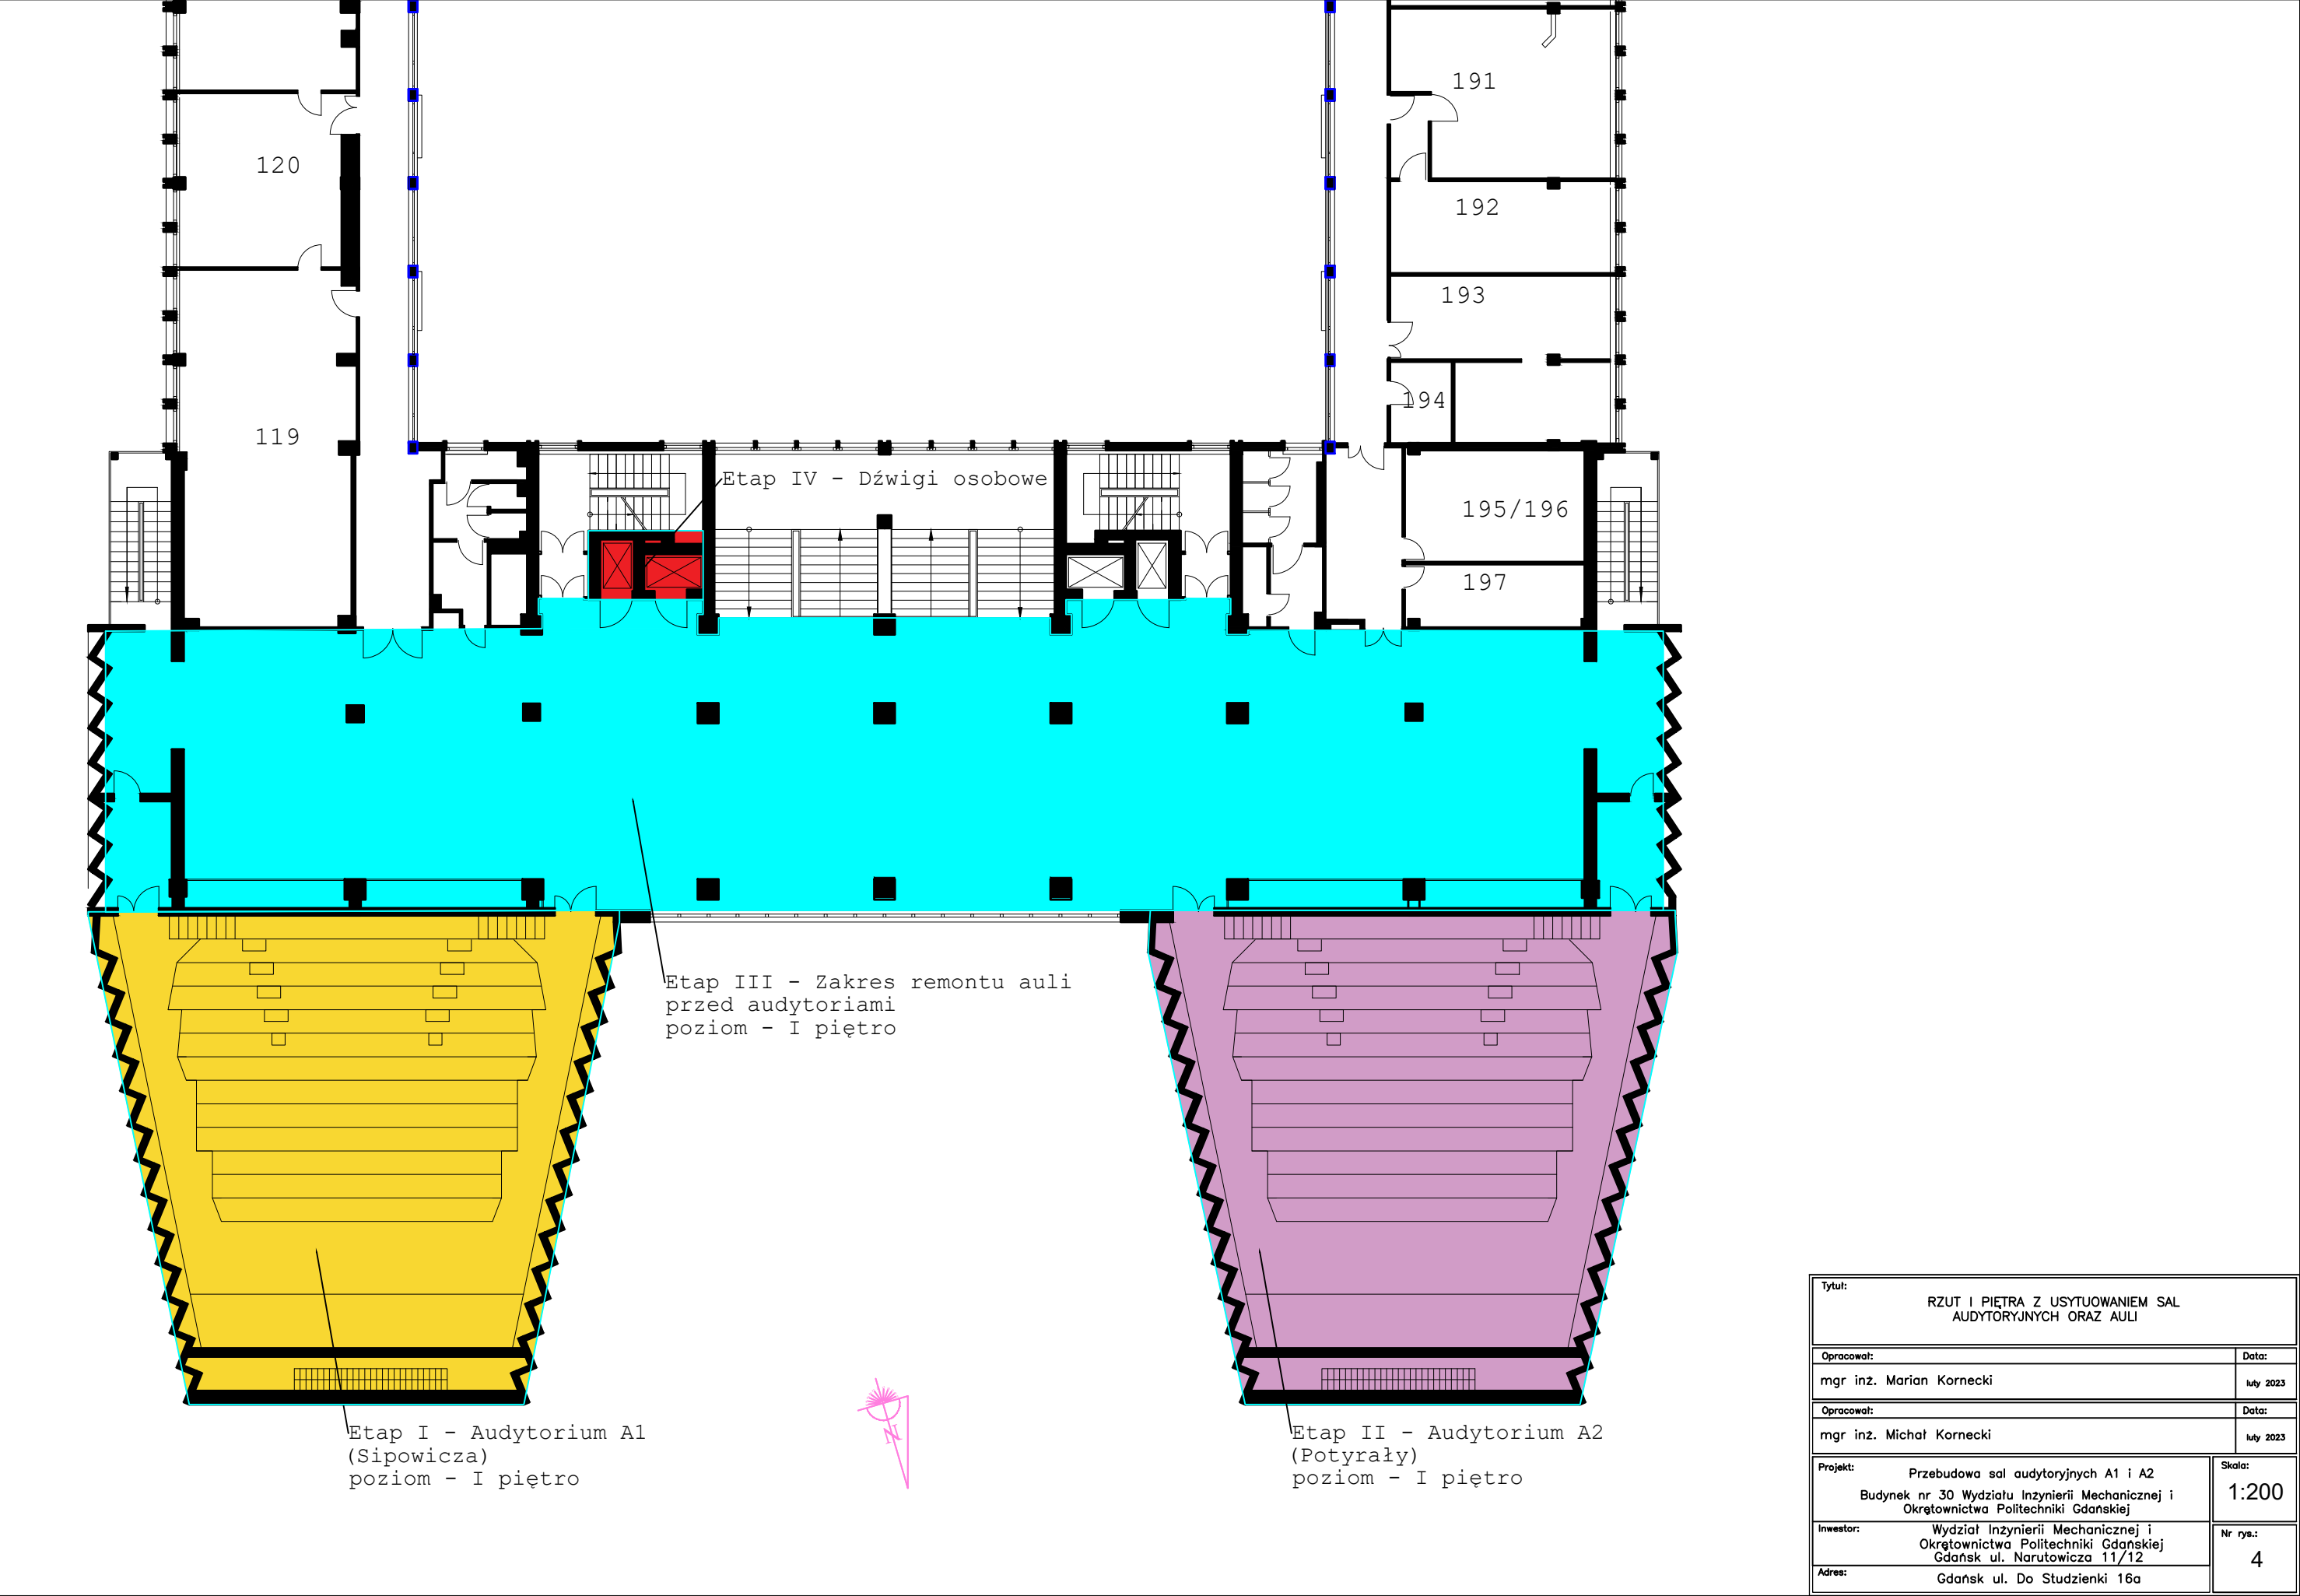

Tytuł: RZUT I PIĘTRA Z USYTUOWANIEM SAL AUDYTORYJNYCH ORAZ AULI	
Opracował: mgr inż. Marian Kornecki	Data: luty 2023
Opracował: mgr inż. Michał Kornecki	Data: luty 2023
Projekt: Przebudowa sal audytoryjnych A1 i A2 Budynek nr 30 Wydziału Inżynierii Mechanicznej i Okrętownictwa Politechniki Gdańskiej	Skala: 1:200
Investor: Wydział Inżynierii Mechanicznej i Okrętownictwa Politechniki Gdańskiej Gdańsk ul. Narutowicza 11/12	Nr rys.: 4
Adres: Gdańsk ul. Do Studzienki 16a	

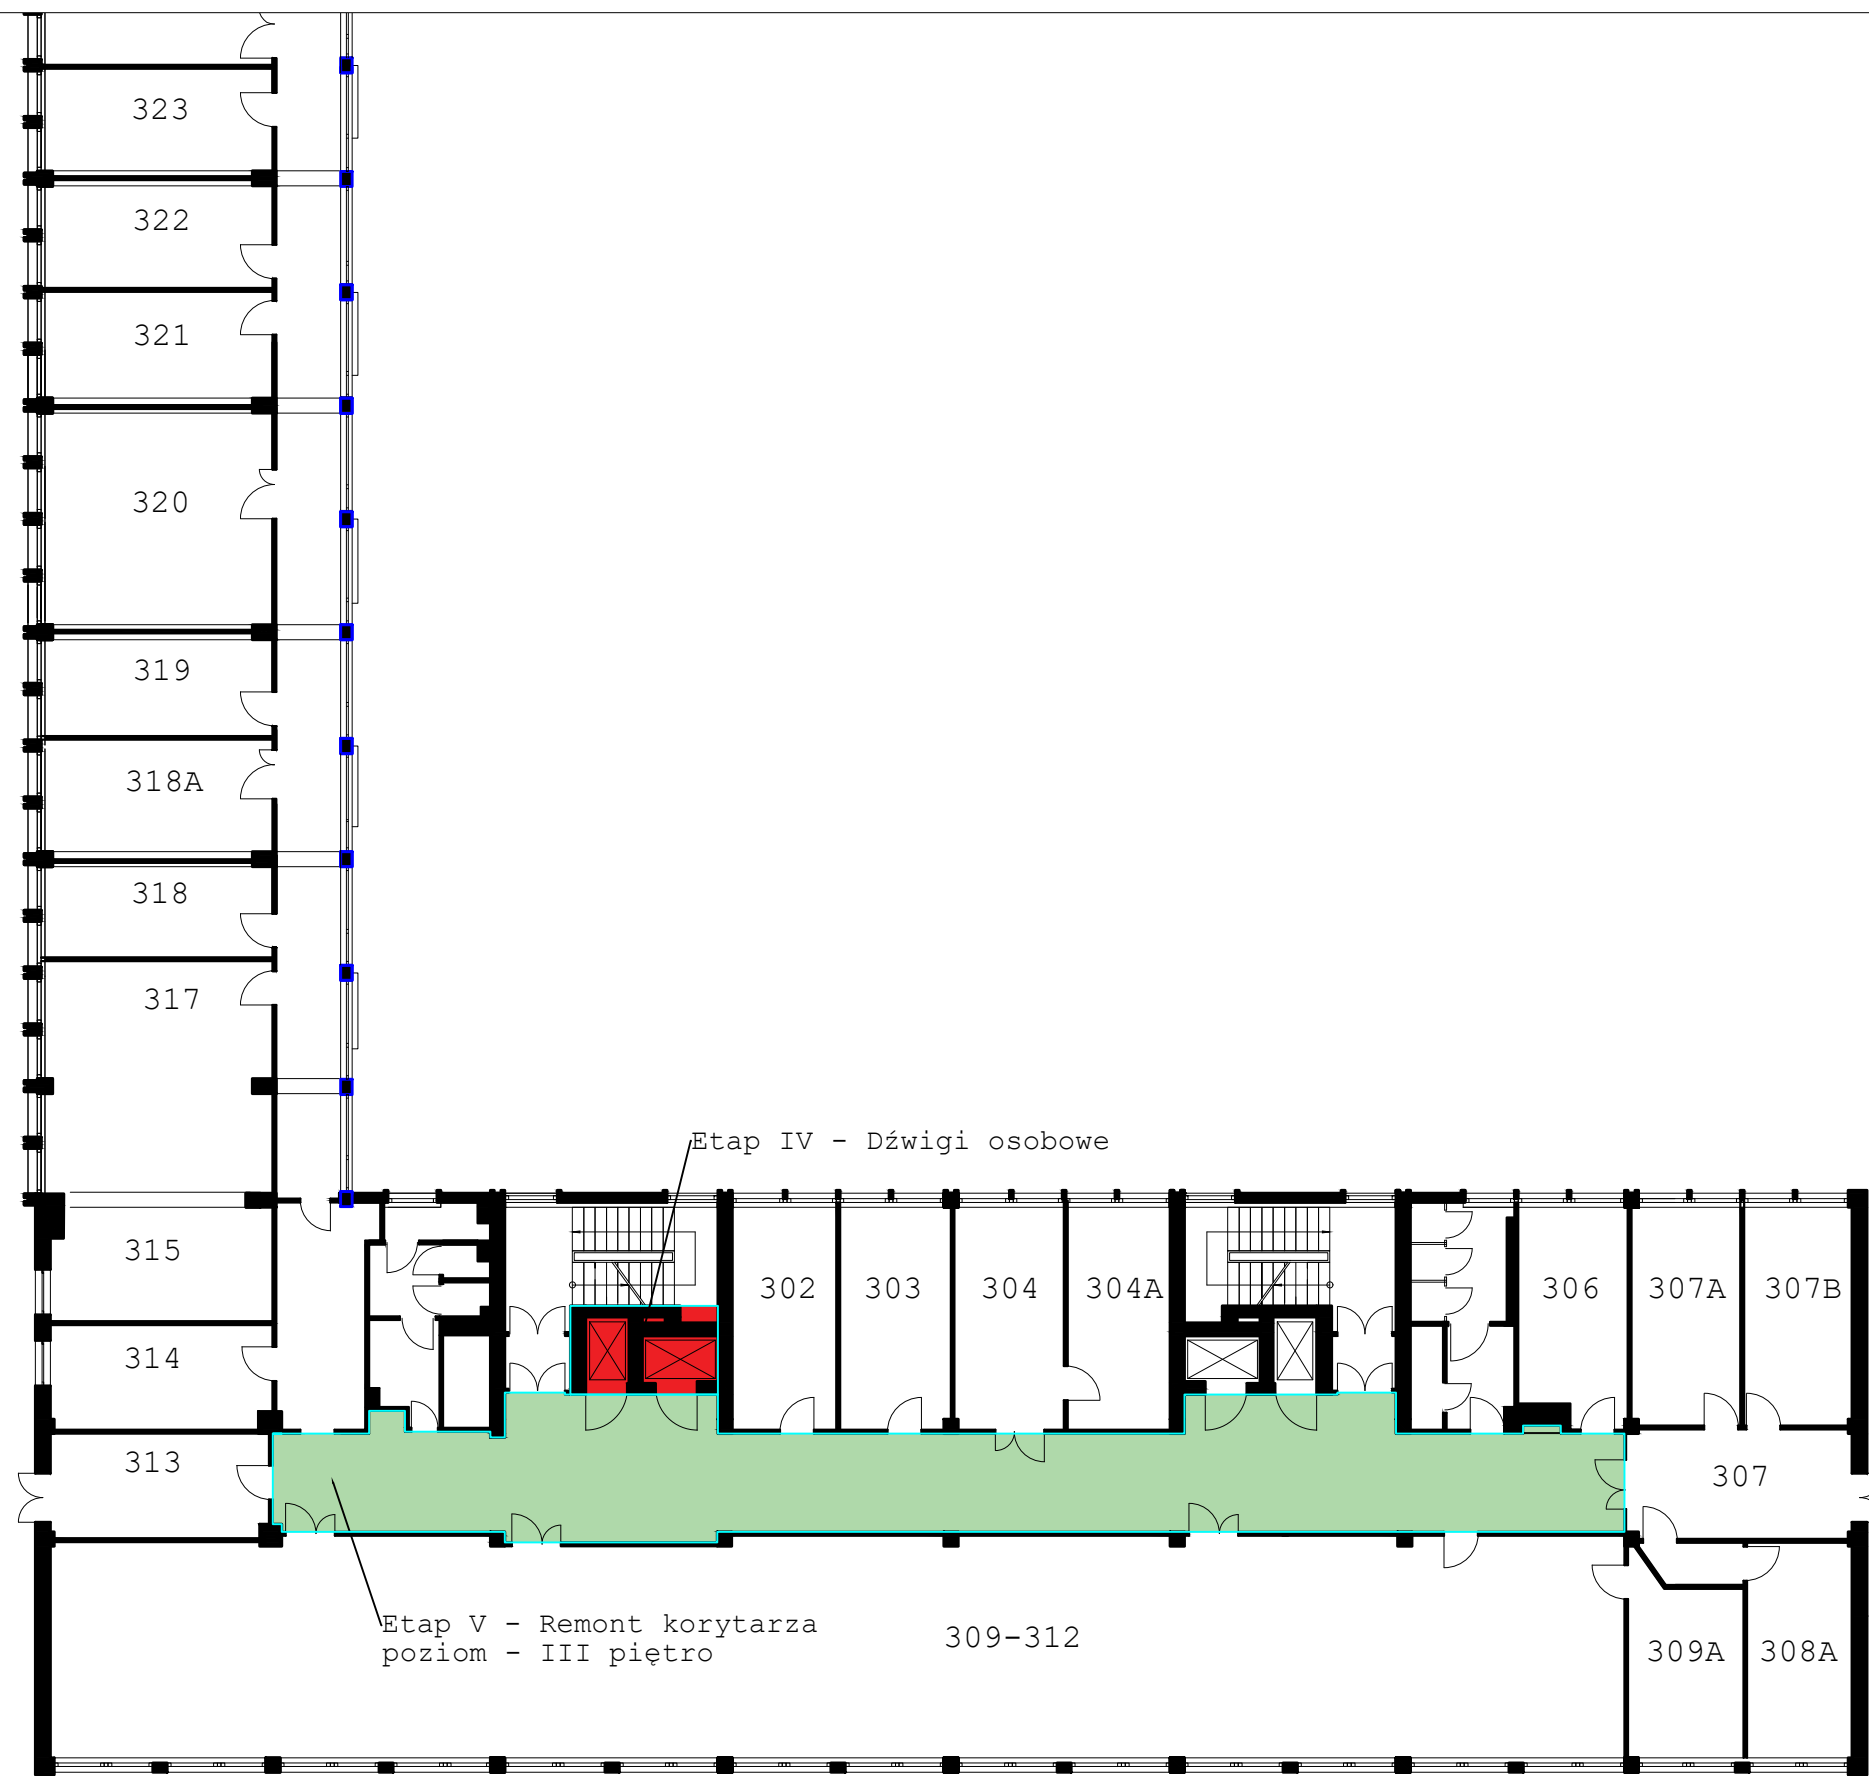

Tytuł: RZUT III PIĘTRA Z USYTUOWANIEM KORYTARZA		
Opracował:	Data:	
mgr inż. Marian Kornecki	luty 2023	
Opracował:	Data:	
mgr inż. Michał Kornecki	luty 2023	
Projekt:	Przebudowa sal audytoryjnych A1 i A2 Budynek nr 30 Wydziału Inżynierii Mechanicznej i Określownictwa Politechniki Gdańskiej	Skala: 1:200
Investor:	Wydział Inżynierii Mechanicznej i Określownictwa Politechniki Gdańskiej Gdańsk ul. Narutowicza 11/12	Nr rys.: 5
Adres:	Gdańsk ul. Do Studzienki 16a	