

GEODETA UPRAWNIONY
ROBERT KASPRZAK
ul. Jarowa 2, 37-500 Jarosław
Tel. 603 509 197

NIP: 792 148 33 33 Regon 650180668

działka nr 764 (180411_2.0005.764)
obręb Piwoda (180411_2.0005)
gmina Wiązownica (180411_2)

pow. Jarosław
woj. podkarpackie

Układ współrzędnych "2000"
Układ odniesienia "Krańsztaadt 86"
440.862.2021

PROJEKT ZAGOSPODAROWANIA TERENU

— Obiekt: Budowa placu zabaw dla dzieci —

Lokalizacja: dz. nr ewid. 764 obr. Piwoda [Nr 0005] gm. Wiązownica
Inwestor: Gmina Wiązownica, ul. Warszawska 15, 37-522 Wiązownica

MAPA DO CELÓW PROJEKTOWYCH
OBIEKT: BUDOWA OBIEKTÓW HALEJ ARCHITEKTURY
W MIEJSCU PUBLICZNYM - PLAC ZABAW DLA
DZIECI

Skala 1:500

8.125.10.01.1.3

Władysław Papa
37-522 Wiązownica, ul. Jarosławska 180
tel./116/622-32-92 k. 6/60360258

Upr. Nr WBP/PZNB/UB/174/3/25/09/19
w spec. konstr.-bud. i arch. w zakresie
projektowania, kierowania i nadzorowania
robót budowlanych

Mapę sporządzono na podstawie mapy zasadniczej ark. nr 8.125.10.01.1 oraz pomiaru uzupełniającego.

Treść mapy w zakresie granic działek, konturów użytków i konturów klas gleboznawczych jest zgodna z mapą ewidencji gruntów i budynków obrębu Piwoda.

Mapa aktualna w zakresie opracowania na dzień 08.04.2021 r.

W oznaczonym zakresie nie badano obciążeń służebnościami gruntowymi.

Nie wyklucza się istnienia w terenie urządzeń podziemnych, które nie zostały zgłoszone do inwentaryzacji lub o których brak jest informacji w instytucjach branżowych.


STWIERDZAM ZGODNOŚĆ KOPII
MAPY Z ORYGINAŁEM

Władysław Papa 08.06.2021
37-522 Wiązownica, ul. Jarosławska 180
tel./116/622-32-92 k. 6/60360258

Upr. Nr WBP/PZNB/UB/174/3/25/09/19
w spec. konstr.-bud. i arch. w zakresie
projektowania, kierowania i nadzorowania
robót budowlanych

STAROSTA
JAROSŁAWSKI

Załącznik niniejszy stanowi
integralną część zgłoszenia
Nr AB-110.6743.425.2021
z dnia 09.06.2021.

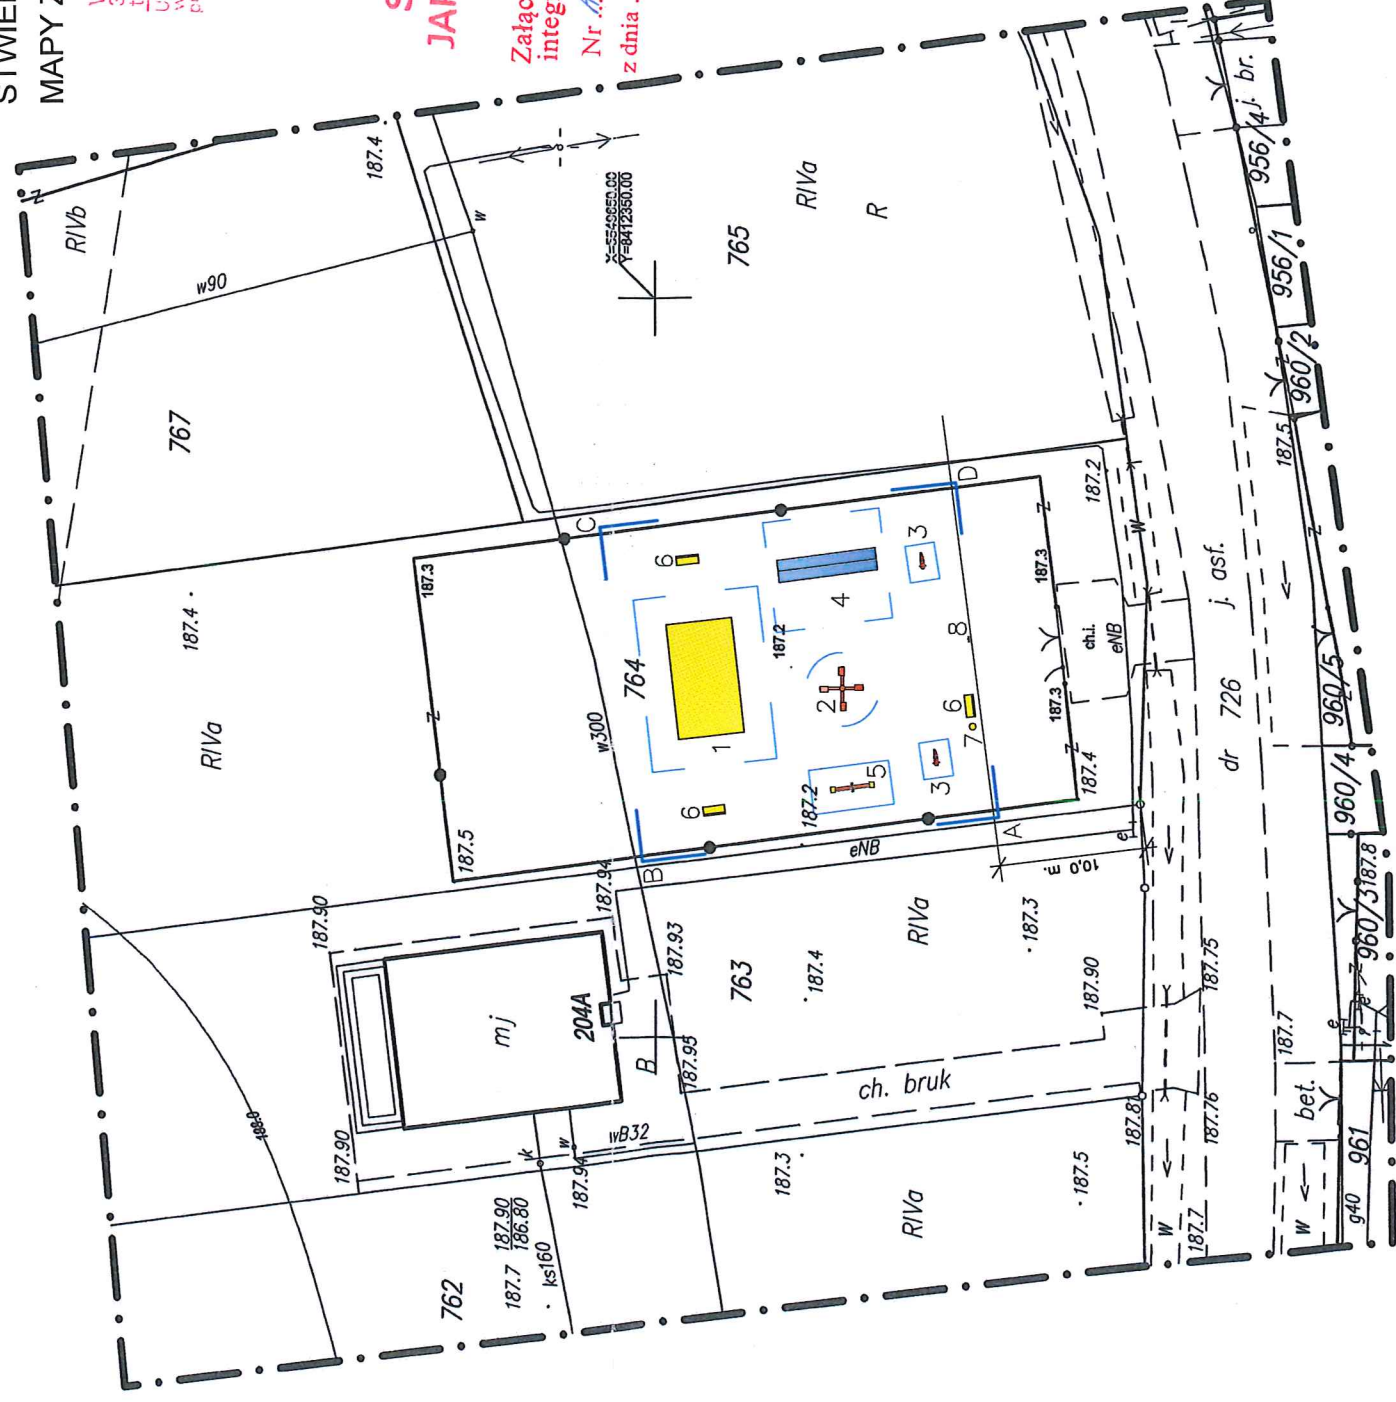

Legenda:

- 1 zestaw zabawowy
 - 2 karuzela
 - 3 sprężynowiec
 - 4 huśtawka wahadłowa
 - 5 huśtawka wagowa
 - 6 ławka
 - 7 kosz na odpady
 - 8 reulamin
- A-D granice opracowania
- W obszarze ochronna
37-522 Wiązownica, ul. Jarosławska 180
tel./116/622-32-92 k. 6/60360258
Upr. Nr WBP/PZNB/UB/174/3/25/09/19
w spec. konstr.-bud. i arch. w zakresie
projektowania, kierowania i nadzorowania
robót budowlanych

| | | | |
|---------------------------|---|------------|---|
| obiekt: | BUDOWA OBIEKTÓW HALEJ ARCHITEKTURY BUDOWA PLACU ZABAW DLA DZIECI | | |
| lokalizacja: | dz. nr ewid. 764 obr. Piwoda [Nr 0005] gm. Wiązownica | | |
| przedmiot rys.: | PROJEKT ZAGOSPODAROWANIA TERENU | skala: | 1:500 |
| zespół projektowy: | Władysław Papa | data: | 05-2021 |
| projektował: | Władysław Papa | nr rys.: | nr. Jarosławska 180 |
| tech. bud. Władysław Papa | | specjaln.: | konstr.-bud. i arch. w zakresie projektowania, kierowania i nadzorowania robót budowlanych |
| | | nr. upr.: | Upr. Nr WBP/PZNB/UB/174/3/25/09/19 w spec. konstr.-bud. i arch. w zakresie projektowania, kierowania i nadzorowania robót budowlanych |

| | | |
|---|--|--------------------|
| Jestem świadomy odpowiedzialności kamej za złożenie fałszywych oświadczeń. Oświadczam, że operat techniczny zawierający rezultaty prac geodezyjnych w wyniku których powstał niniejszy dokument uzyskał pozytywny wynik weryfikacji | | 440.862.2021 |
| Identyfikator zgłoszenia prac geodezyjnych | Powiatowy Ośrodek Dokumentacji Geodezyjnej i Kartograficznej w Jarosławiu | 440.862.2021_15096 |
| Organ służby geodezyjnej, który otrzymał zgłoszenie | Nr oraz data sporządzenia dokumentu zawierającego wynik pozytywnej weryfikacji | 14.04.2021 r. |
| Imię i Nazwisko oraz nr uprawnień zawodowych hieronimika prac | GEODETA UPRAWNIONY ROBERT KASPRZAK Upr. Nr. 174/3/25/09/19 ul. JAROSŁAWSKA 180, 37-500 Jarosław | |