


LEGENDA	
SPECJALNOŚĆ_ARCHITEKTURA	
	ISTNIEJĄCE ŚCIANY
	ISTNIEJĄCA STOLARKA OKIENNA
	ISTNIEJĄCE STOLARKA DRZWIOWA
	ISTNIEJĄCE PRZEWODY KIMINOWE WYPROWADZONE PONAD DACH
	OZNAKOWANIE POMIESZCZEŃ W BUDYNKU
SPECJALNOŚĆ_INSTALACJE ELEKTRYCZNE	
	ISTNIEJĄCA SKRZYNIKA ELEKTRYCZNA
	ISTNIEJĄCE OPRAWY OŚWIETLENIOWE- SUFITOWE
	ISTNIEJĄCA ZEWNETRZNA OPRAWA OŚWIETLENIOWA
	ISTNIEJĄCY RZUTNIK
SPECJALNOŚĆ_INSTALACJE SANITARNE	
	ISTNIEJĄCE PRZYŁĄCZE CIEPŁOWNICZE
	ISTNIEJĄCY GRZEJNIK
	ISTNIEJĄCE PIONY CENTRALNEGO OGRZEWANIA
	ISTNIEJĄCA UMYWALKA
LEGENDA - STAN PROJEKTOWANY	
	ELEMENTY PROJEKTOWANE
	ELEMENTY DEMONTOWANE/ROZBIERANE

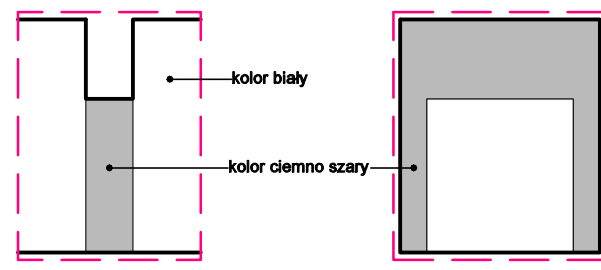

1. Wzrost człowieka zmniejsza się wraz z wiekiem.
 2. Wzrost człowieka zmniejsza się wraz z wiekiem.
 3. Wzrost człowieka zmniejsza się wraz z wiekiem.
 4. Wzrost człowieka zmniejsza się wraz z wiekiem.
 5. Wzrost człowieka zmniejsza się wraz z wiekiem.
 6. Wzrost człowieka zmniejsza się wraz z wiekiem.
 7. Wzrost człowieka zmniejsza się wraz z wiekiem.
 8. Wzrost człowieka zmniejsza się wraz z wiekiem.

ARCH-BIM SP. Z O.O. adres: ul. Św. Barbary 14/36, 41-516 Chorzów telefon: 736 249 068		TEMAT RYSUNKU: <h1 style="text-align: center;">RZUT</h1>	
TEMAT: NAZWA ZADANIA: „SPECJALIŚCI PRZYSZŁOŚCI TO MY”, PRZEDMIOTEM ZAMÓWIENIA JEST: „OPRACOWANIE DOKUMENTACJI PROJEKTOWEJ ADAPTACJI POMIESZCZEŃ SZKOŁY NA CELE NAUKI ZAWODU”		FAZA: PROJEKT TECHNICZNO-WYKONAWCZY	
OBIĘKT: Zespół Szkół Zawodowych nr 3 Im. Adama Kocura, ul. Szopienicka 66, 40-431 Katowice		INWESTOR: Zespół Szkół Zawodowych nr 3 Im. Adama Kocura, ul. Szopienicka 66, 40-431 Katowice	
ZESPÓŁ PROJEKTOWY: projektant: MGR INŻ. ARCH. MARTA SMOLKA projektant: MGR INŻ. DOROTA SETLAK-WRÓBLEWICZ opracowanie: INŻ. ARCH. ADRIAN MAKOWIECKI		DATA: 08/2024	SKALA: 1:100
opr. nr 20/SLOKK/2016 opr. nr 51K/2414/POOK/08		NR RYS: A-01	NR STR:

SPECJALNOŚĆ ARCHITEKTONICZNO-BUDOWLANA