


RZUT DACHU

SKALA 1:100

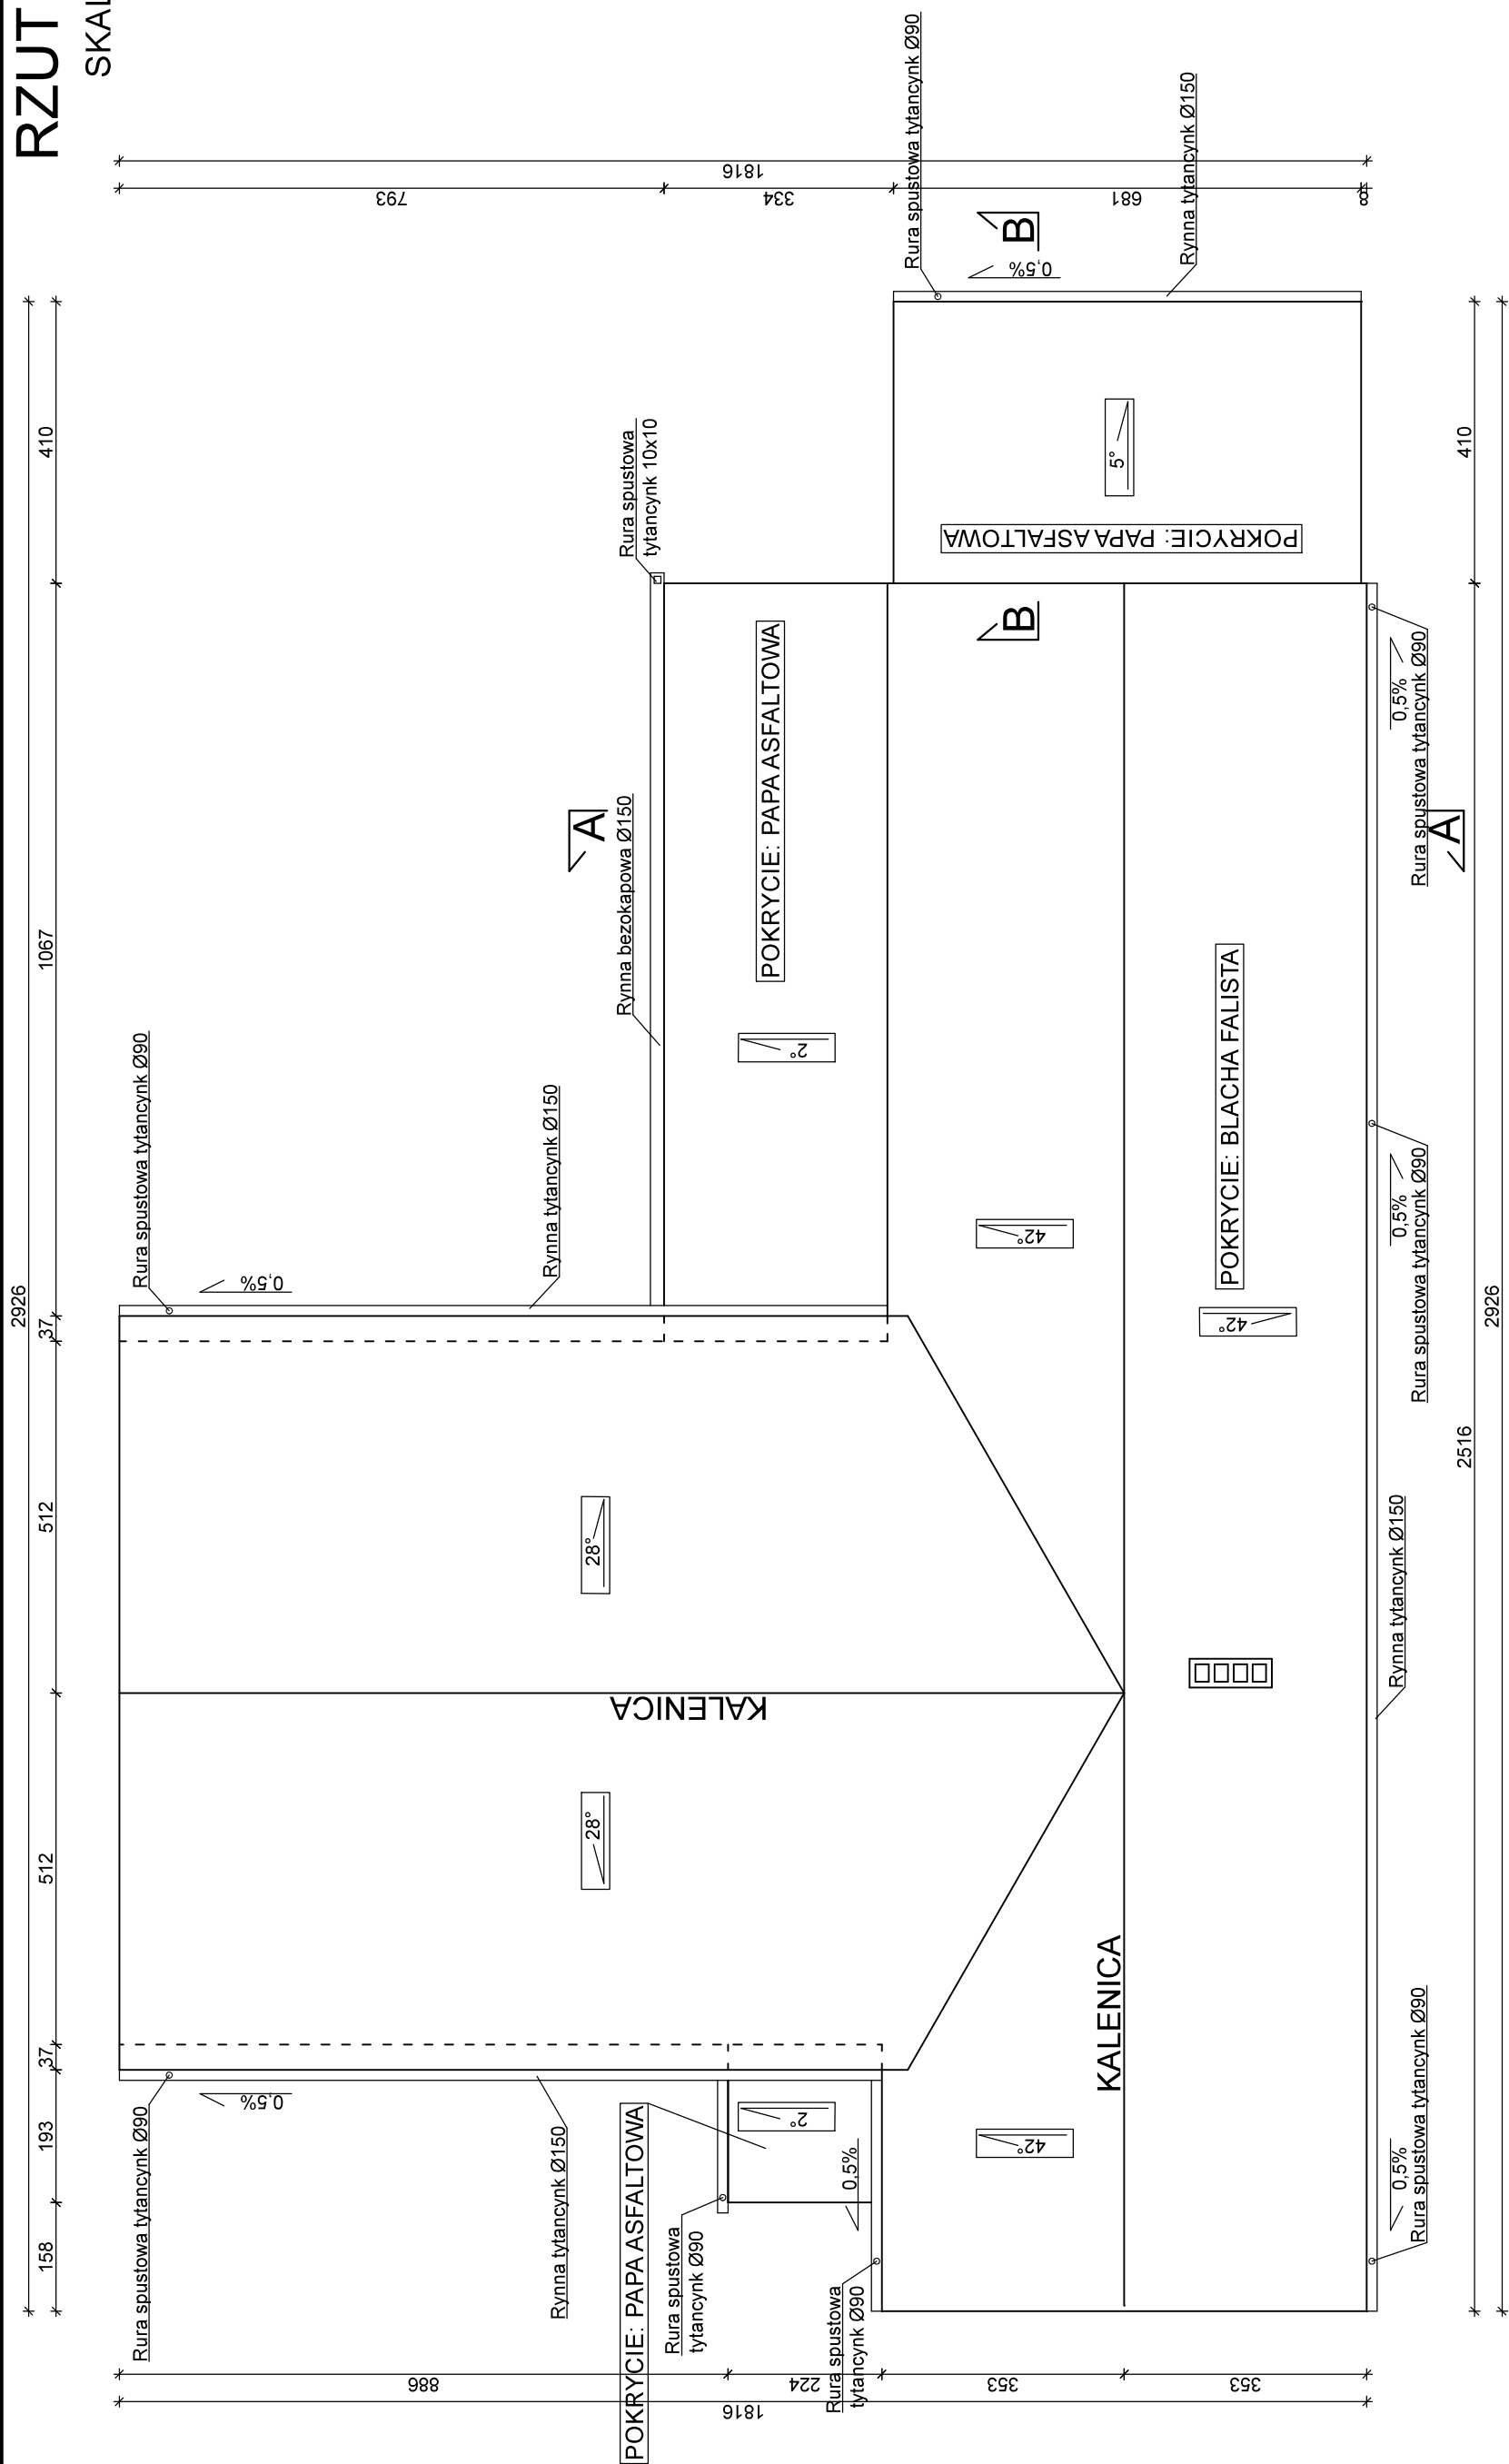

PROJEKT BUDOWLANY - ARCHITEKTURA

PROJEKTOWANIE I NADZÓR BUDOWLANY
MGR INŻ. RYSZARD KAMFONIK

Opracował: mgr inż. Mateusz Kamfonik

INWESTYCJA: Rozbudowa i przebudowa budynku remizy OSP w Trzebowie wraz z adaptacją części pomieszczeń na świetlicę wiejską

KALA:	Projektant	mgr inż. arch. Jolanta Duziak upr. nr 68/83/Gw spec. architektoniczna
-------	------------	---

Rzut dachu