


RZUT PARTERU

STAN ISTNIEJĄCY

SKALA 1:100

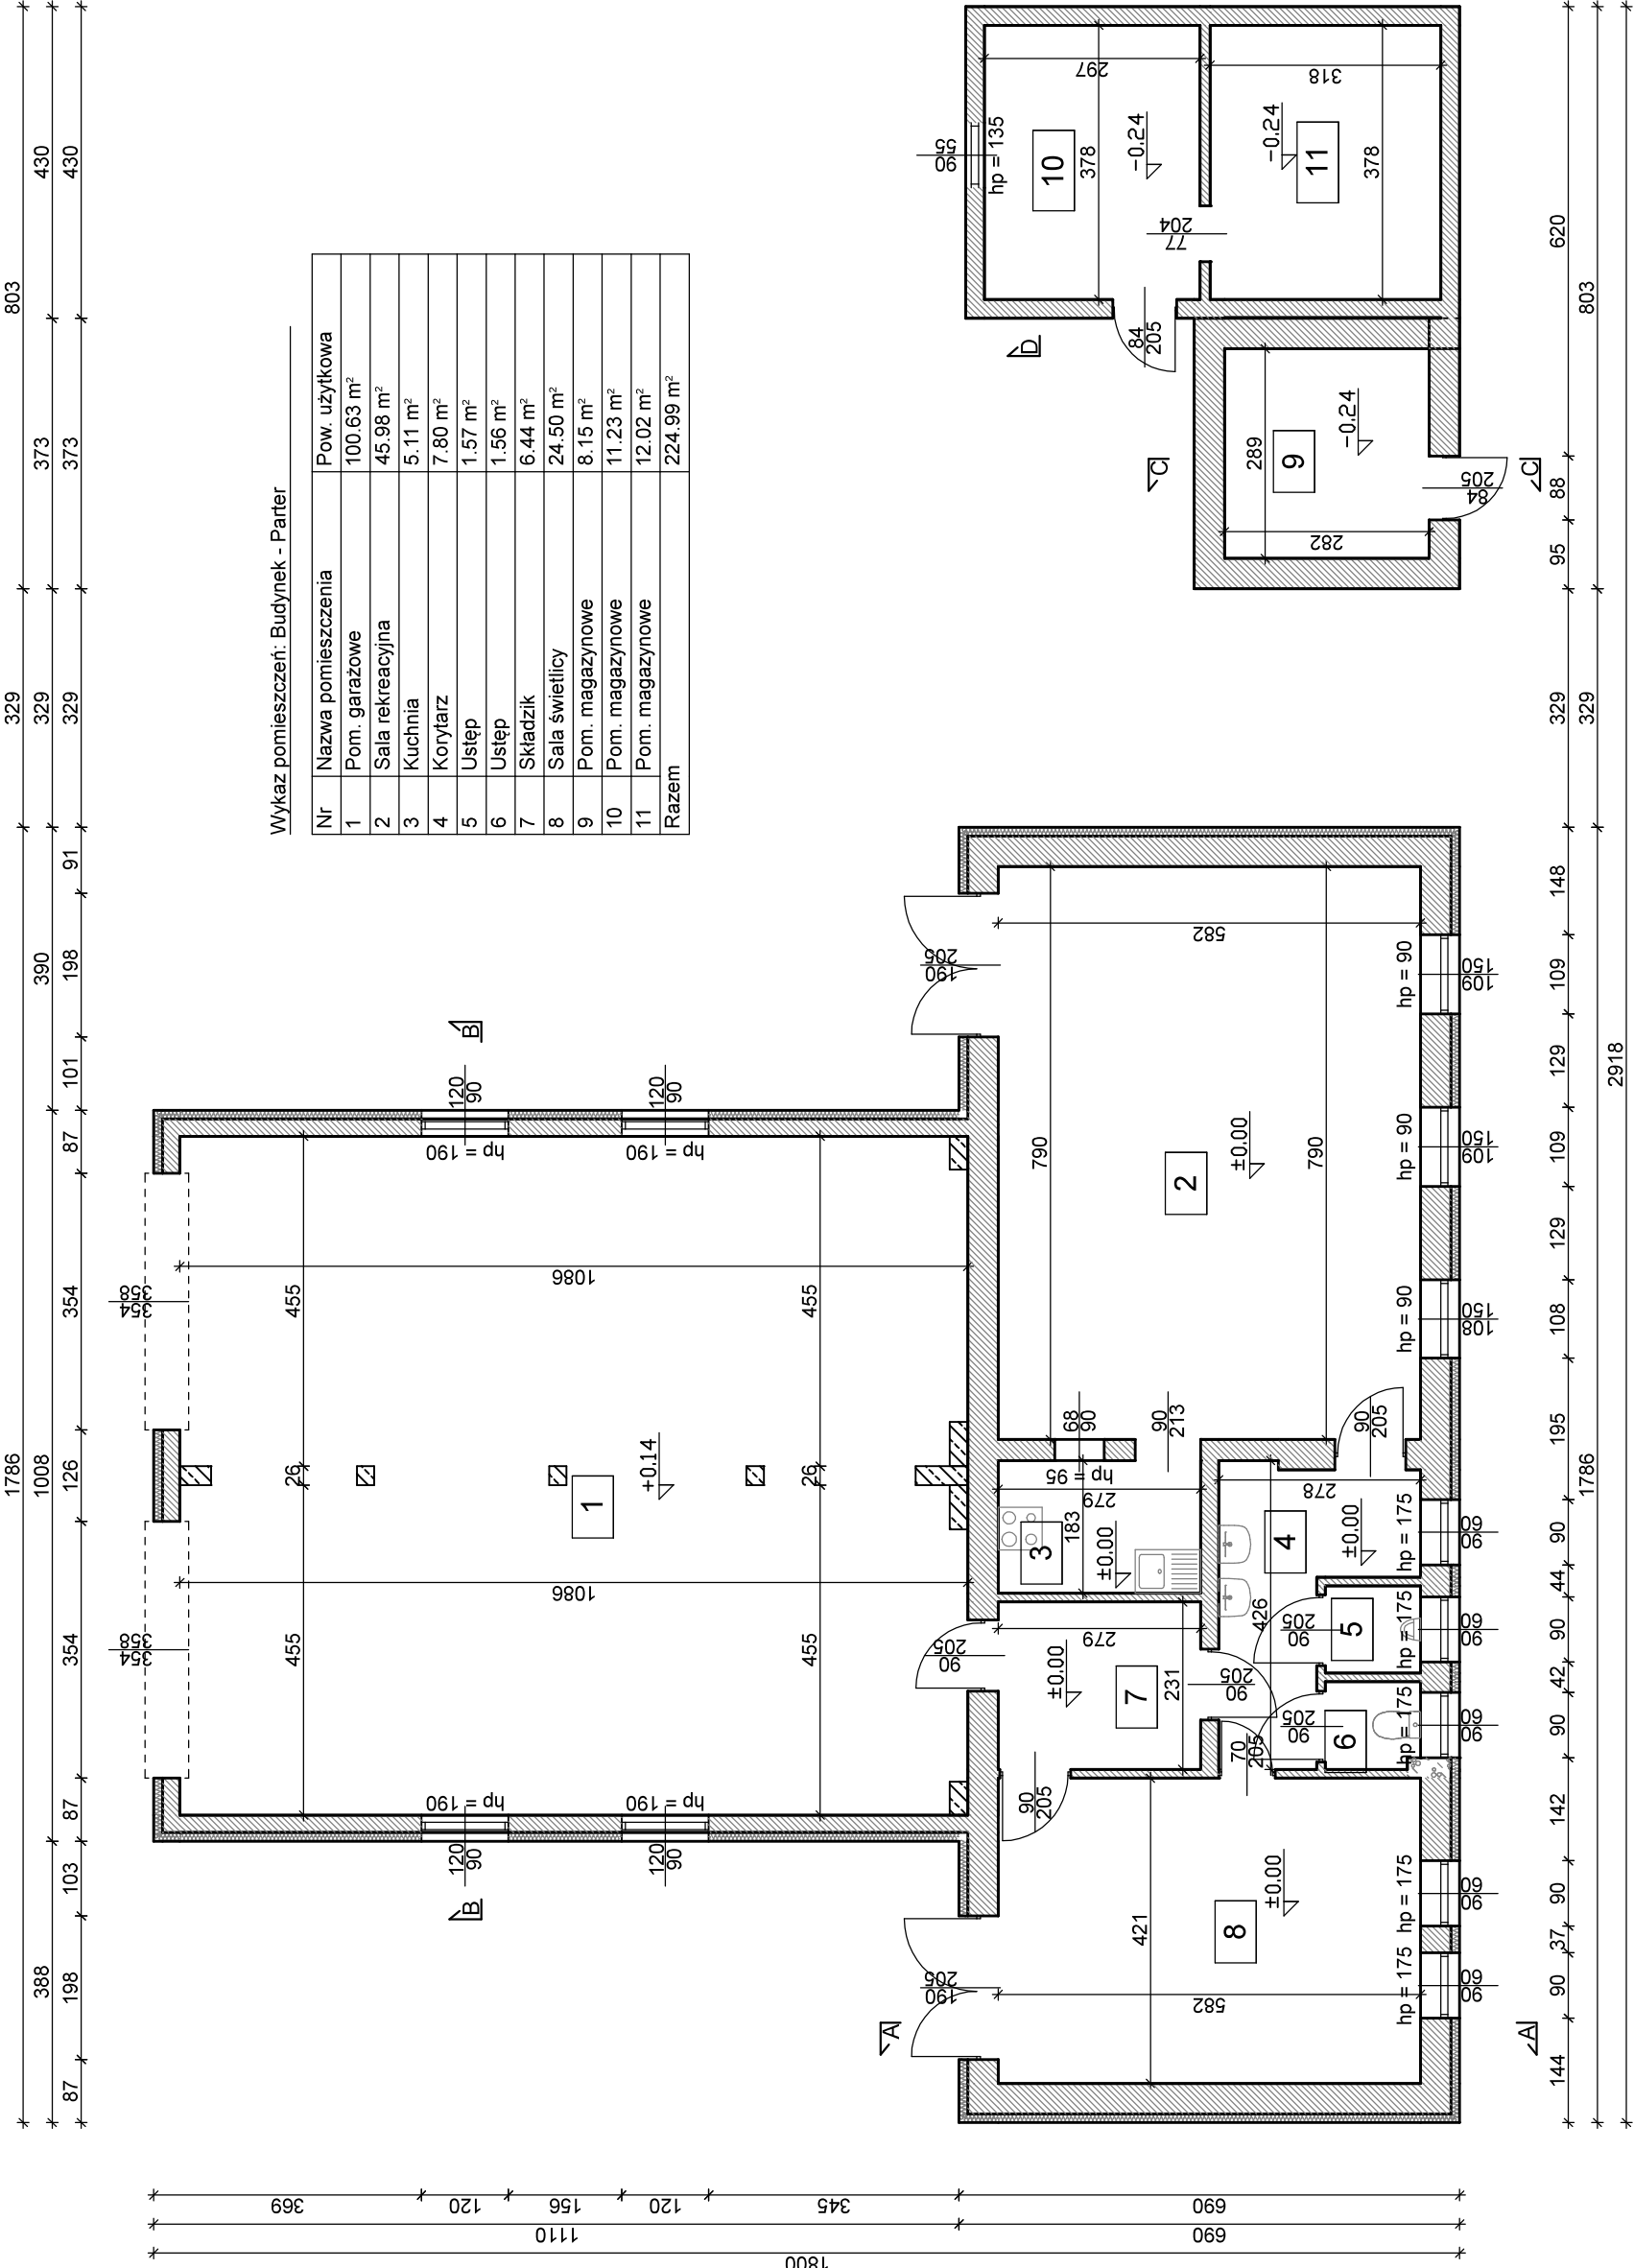

INWENTARYZACJA I OCENA TECHNICZNA		
PROJEKTOWANIE I NADZÓR BUDOWLANY		
MGR INŻ. RYSZARD KAMFONIK		
Opracował: mgr inż. Mateusz Kamfonik		
INWESTYCJA:	Rozbudowa i przebudowa budynku remizy OSP w Trzebowie wraz z adaptacją części pomieszczeń na świetlicę wiejską Trzebów dz. nr 126 obr. 49 j. ewid. Sulęcín ob. wiejski	
SKALA:	1:100	Inwentaryzacja mgr inż. Mateusz Kamfonik
DATA:		Ocena techniczna mgr inż. Ryszard Kamfonik upr. nr 108/87/Gw
Rys. SI1		Rzut parteru