
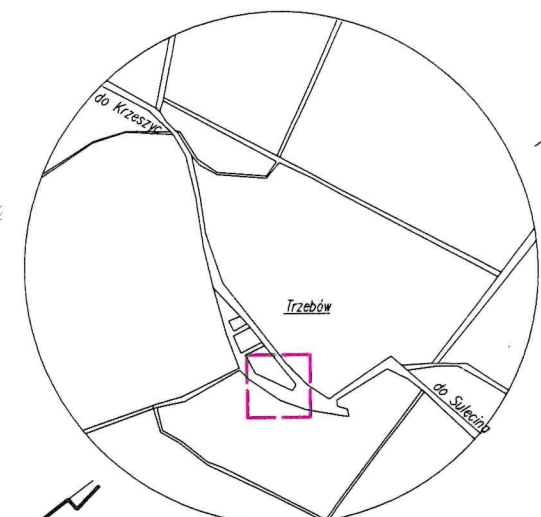


PROJEKT ZAGOSPODAROWANIA
Trzebów gmina Sulęcín
Dz. nr 126 obręb 49- Trzebów
skala 1:500

MAPA DO CELÓW PROJEKTOWYCH

Mapa pochodna z mapy zasadniczej	Skala 1 : 500	Stan aktualizacji na dzień 13.05.2020r.
0049 Trzebów	126 wg.zakresu	Zakres aktualizacji : ———
Jednostka ewidencyjna: 080704_5 Sulęcín –obszr wiejsk	Obreń ewidencyjny: 0049 Trzebów	Nr ewidencyjny zgłoszenia : GK.6640.298.2020
Układ współrzędnych prostokątnych płaskich: "2000" streła 5	Układ wysokości: EVRF 2007	Sekcje: 5.179.21.06.2.1, 5.179.21.01.4.3
Uwagi: 1. Nie wyklucza się istnienia w terenie innych nie wykazanych na mapie urządzeń podziemnych, które nie były zgłoszone do inwentaryzacji w instytucjach branżowych. 2. Zaprojektowane i uzgodnione w ZUDP sieci uzbrojenia : brak 3. W obszarze aktualizacji występują punkty osnowy geodezyjnej podlegające ochronie : brak 4. Dla aktualizowanego obszaru nie sprawdzano zapisów ujawnionych w Księgach Wieczystych dotyczących obciążeń służebnościami gruntowymi. Podstawa prawna: § 80 ust. 6 rozporządzenia MSWiA z dnia 9 listopada 2011r. (Dz.U.Nr 263, poz.1572).		
Wykonano dnia: 13.05.2020r. Geodeta Uprawniony nr. upr.zaw. 21090 (zakres 1 i 2) Ernest Kłaser ul. Lipowa 18a, 69-200 Sulęcín tel. 95 755 52 43, fax 95 755 55 57		

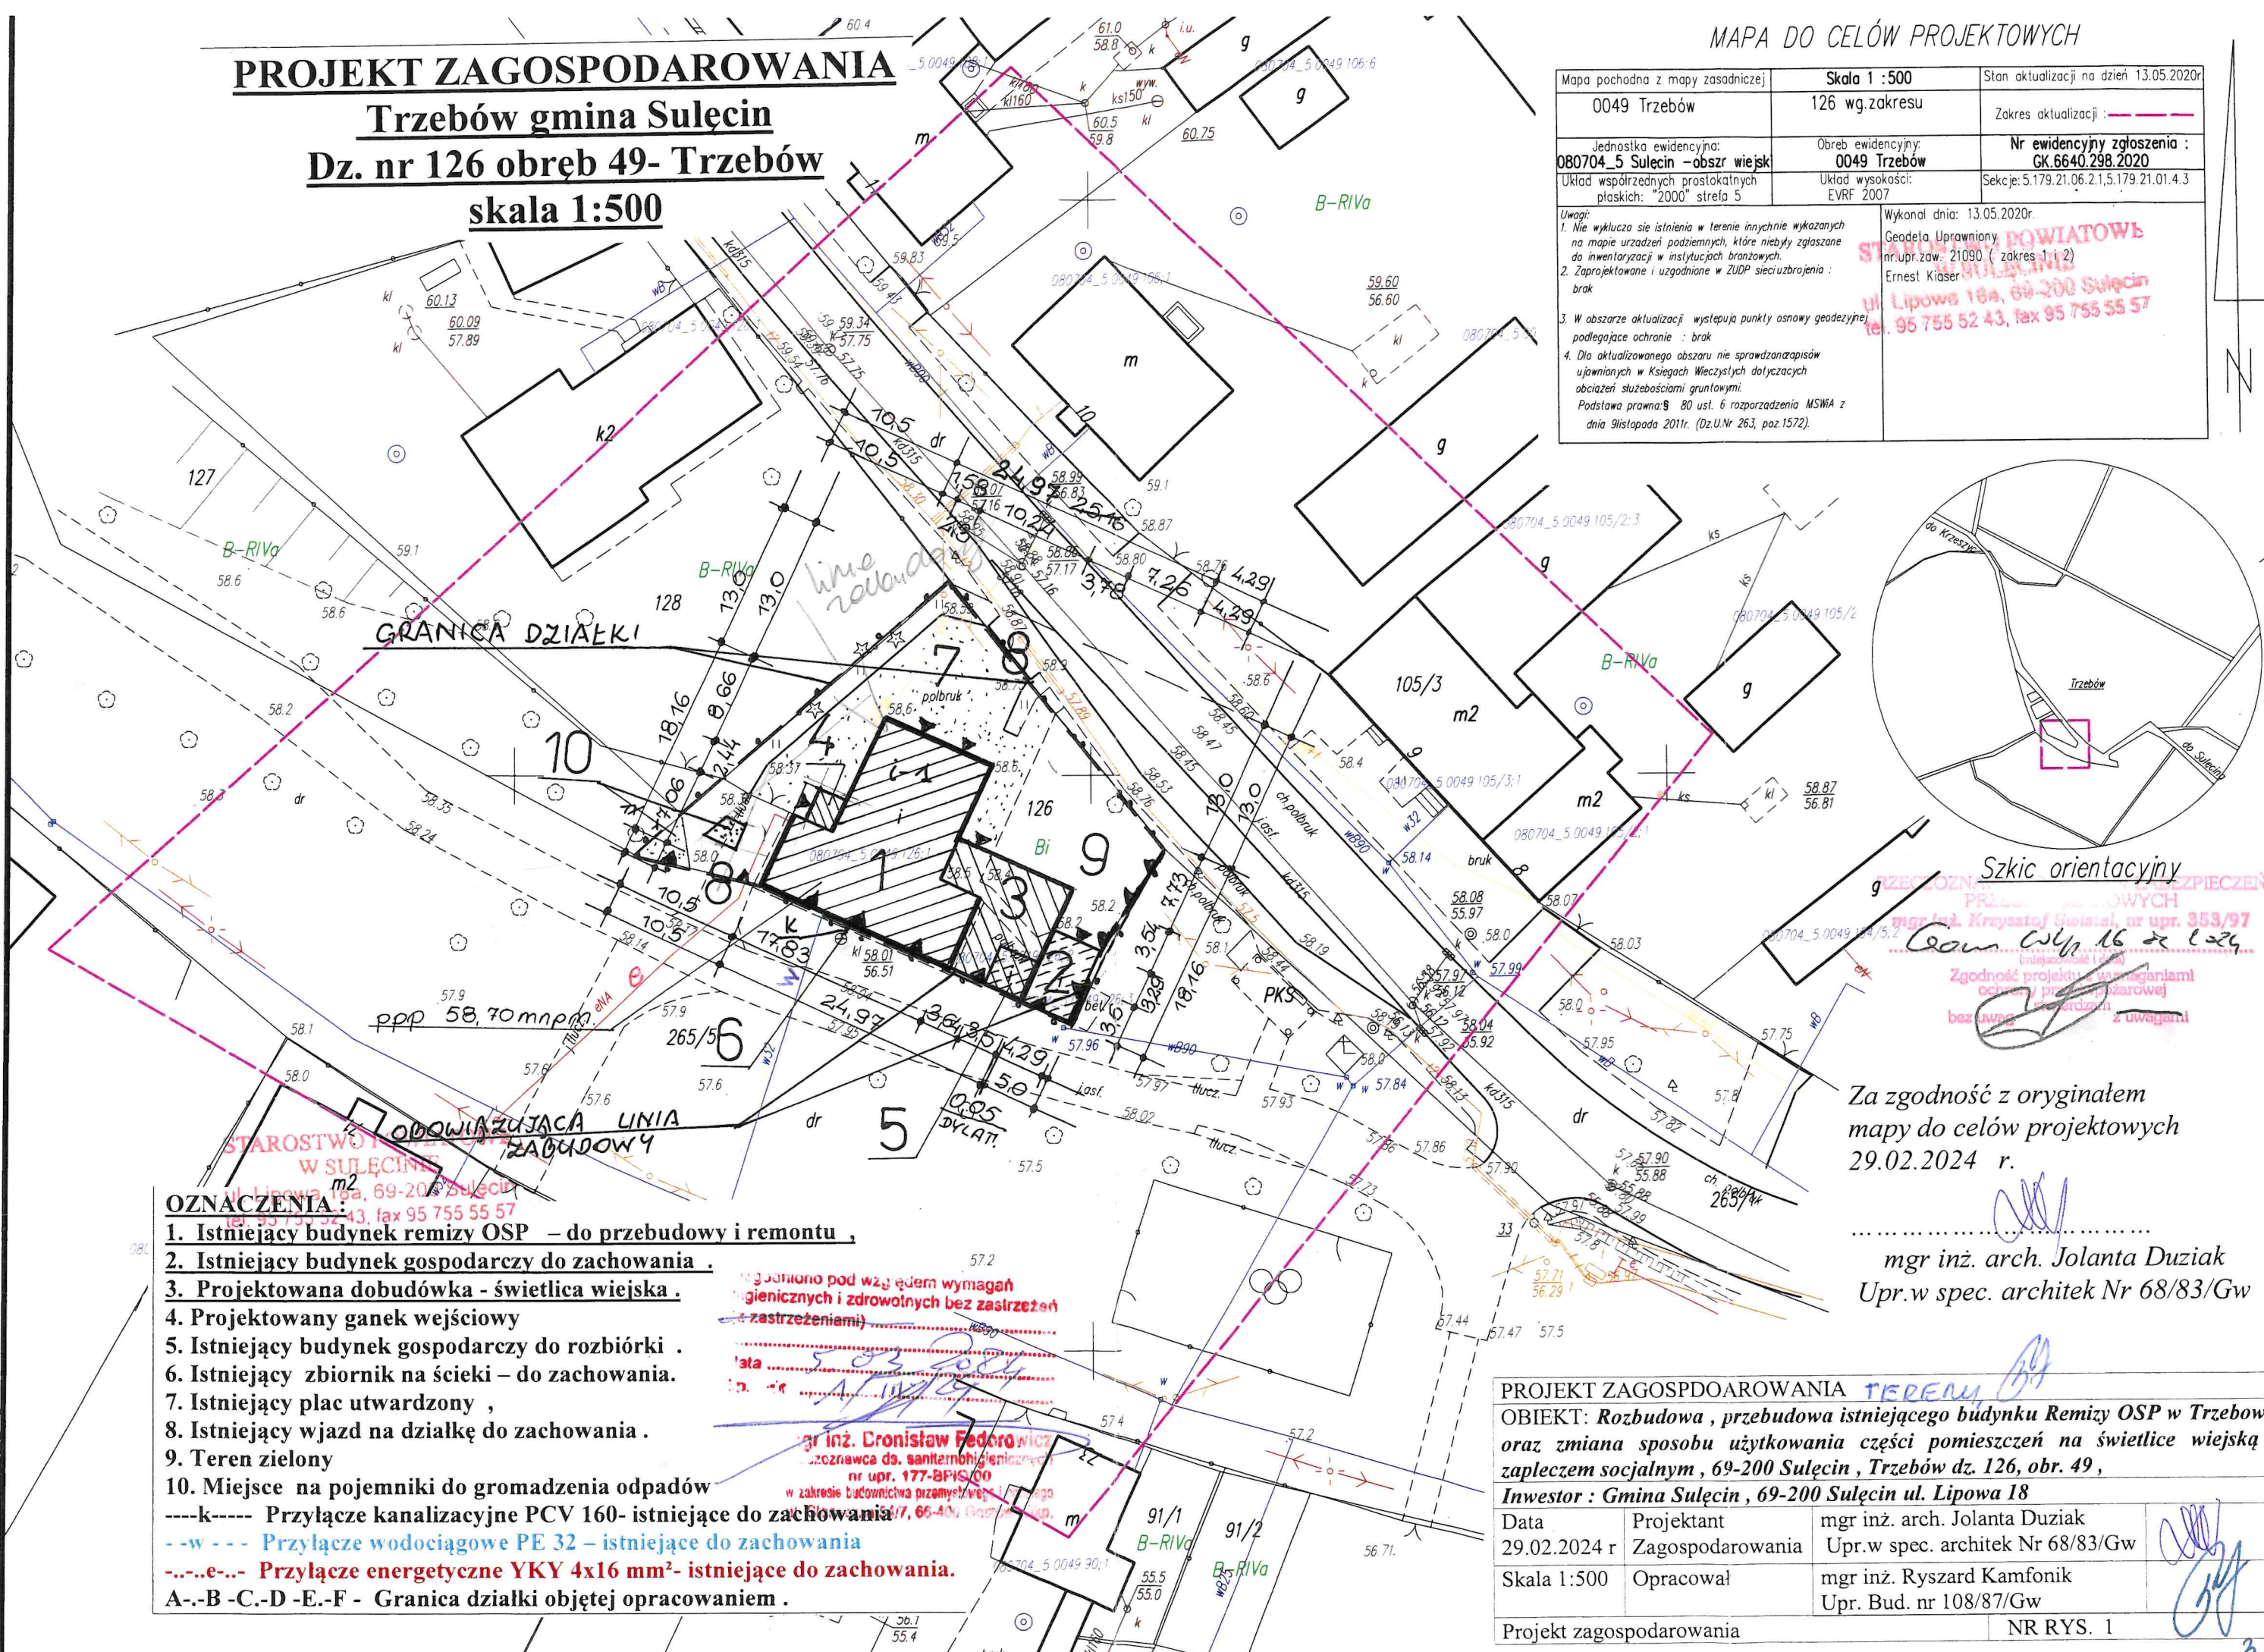

Szkic orientacyjny
mgr inż. Krzysztof Gwizdał, nr upr. 353/97
ul. Lipowa 18a, 69-200 Sulęcín
Zgodność projektu z warunkami
ochrony przed powodzią
bez uwag z uwagami

Za zgodność z oryginałem
mapy do celów projektowych
29.02.2024 r.

mgr inż. arch. Jolanta Duziak
Upr.w spec. architekt Nr 68/83/Gw

- OZNACZENIA:**
1. Istniejący budynek remizy OSP – do przebudowy i remontu ,
2. Istniejący budynek gospodarczy do zachowania ,
3. Projektowana dobudówka - świetlica wiejska .
4. Projektowany ganek wejściowy
5. Istniejący budynek gospodarczy do rozbiórki .
6. Istniejący zbiornik na ścieki – do zachowania.
7. Istniejący plac utwardzony ,
8. Istniejący wjazd na działkę do zachowania .
9. Teren zielony
10. Miejsce na pojemniki do gromadzenia odpadów
----k----- Przyłącze kanalizacyjne PCV 160- istniejące do zachowania
- -w - - - Przyłącze wodociągowe PE 32 – istniejące do zachowania
-...e-... Przyłącze energetyczne YKY 4x16 mm²- istniejące do zachowania.
A-.-B -C-D -E.-F - Granica działki objętej opracowaniem .

mgr inż. Dariusz Fedorowicz
projektant ds. sanitarnej i higienicznej
nr upr. 177-BPIS-00
w zakresie budownictwa przemysłowego i usług
ul. Lipowa 18a, 69-200 Sulęcín
tel. 95 755 52 43, fax 95 755 55 57

PROJEKT ZAGOSPODAROWANIA TERENU		
OBIEKT: Rozbudowa , przebudowa istniejącego budynku Remizy OSP w Trzebowie oraz zmiana sposobu użytkowania części pomieszczeń na świetlicę wiejską z zapleczem socjalnym , 69-200 Sulęcín , Trzebów dz. 126, obr. 49 ,		
Inwestor : Gmina Sulęcín , 69-200 Sulęcín ul. Lipowa 18		
Data 29.02.2024 r	Projektant Zagospodarowania	mgr inż. arch. Jolanta Duziak Upr.w spec. architekt Nr 68/83/Gw
Skala 1:500	Opracował	mgr inż. Ryszard Kamfonik Upr. Bud. nr 108/87/Gw
Projekt zagospodarowania		NR RYS. 1