


Wykaz pomieszczeń: Budynek - Parter

Nr	Nazwa pomieszczenia	Pow. użytkowa
1	Pom. garażowe	100.63 m²
2	Przedśionek	4.08 m²
3	Łazienka	3.79 m²
4	Wiatrołap	3.72 m²
5	Salka lekcyjna	20.14 m²
6	Kuchnia	5.00 m²
7	Ustęp	3.19 m²
8	Wiatrołap	10.83 m²
9	Sala rekreacyjna	101.17 m²
10	Kuchnia	13.59 m²
11	Ustęp męski	3.00 m²
12	Ustęp damski i dla osób niepełn.	4.67 m²
Razem		273.81 m²

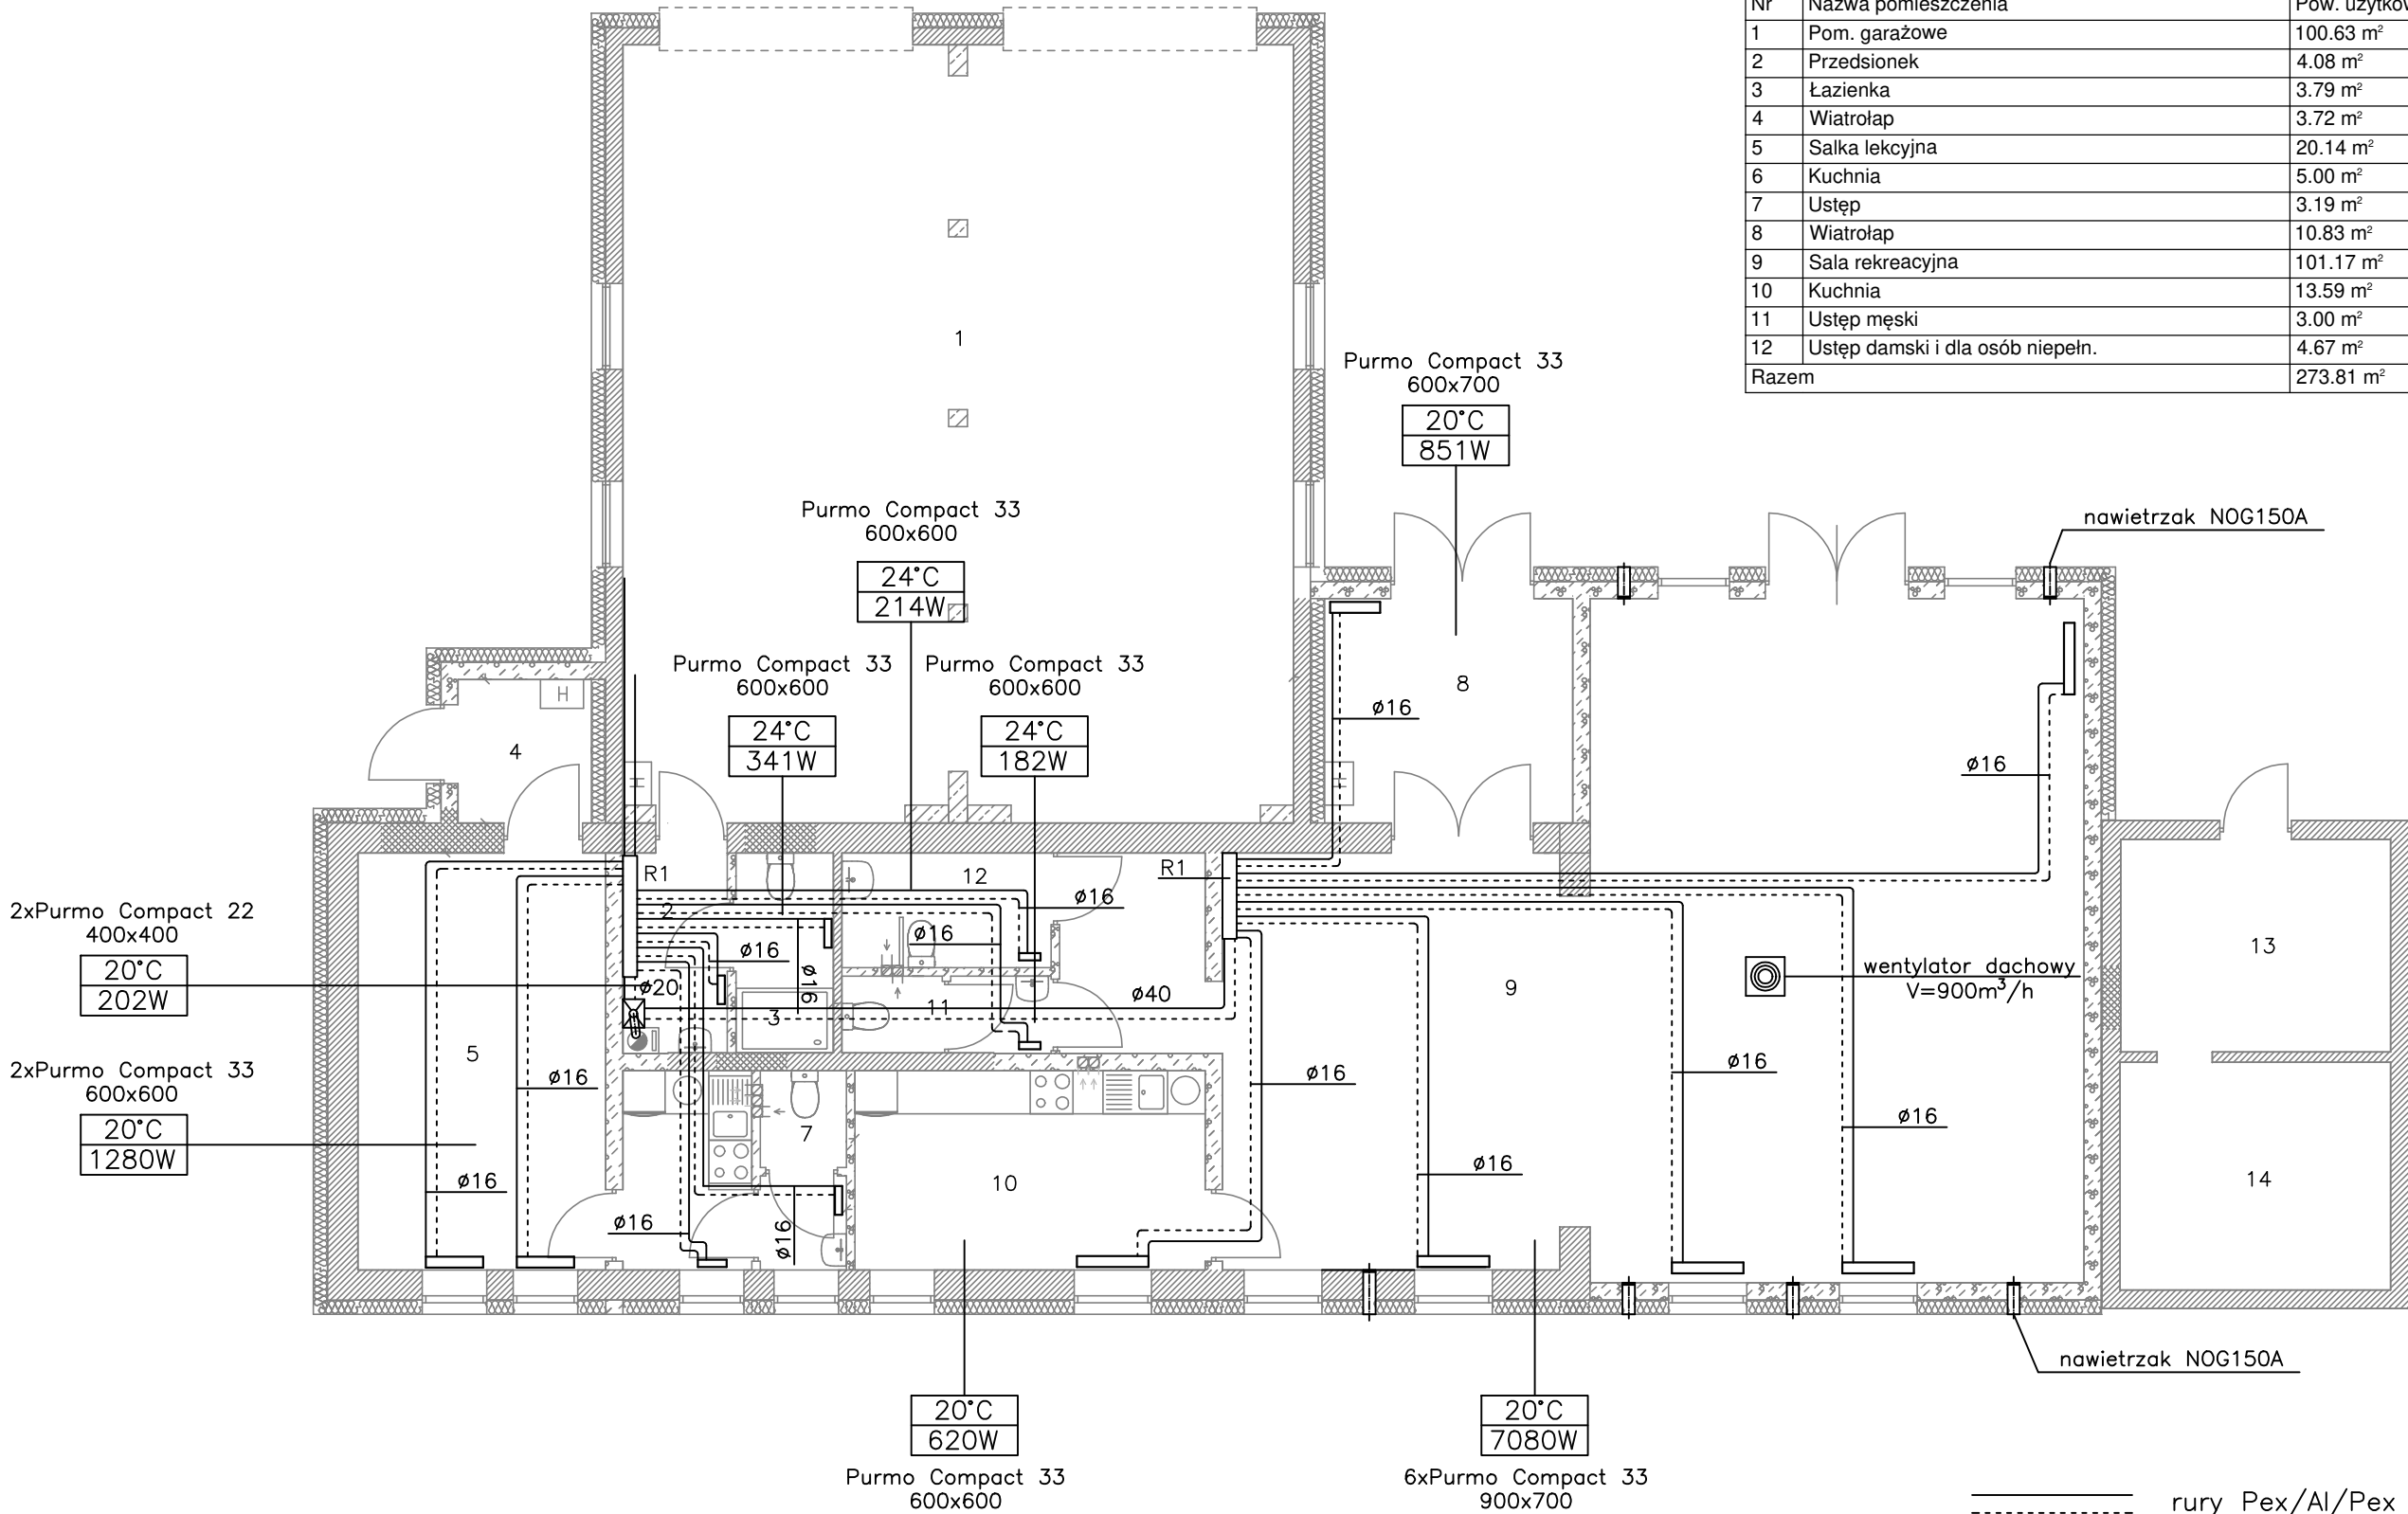

_____ rury Pex/Al/Pex
- - - - -

PROJEKT BUDOWLANY - INSTALACJE SANITARNE			
PROJEKTOWANIE I NADZÓR BUDOWLANY			
MGR INŻ. RYSZARD KAMFONIK			
Opracowała: mgr inż. Anna Ratajczak			
INWESTYCJA:	Rozbudowa i przebudowa budynku remizy OSP w Trzebowie wraz z adaptacją części pomieszczeń na świetlicę wiejską Trzebów dz. nr 126 obr. 49 j. ewid. Sulęcín ob. wiejski		
SKALA: 1:100	Projektant	mgr inż. Anna Ratajczak upr. nr LBS/0019/PBS/23	
DATA: 18.05.2024	Sprawdzający	mgr inż. Elwira Kramm upr. nr LUKG/0034/POOS/03	
Nr rys. S4		Rzut parteru - instalacja centralnego ogrzewania	