


KARTA REJESTRACYJNA MAPY DO CELÓW PROJEKTOWYCH		
OBIEKT: obręb Łokacz Mały, Miasto Krzyż Wlkp. gmina Krzyż Wlkp. powiat czarnkowsko-trzcianecki województwo wielkopolskie działka 1/9, 1488, 1528/3, 1528/22, 1528/24, 1325/2, 5/3, 5/12, 8/1 identyfikator jeŃ. i obr. ewid. 300204_4.0001 SKALA: 1:500 Układ współrzędnych: „200015” Poziom odniesienia wysokości: Kontynental 96		
Imię i nazwisko lub nazwa podmiotu wykonującego prace geodezyjne: URZĘDNIK GEODEZYJNY MICHAŁ WOJTKOWIAK ul. Słowackiego 14/16, 64-700 Czarnków NIP 790291181 REGON 28624363 66 838 903 242		
Oznaczenie kancelaryjne zgłoszenia pracy geodezyjnej: GK.6640.1418.2021 W zakresie opracowania znajdują się punkty osnowy geodezyjnej nr: 334.1002		
Kierownik robót: Stanisław Szczępiński nr uprawnień 13335 zakres 1, 2, 4 Mapa do celów projektowych sporządzona przy wykorzystaniu: 1) zbiorów danych PZGK, o których mowa w art. 4 ust. 1a pkt 1, 2, 3, 8, 10 i 11 oraz ust. 1b ustawy prawo geodezyjne i kartograficzne; 2) wyników pomiarów obiektów nieobjętych bazami danych, o których mowa w pkt 1, wskazanych przez projektanta lub inwestora 3) na mapie do celów projektowych wykazano następujące uogólnione przez ZUPD projekty sieci uzbrojenia terenu: GK.6630.99.2015, GK.6630.258.2016, GK.6630.97.2020		
Metoda sporządzenia mapy: cyfrowa podlegające ochronie na podstawie art. 15, art. 48 ust. 1 pkt 1 ustawy Prawo geodezyjne i kartograficzne		
Identyfikator: P.3002.2021.2188 Granice i nr działek ewidencyjnych według danych PODGK w Czarnkowie z dnia: 26.07.2021		
Informacje dotyczące typu nośnika oraz zawartości nośnika z danymi cyfrowymi: 1. Typ nośnika: CD Nazwa pliku: Wielkość: Data utworzenia: GK.6640.1418.2021 – plik DXF 4,6 MB 04.10.2021		
Informacje dodatkowe: 1. Zakres aktualizacji: — 2. Redakcja znaków zgodna z rozporządzeniem w sprawie rozporządzenia Ministra Administracji i Cyfryzacji z dnia 3 grudnia 2015r. w sprawie bazy danych obiektów topograficznych oraz mapy zasadniczej (Dz. U. z 2015r. poz. 2028). 3. Nie wyklucza się istnienia w terenie również urobionia, o którym brak było informacji branżowych i nie zostało odnotowane w czasie inwentaryzacji geodezyjnej. 4. Mapa została wykonana z zestawieniem/bez zestawienia słownictwa granicznych i sąsiednich w Księgach Wiczyściach		
Uzbrojenie opracowane na podstawie: 1. Danych branżowych – z listy B 2. Pośredniego ustalenia przebiegu aparatury elektromagnetycznej – z listy A 3. Digitalizacji mapy – z listy D 4. Bezpośrednich pomiarów powykonawczych – bez listy		
W związku z tym w częściach 1, 2 i 3 nie gwarantujemy się kompletności, a dokładności położenia urobionia na mapie może być niższa od dokładności kartometrycznej mapy.		
Aktualność mapy do celów projektowych na dzień: 04.10.2021		

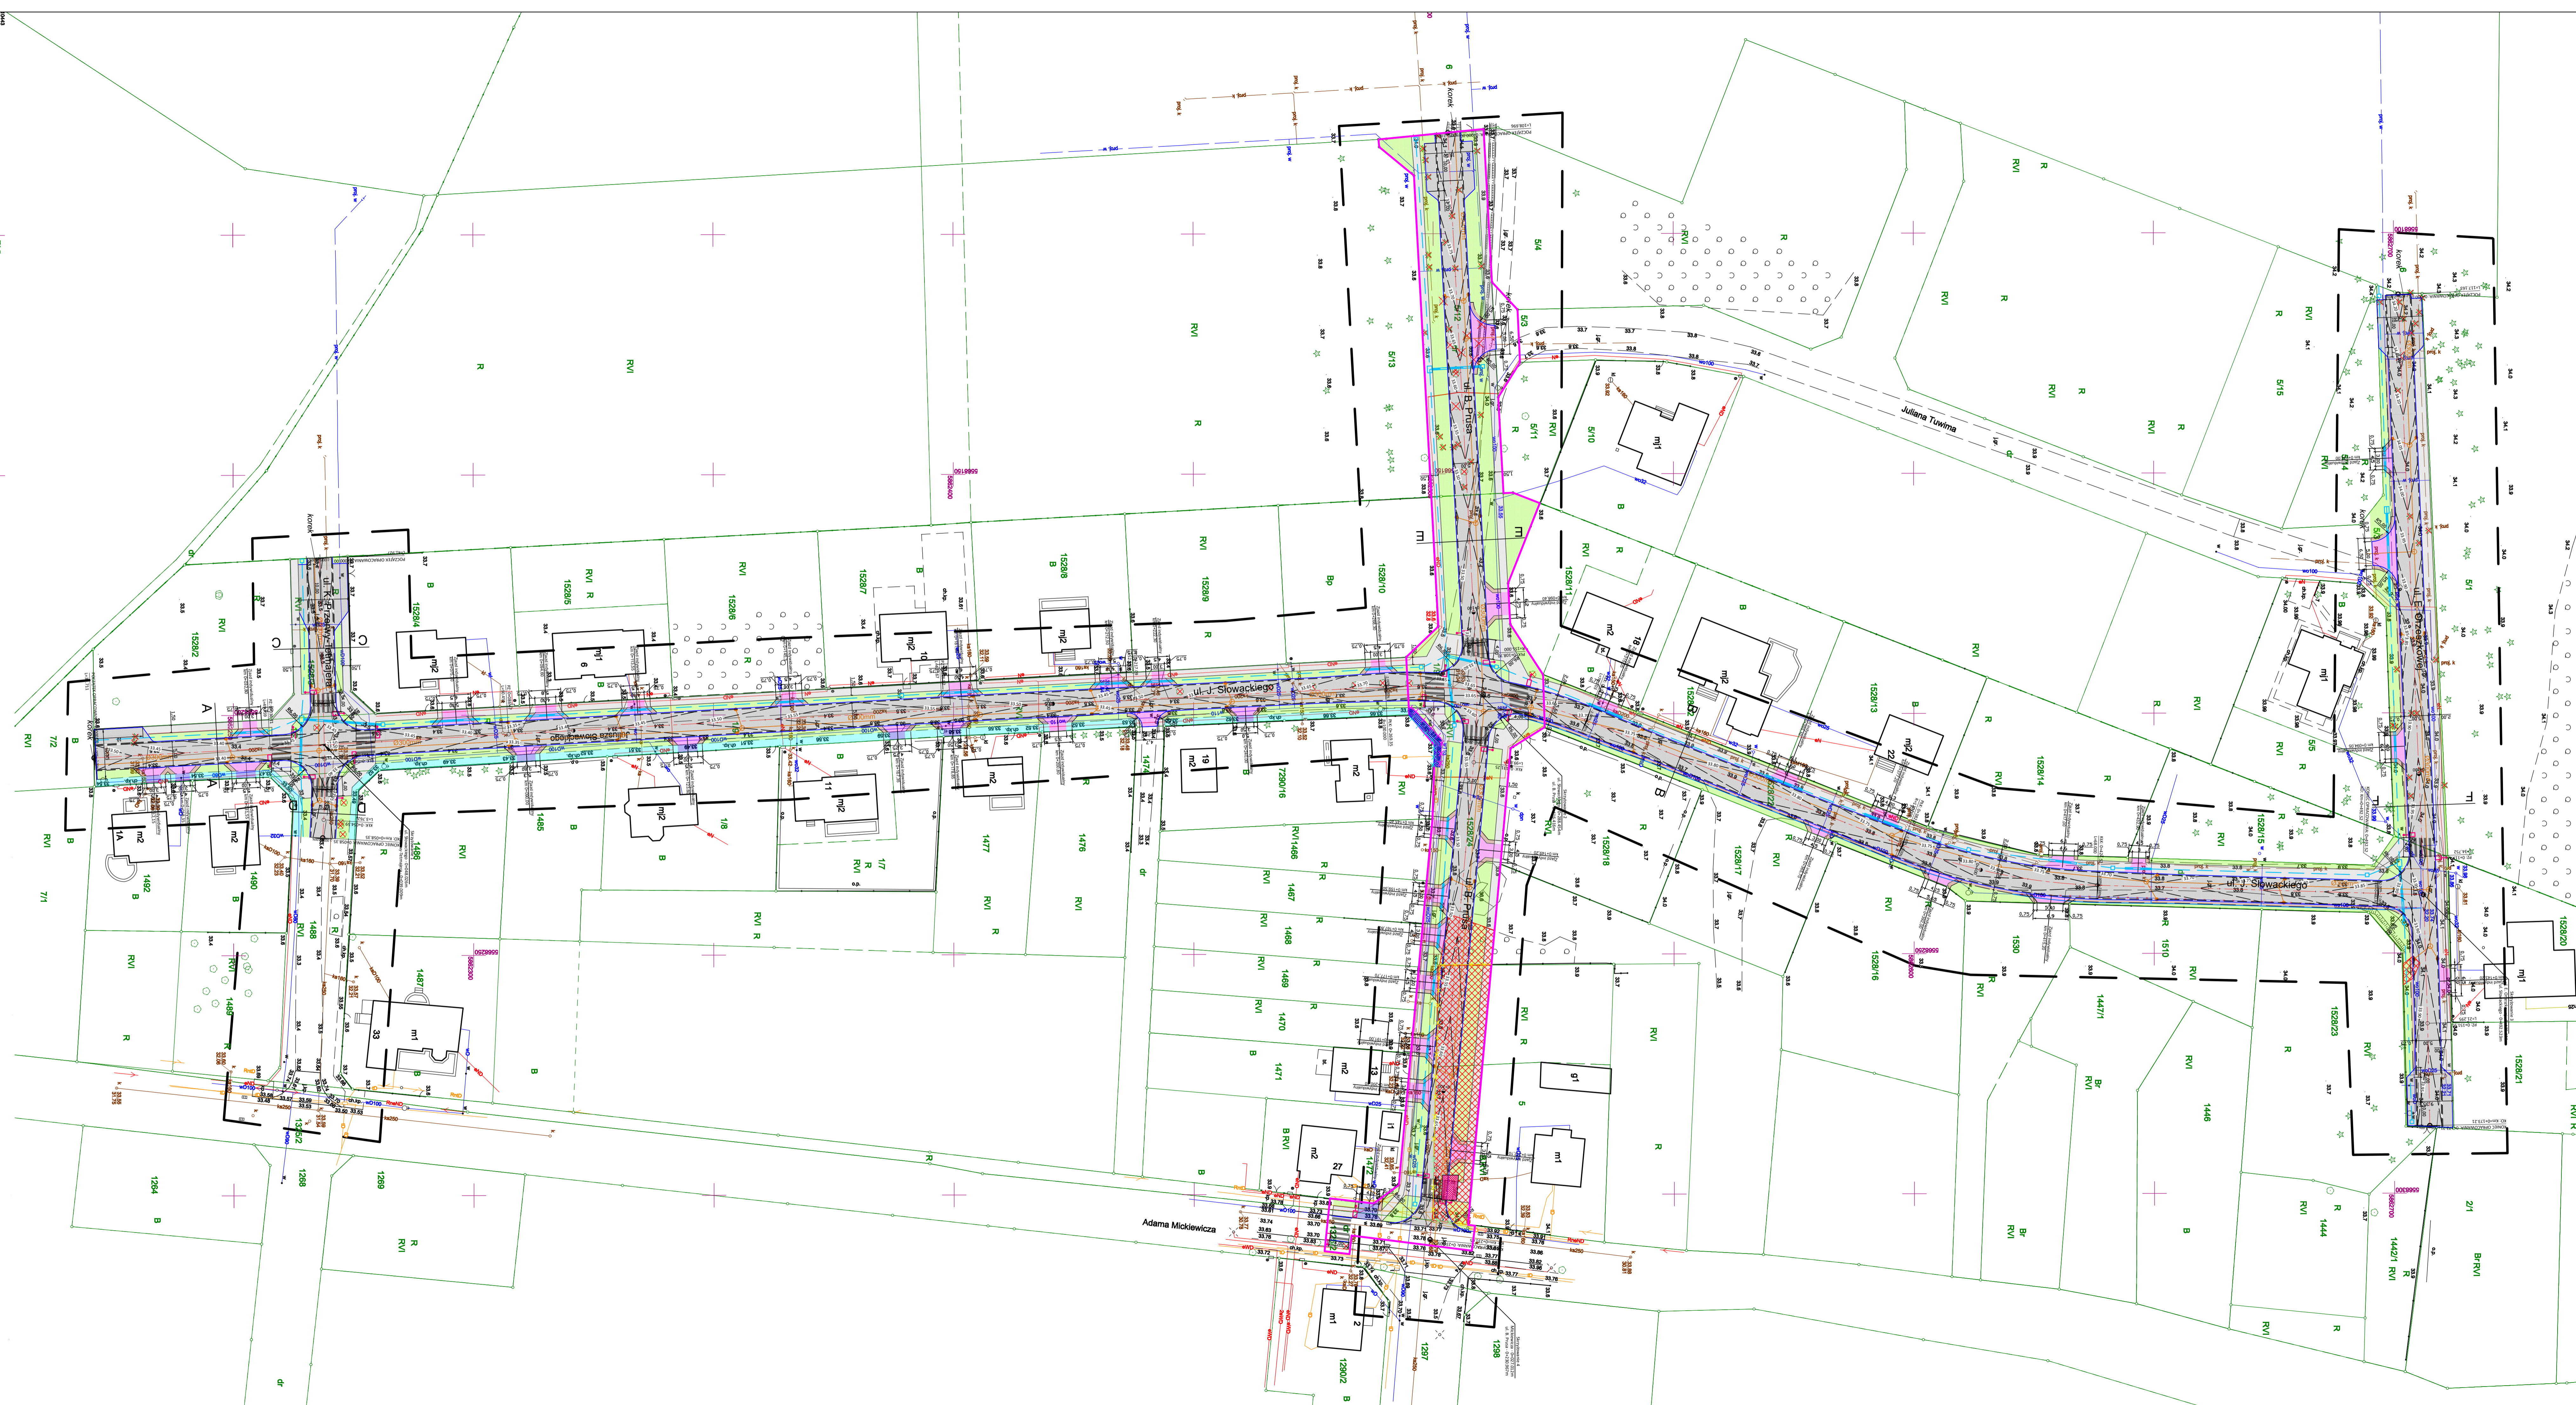

Legenda:

branza drogowa:	zakres inwestycji	projektowana warstwa drogi
	projektowana od jezdni	krawężki do rozbiórki
	projektowany krawężnik	obrzeża do rozbiórki
	projektowane obrzeże	chodniki do rozbiórki
	projektowana krawężnik pobocza	Plat do rozbiórki
	projektowana krawężnik jezdni	brama do rozbiórki
	projektowana jezdnia	pomieszczenie gospodarcze do rozbiórki
	projektowany chodnik	
	projektowane pobocze	
	projektowane tereny zielone	
	istniejący chodnik	
	istniejący wjazd	
	projektowany kanał technologiczny KTU1	
	projektowany kanał technologiczny KTU2	
	projektowana studnia szambowa na kanale technologicznym	
	drzewa do wycinki	
	krzewy, drzewa owocowe do wycinki	
	projektowany skłup z oprawą oświetleniową	
branza sanitarna - w zakresie wyposażenia technicznego drogi:		
	projektowany przykanalik deszczowy	
	projektowany przykanalik od wstępu	
branza sanitarna - w zakresie przebudowy wodociągu:		
	projektowany wodociąg	
	wodociąg do liwidacji	

Investor	Jednostka projektująca
Gmina Krzyż Wielkopolski Ul. Wojska Polskiego 14 64-761 Krzyż Wielkopolski	Kamil Kacprzak Aleja Brzezińska 6 64-700 Czarnków
Stadium:	Projekt budowlany
Temat:	Przebudowa i budowa dróg gminnych - ul. E. Orzeszkowej, ul. B. Prusa, ul. K. Przerwy-Tetmajera, ul. J. Słowackiego w Krzyżu Wielkopolskim wraz z infrastrukturą drogową i techniczną.
Tytuł:	Projekt zagospodarowania terenu
Branża:	Drogi
Stanowisko:	Imię i nazwisko Nr upc. Podpis
Projektant:	Kamil Kacprzak W9W111000011
Branża:	Sanitarna
Stanowisko:	Imię i nazwisko Nr upc. Podpis
Projektant:	Karolina Kacprzak W9W303000014
Opis: 12.2021	Skala: 1:500 Nr rys. PZT01