









Jednostka projektowa:	<div> MOTYLES kompleksowa obsługa budownictwa</div>		ul. Zimowa 18 87-800 Włocławek tel. kom. 607 542 675				
Nazwa zadania:	"Przebudowa drogi gminnej nr 171028C w miejscowościach Wierznica, Mokowo, Kochoń"						
Lokalizacja:	WOJEWÓDZTWO KUJAWSKO - POMORSKIE POWIAT LIPNOWSKI GMINA DOBRZYŃ NAD WISŁĄ						
Inwestor:	GMINA DOBRZYŃ NAD WISŁĄ UL. SZKOLNA 1, 87-610 DOBRZYŃ NAD WISŁĄ						
Stadium dokumentacji:	Projekt Zagospodarowania Terenu						
Nazwa rysunku:	Plan orientacyjny						
Projektant:	mgr inż. Piotr Przybylski <small>nr uprawnień budowlanych KUP/0046/POOD/04</small>		Podpis:				
Asystent Projektanta:	mgr inż. Mateusz Przybylski		Podpis:				
Data:	25.04.2024r.	Skala:	1:10000	Branża:	drogowa	Nr rysunku:	1



Jednostka projektowa:	 MOTYLES kompleksowa obsługa budownictwa			ul. Zimowa 18 87-800 Włocławek tel. kom. 607 542 675
Nazwa zadania:	"Przebudowa drogi gminnej nr 171028C w miejscowościach Wierznica, Mokowo, Kochoń"			
Lokalizacja:	WOJEWÓDZTWO KUJAWSKO - POMORSKIE POWIAT LIPNOWSKI GMINA DOBRZYŃ NAD WISŁĄ			
Inwestor:	GMINA DOBRZYŃ NAD WISŁĄ UL. SZKOLNA 1, 87-610 DOBRZYŃ NAD WISŁĄ			
Stadium dokumentacji:	Projekt Architektoniczno - Budowlany			
Nazwa rysunku:	Plan orientacyjny			
Projektant:	mgr inż. Piotr Przybylski <small>nr uprawnień budowlanych KUP/0046/POOD/04</small>			Podpis: 
Asystent Projektanta:	mgr inż. Mateusz Przybylski			Podpis:
Data:	25.04.2024r.	Skala:	1:10000	Branża: drogowa
				Nr rysunku: 1

 


Jednostka projektowa:	<div><div>MOTYLES</div><div>kompleksowe usługi budowlane</div></div> <div>ul. Żmłowa 18 87-800 Włocławek tel. kom. 607 542 675</div>		
Nazwa zadania:	"Przebudowa drogi gminnej nr 171028C w miejscowościach Wierznica, Mokowo, Kochon"		
Lokalizacja:	WOJEWÓDZTWO KUJAWSKO - POMORSKIE POWIAT LIPNOWSKI GMINA DOBRZYŃ NAD WIŚLĄ		
Inwestor:	GMINA DOBRZYŃ NAD WIŚLĄ UL. SZKOLNA 1, 87-610 DOBRZYŃ NAD WIŚLĄ		
Stadium dokumentacji:	Projekt Zagospodarowania Terenu		
Nazwa rysunku:	Projekt Zagospodarowania Terenu		
Projektant:	mgr inż. Piotr Przybylski	Podpis:	<i>Przybylski</i>
Asystent Projektanta:	mgr inż. Mateusz Przybylski	Podpis:	
Data: 06.04.2024r.	Skala: 1:500	Bruttoz: drogowa	Nr rysunku: 2.1

 



- Legenda
- nawierzchnia jezdni wykonana na nawierzchni istn
 - nawierzchnia miejsca dla podrózných
 - nawierzchnia jezdni budowaną od podstaw
 - nawierzchnia zjazdu
 - pobocza
 - obrzeże betonowe na ławie betonowej
 - krawężnik betonowy na ławie betonowej

 
Jednostka projektowa:	MOTYLES kompleksowa obsługa budowlana	ul. Żmłowa 18 87-800 Włocławek tel. kom. 607 542 675
Nazwa zadania:	"Przebudowa drogi gminnej nr 171028C w miejscowościach Wierznica, Mokowo, Kochon"	
Lokalizacja:	WOJEWÓDZTWO KUJAWSKO - POMORSKIE POWIAT LIPNOWSKI GMINA DOBRZYŃ NAD WISŁĄ	
Investor:	GMINA DOBRZYŃ NAD WISŁĄ UL. SZKOLNA 1, 87-610 DOBRZYŃ NAD WISŁĄ	
Stadium dokumentacji:	Projekt Zagospodarowania Terenu	
Nazwa rysunku:	Projekt Zagospodarowania Terenu	
Projektant:	mgr inż. Piotr Przybylski w oparciu o budowlany KUT/0000/PK/02/00	Podpis: <i>Przybylski</i>
Asystent Projektanta:	mgr inż. Mateusz Przybylski	Podpis:
Data:	06.04.2024r.	Skala: 1:500
		Bransza: drogowa
		Nr rysunku: 2.2




Legenda


- nawierzchnia jezdni wykonana na nawierzchni istn
- nawierzchnia - miejsca dla podroznych
- nawierzchnia jezdni budowana od podstaw
- nawierzchnia zjazdu
- pobocza
- obrzeze betonowe na lawie betonowej
- kraweznik betonowy na lawie betonowej

Jednostka projektowa:	<div><div></div><div><div>ul. Zimowa 18 87-800 Wlchawek tel. kom. 607 542 675</div></div></div>		
Nazwa zadania:	"Przebudowa drogi gminnej nr 171028C w miejscowosciach Wierznica, Mokowo, Kochoń"		
Lokalizacja:	WOJEWODZTWO Kujawsko - Pomorskie POWIAT Lipnowski Gmina Dobrzyń nad Wisłą UL. SZKOLNA 1, 87-610 DOBRZYŃ NAD WISŁĄ		
Inwestor:	GMINA DOBRZYŃ NAD WISŁĄ UL. SZKOLNA 1, 87-610 DOBRZYŃ NAD WISŁĄ		
Stadium dokumentacji:	Projekt Zagospodarowania Terenu		
Nazwa rysunku:	Projekt Zagospodarowania Terenu		
Projektant:	mgr inż. Piotr Przybylski nr uprawnień budowlanych KUP/00046/POD/04	Podpis:	
Asystent Projektanta:	mgr inż. Mateusz Przybylski	Podpis:	
Data:	06.04.2024r.	Skala:	1:500
		Bransza:	drogowa
		Nr rysunku:	2.3

 




- Legenda
- nawierzchnia jezdni wykonana na nawierzchni
 - nawierzchnia miejsca dla podrózných
 - nawierzchnia jezdni budowaną od podstaw
 - nawierzchnia zjazdu
 - pobocza
 - obrzeże betonowe na ławie betonowej
 - krawężnik betonowy na ławie betonowej

 Jednostka projektowa:	<div><div>MOTYLES kompleksowe usługi budowlane</div><div>ul. Żmłowa 18 87-800 Włocławek tel. kom. 607 542 675</div></div>		
Nazwa zadania:	"Przebudowa drogi gminnej nr 171028C w miejscowościach Wierznica, Mokowo, Kochoń"		
Lokalizacja:	WOJEWÓDZTWO Kujawsko - Pomorskie POWIAT Lipnowski GMINA DOBRZYŃ NAD WISŁĄ		
Inwestor:	GMINA DOBRZYŃ NAD WISŁĄ UL. SZKOLNA 1, 87-610 DOBRZYŃ NAD WISŁĄ		
Stadium dokumentacji:	Projekt Zagospodarowania Terenu		
Nazwa rysunku:	Projekt Zagospodarowania Terenu		
Projektant:	mgr inż. Piotr Przybylski <small>nr uprawnień budowlanych KULP/00046/POC/03/04</small>	Podpis:	<i>Przybylski P.</i>
Asystent Projektanta:	mgr inż. Mateusz Przybylski	Podpis:	
Data:	06.04.2024r.	Skala:	1:500
		Bransza:	drogowa
		Nr rysunku:	2.5




- Legenda
- nawierzchnia jezdni wykonana na nawierzchni i
 - nawierzchnia miejsca dla podrózných
 - nawierzchnia jezdni budowaną od podstaw
 - nawierzchnia zjazdu
 - pobocza
 - obrzeże betonowe na ławie betonowej
 - krawężnik betonowy na ławie betonowej

Jednostka projektowa:	<div><div></div><div><div>MOTYLES</div><div>kompleksowe usługi budowlane</div></div></div> <div>ul. Żmłowa 18 87-800 Włocławek tel. kom. 607 542 675</div>		
Nazwa zadania:	"Przebudowa drogi gminnej nr 171028C w miejscowościach Wierznica, Mokowo, Kochoń"		
Lokalizacja:	WOJEWÓDZTWO KUJAWSKO - POMORSKIE POWIAT LIPNOWSKI GMINA DOBRZYŃ NAD WIŚLĄ		
Inwestor:	GMINA DOBRZYŃ NAD WIŚLĄ UL. SZKOLNA 1, 87-610 DOBRZYŃ NAD WIŚLĄ		
Stadium dokumentacji:	Projekt Architektoniczno - Budowlany		
Nazwa rysunku:	Plan Sytuacyjny		
Projektant:	mgr inż. Piotr Przybylski	Podpis:	
Asystent Projektanta:	mgr inż. Mateusz Przybylski	Podpis:	
Data:	06.04.2024r.	Skala:	1:500
		Brutto:	drogowa
		Nr rysunku:	2.1

 




- Legenda
- nawierzchnia jezdni wykonana na nawierzchni is
 - nawierzchnia miejsca dla podróżnych
 - nawierzchnia jezdni budowaną od podstaw
 - nawierzchnia zjazdu
 - pobocza
 - obrzeże betonowe na ławie betonowej
 - krawężnik betonowy na ławie betonowej

 Jednostka projektowa:	MOTYLES korporacja design budowlanych			ul. Żmłowa 18 87-800 Włocławek tel. kom. 607 542 675
Nazwa zadania:	"Przebudowa drogi gminnej nr 171028C w miejscowościach Wierznica, Mokowo, Kochoń"			
Lokalizacja:	WOJEWÓDZTWO KUJAWSKO - POMORSKIE POWIAT LIPNOWSKI GMINA DOBRZYŃ NAD WISŁĄ			
Investor:	GMINA DOBRZYŃ NAD WISŁĄ UL. SZKOLNA 1, 87-610 DOBRZYŃ NAD WISŁĄ			
Stadium dokumentacji:	Projekt Architektoniczno - Budowlany			
Nazwa rysunku:	Plan Sytuacyjny			
Projektant:	mgr inż. Piotr Przybylski ul. Wierzyńska 10A/10B, 85-106 Opatówek		Podpis:	Przybylski
Asystent Projektanta:	mgr inż. Mateusz Przybylski		Podpis:	
Data:	06.04.2024r.	Skala:	1:500	Branża:
				drogowa
				Nr rysunku:
				2.2




- Legenda
- nawierzchnia jezdni wykonana na nawierzchni istn
 - nawierzchnia - miejsca dla podroznych
 - nawierzchnia jezdni budowaną od podstaw
 - nawierzchnia zjazdu
 - pobocza
 - obrzeże betonowe na ławie betonowej
 - krawężnik betonowy na ławie betonowej


Jednostka projektowa:	<div><div></div><div><div>ul. Zimowa 18 87-800 Włocławek tel. kom. 607 542 675</div></div></div>		
Nazwa zadania:	"Przebudowa drogi gminnej nr 171028C w miejscowościach Wierzniça, Mokowo, Kochoń"		
Lokalizacja:	WOJEWÓDZTWO Kujawsko - Pomorskie Powiat Lipnowski Gmina Dobrzyń nad Wisłą		
Inwestor:	Gmina Dobrzyń nad Wisłą ul. Szkolna 1, 87-610 Dobrzyń nad Wisłą		
Stadium dokumentacji:	Projekt Architektoniczno - Budowlany		
Nazwa rysunku:	Plan Sytuacyjny		
Projektant:	mgr inż. Piotr Przybylski nr uprawnień budowlanych KUP/00046/PCO/0004	Podpis:	
Asystent Projektanta:	mgr inż. Mateusz Przybylski	Podpis:	
Data:	06.04.2024r.	Skala:	1:500
		Brumka:	drogowa
		Nr rysunku:	2.3

 


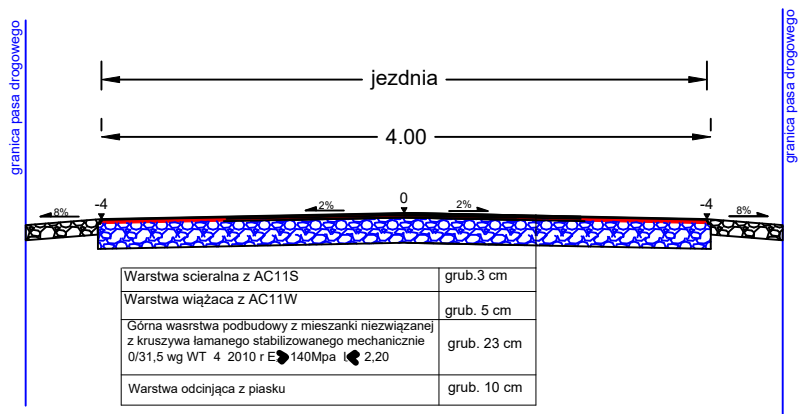
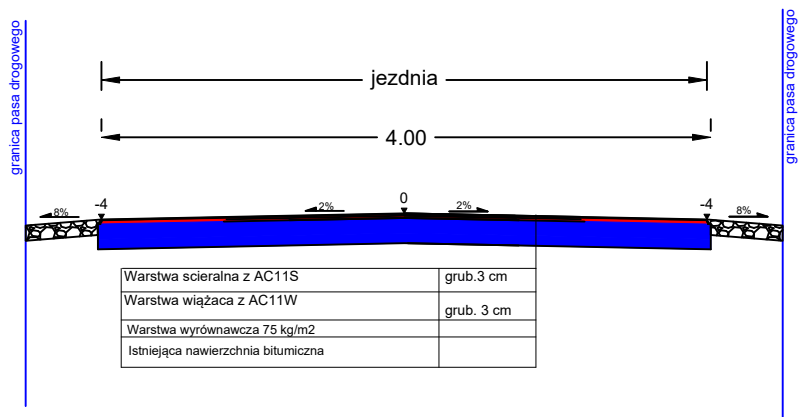
- Legenda
- nawierzchnia jezdni wykonana na nawierzchni
 - nawierzchnia miejsc dla podróżnych
 - nawierzchnia jezdni budowaną od podstaw
 - nawierzchnia zjazdu
 - pobocza
 - obrzeże betonowe na ławie betonowej
 - krawężnik betonowy na ławie betonowej

Jednostka projektowa:	MOTYLES kompleksowe usługi budowlane			ul. Żmowa 18 87-800 Włocławek tel. kom. 607 542 675
Nazwa zadania:	"Przebudowa drogi gminnej nr 171028C w miejscowościach Wierznica, Mokowo, Kochon"			
Lokalizacja:	WOJEWÓDZTWO KUJAWSKO - POMORSKIE POWIAT LIPNOWSKI GMINA DOBRZYŃ NAD WISŁĄ			
Inwestor:	GMINA DOBRZYŃ NAD WISŁĄ UL. SZKOLNA 1, 87-610 DOBRZYŃ NAD WISŁĄ			
Stadium dokumentacji:	Projekt Architektoniczno - Budowlany			
Nazwa rysunku:	Plan Sytuacyjny			
Projektant:	mgr inż. Piotr Przybylski nr uprawnień budowlanych KUP-00464/POCD/04			Podpis: <i>Piotr Przybylski</i>
Asystent Projektanta:	mgr inż. Mateusz Przybylski			Podpis:
Data:	06.04.2024r.	Skala:	1:500	Branża: drogowa
				Nr rysunku: 2.4

 

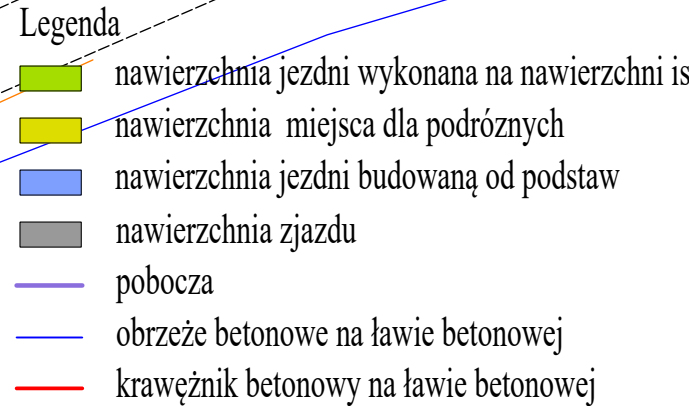



Jednostka projektowa:	 ul. Żmłowa 18 87-800 Włocławek tel. kom. 607 542 675		
Nazwa zadania:	"Przebudowa drogi gminnej nr 171028C w miejscowościach Wierznica, Mokowo, Kochoń"		
Lokalizacja:	WOJEWÓDZTWO Kujawsko - Pomorskie powiat Lipnowski gmina Dobrzyń nad Wisłą		
Inwestor:	GMINA DOBRZYŃ NAD WISŁĄ UL. SZKOLNA 1, 87-610 DOBRZYŃ NAD WISŁĄ		
Stadium dokumentacji:	Projekt Architektoniczno - Budowlany		
Nazwa rysunku:	Plan Sytuacyjny		
Projektant:	mgr inż. Piotr Przybylski <small>ze specjalizacji budowlanych KUP/9066/P000/034</small>	Podpis: <i>Przybylski P.</i>	
Asystent Projektanta:	mgr inż. Mateusz Przybylski	Podpis:	
Data:	Skala:	Branża:	Nr rysunku:
06.04.2024r.	1:500	drogowa	2.6



Przekrój przez zjazd



Warstwa podbudowy zasadniczej z kruszywa łamanego stabilizowanego mechanicznie 0/31,5 wg WT 4 2010 r E > 140Mpa I < 2,20	grub. 23 cm
Warstwa stabilizująca z piasku	grub. 10 cm

Jednostka projektowa:	 MOTYLES kompleksowa obsługa budownictwa			ul. Zimowa 18 87-800 Włocławek tel. kom. 607 542 675
Nazwa zadania:	"Przebudowa drogi gminnej nr 171028C w miejscowościach Wierzni, Mokowo, Kochoń"			
Lokalizacja:	WOJEWÓDZTWO KUJAWSKO - POMORSKIE POWIAT LIPNOWSKI GMINA DOBRZYŃ NAD WISŁĄ			
Inwestor:	GMINA DOBRZYŃ NAD WISŁĄ UL. SZKOLNA 1, 87-610 DOBRZYŃ NAD WISŁĄ			
Stadium dokumentacji:	Projekt Architektoniczno - Budowlany			
Nazwa rysunku:	Przekrój normalny			
Projektant:	mgr inż. Piotr Przybylski nr uprawnień budowlanych KUP/0046/POOD/04			Podpis: 
Asystent Projektanta:	mgr inż. Mateusz Przybylski			Podpis:
Data:	25.04.2024r.	Skala:	1:100	Branża: drogowa
				Nr rysunku: 3