



PO.1.6.434.2.1.2022.SK

**Biuro Projektów „Kanrys”
ul. Żołnierzy Narwiku 23
61-695 Poznań**

Dotyczy: Uzgodnienie przebiegu projektowanej sieci wodociągowej w ul. Leśnej w Paproci, gm. Nowy Tomyśl.

W odpowiedzi na pismo z dnia z dnia 19.01.2022 r. w sprawie uzgodnienia przebiegu projektowanej sieci wodociągowej w ul. Leśnej w Paproci, gm. Nowy Tomyśl na dz. o nr ewid: 252/10, 253/1, 254/4, 256/3, 255/1, 259/1, 260/1, 261/1, 261/1, 262/1, 502, 599/1, 263/1, 262/3, 266/1, 601/1, 598/1, 267/1, 268/5, 268/1, 268/9, 270/3, 270/7, 276, Państwowe Gospodarstwo Wodne Wody Polskie, Nadzór Wodny Nowy Tomyśl informuje, że planowana inwestycja koliduje z urządzeniem melioracji wodnych - rów, zapisany w ewidencji prowadzonej przez PGW WP Zarząd Zlewni w Gorzowie Wlkp., jako RSz-G5.

Kolizja z w/w urządzeniem melioracji wodnych występuje na działce o nr ewid. 256/3 położonej w obrębie Paproć, gm. Nowy Tomyśl.

Nadzór Wodny w Nowym Tomyślu dodatkowo informuje, że urządzenie melioracji wodnych – rów, objęty jest działalnością Związku Spółek Wodnych Nowy Tomyśl, ul. 3-go Stycznia 39, 64-300 Nowy Tomyśl.

Kolizję zaznaczono na mapie kolorem niebieskim.


SPECJALISTA
Sławomir Kaczmarek

Załączniki:


1. Mapa dla celów projektowych 1;500 -2 szt.

Otrzymują:

1. Adresat
2. a/a

Sporządził:

Sławomir Kaczmarek
Tel. 600 885 155

 


RS-05

Państwowe Gospodarstwo Wodne
Wody Polskie
Nadzór Wodny w Nowym Tomysiu
ul. Półwiejska 15, 64-300 Nowy Tomyś
NIP: 527-282-56-16 REGON: 368302575

Regulamin pisma z dnia
28.01.2022. w
PO. 1.6.434.2.1.2022.SK

SPECJALISTA
Stawomir K. Tomarek
Stawomir K. Tomarek

Schemat łączenia arkuszy mapy

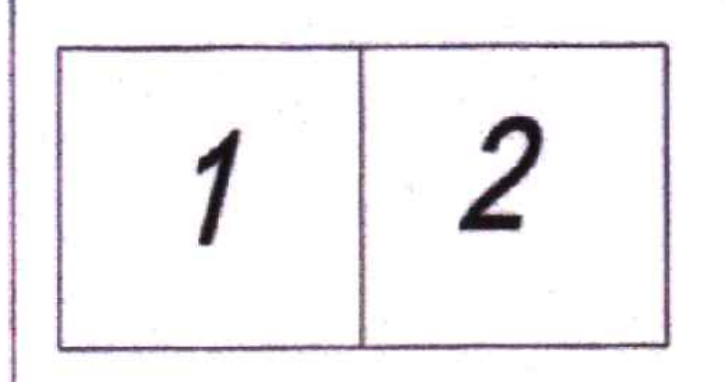

MAPA DLA CELÓW PROJEKTOWYCH
Skala 1:500
Arkusz 1

| | |
|------------|---|
| Projektant | Biuro Projektów "KANRYS" - POZNAŃ |
| Wykonawca | Zakład Inżynierski "PAPROĆ" - POZNAŃ |
| Opis | Plan zagospodarowania terenu w ulicy Leśnej |
| Skala | 1:500 |
| Data | 12.2021 |

| | | | |
|---|------------------------------|---|---------|
| BIURO PROJEKTÓW "KANRYS" - POZNAŃ | | Zakład Inżynierski PAPROĆ, GM. NOWY TOMYŚ | |
| Projektant | Ryszard Dębski | 12.2021 | 12.2021 |
| Opis | Plan zagospodarowania terenu | 12.2021 | 12.2021 |
| Skala | 1:500 | 12.2021 | 12.2021 |
| Data | 12.2021 | 12.2021 | 12.2021 |
| Podpis | | | |
| sanitarna | | | |

WNIOSKA NABYWAJĄCY WYDOKUMENT Z ORYGINALU MAPY PRZYJĘTY DO OBRÓDKI
PROJEKCYJNEJ WYTYCZAJĄC NA 12.01.2022
ZA ZGODNOŚCIĄ Z ORYGINAŁEM

| | |
|-----------------------------|--|
| Załącznik nr 1 do projektu | |
| Załącznik nr 2 do projektu | |
