



PLYTA FUNDAMENTOWA POD SEKCJĘ
PRZESYŁU BIOFRAKCJI - ZBROJENIE
SKALA 1:50



PLYTA FUNDAMENTOWA - SIATKA DOLNA I GÓRNA

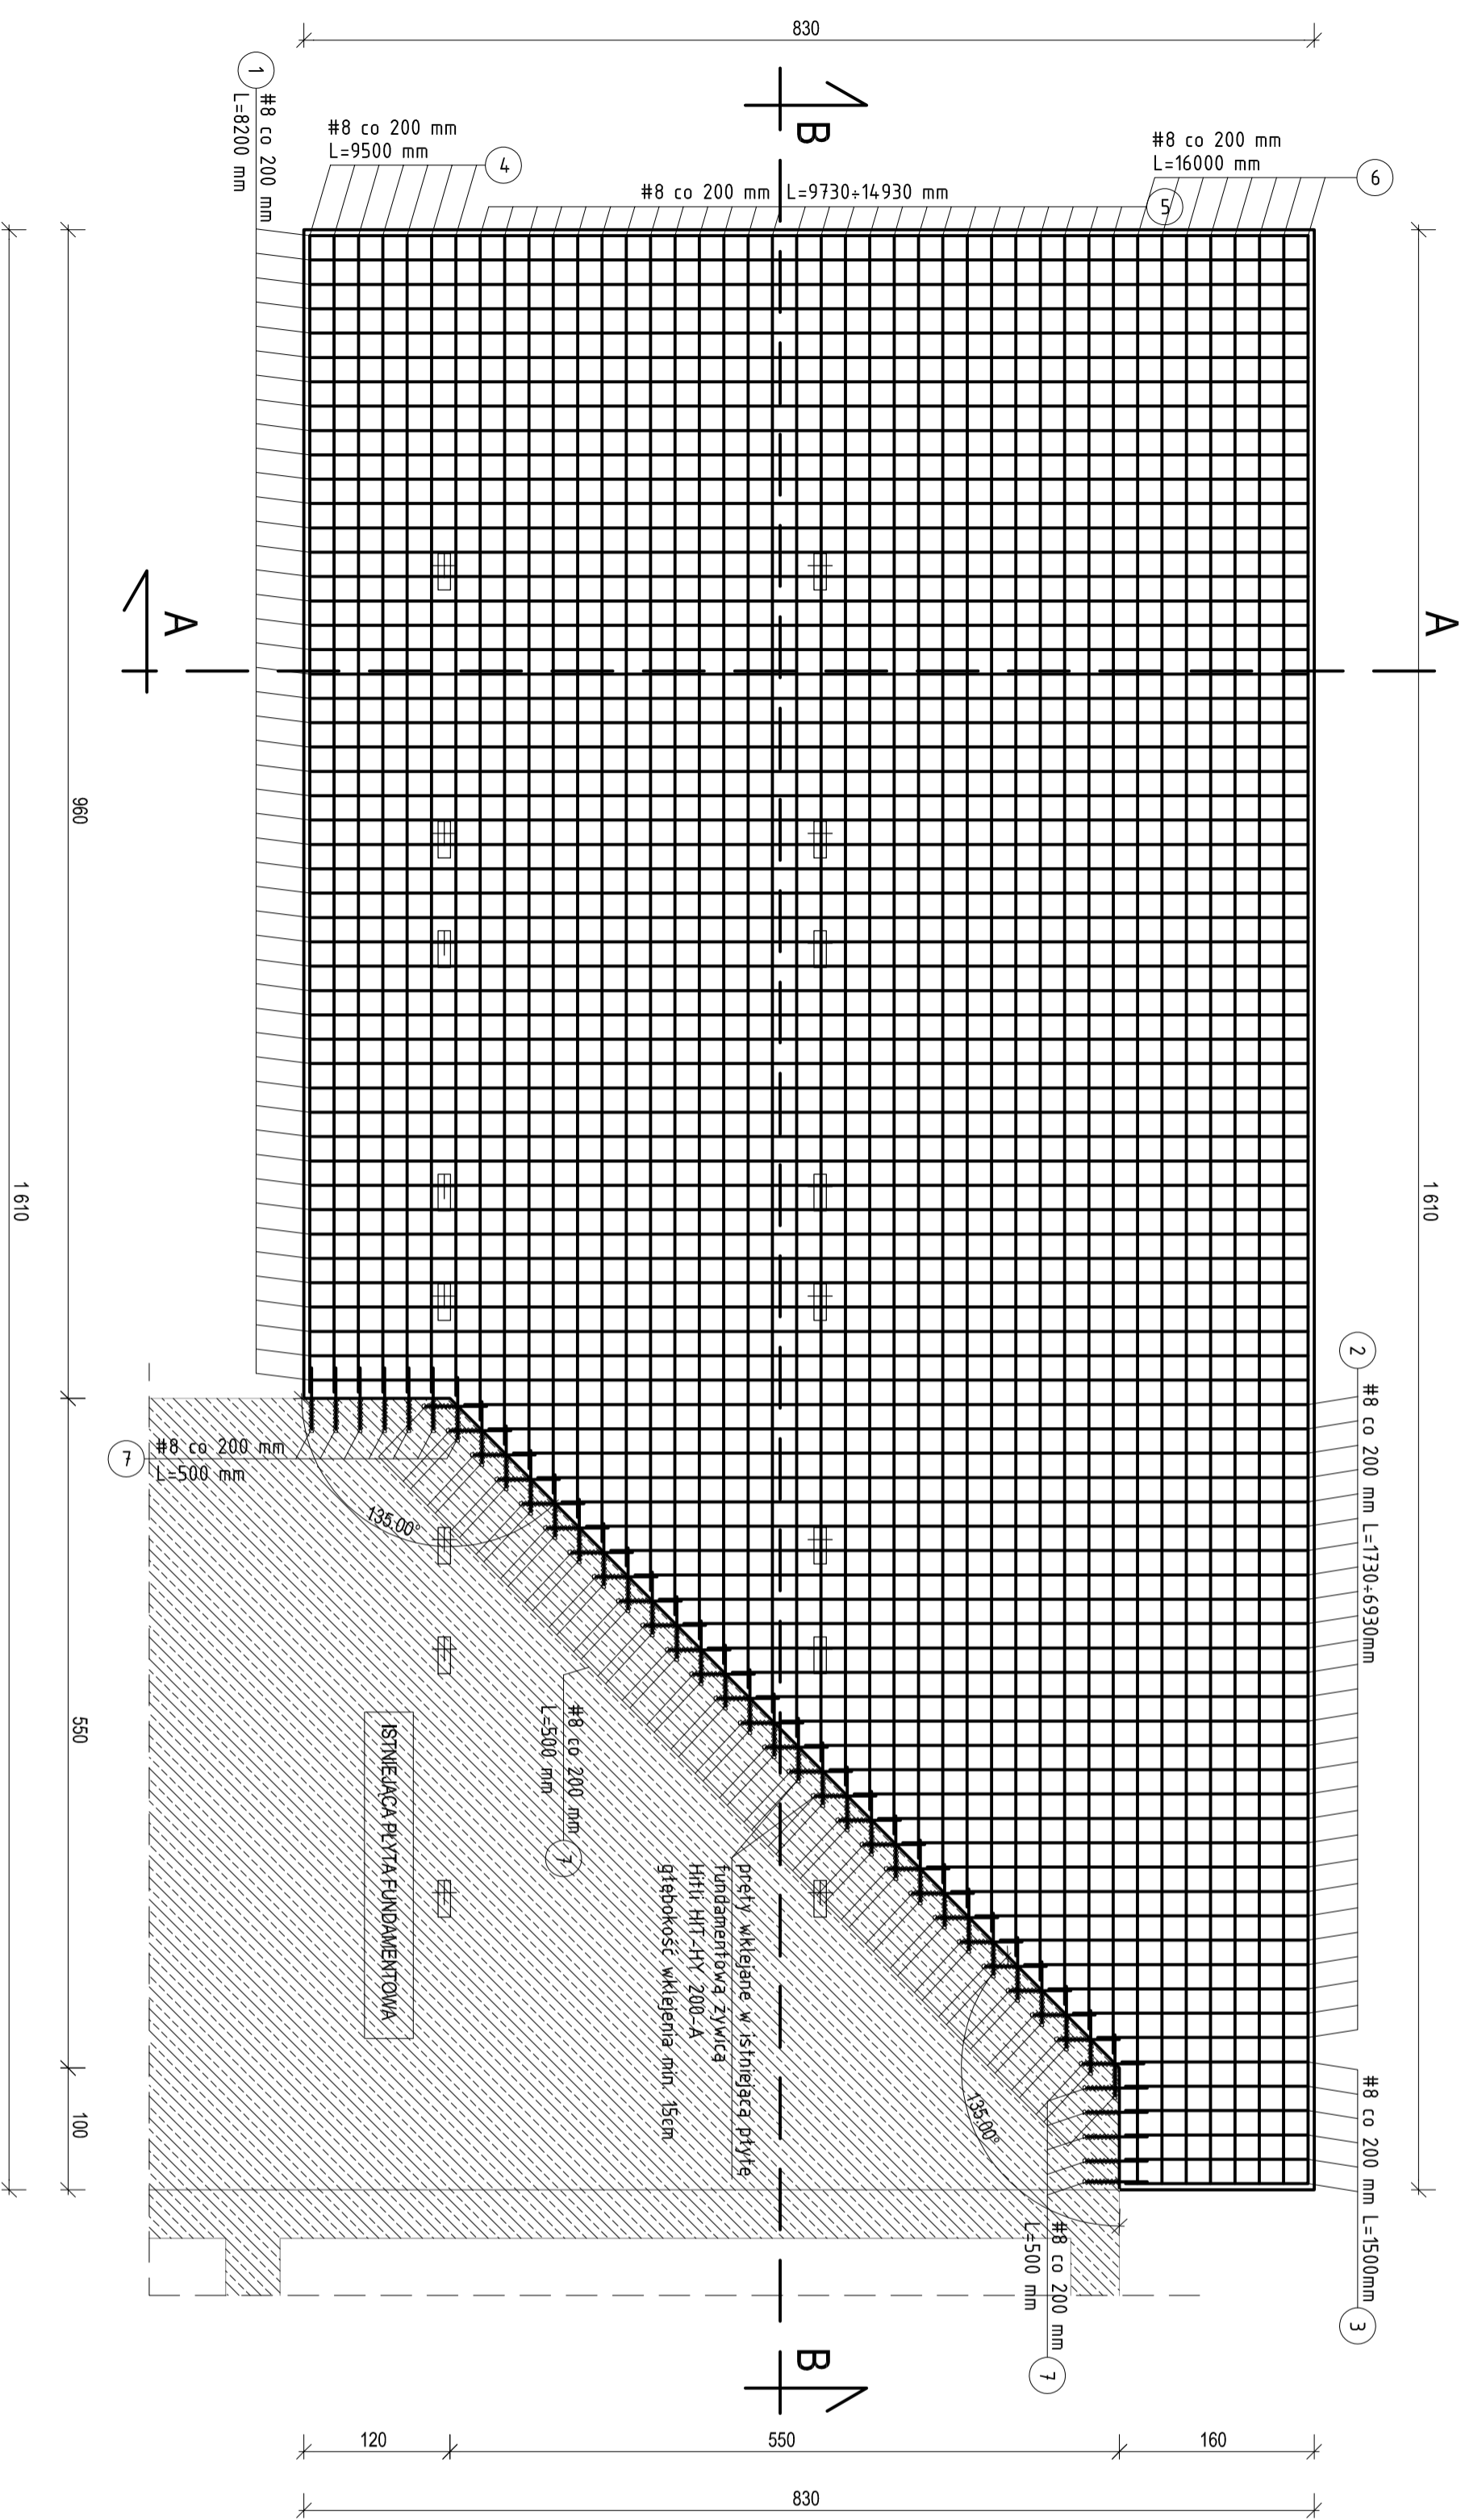


PRZEKRÓJ B-B

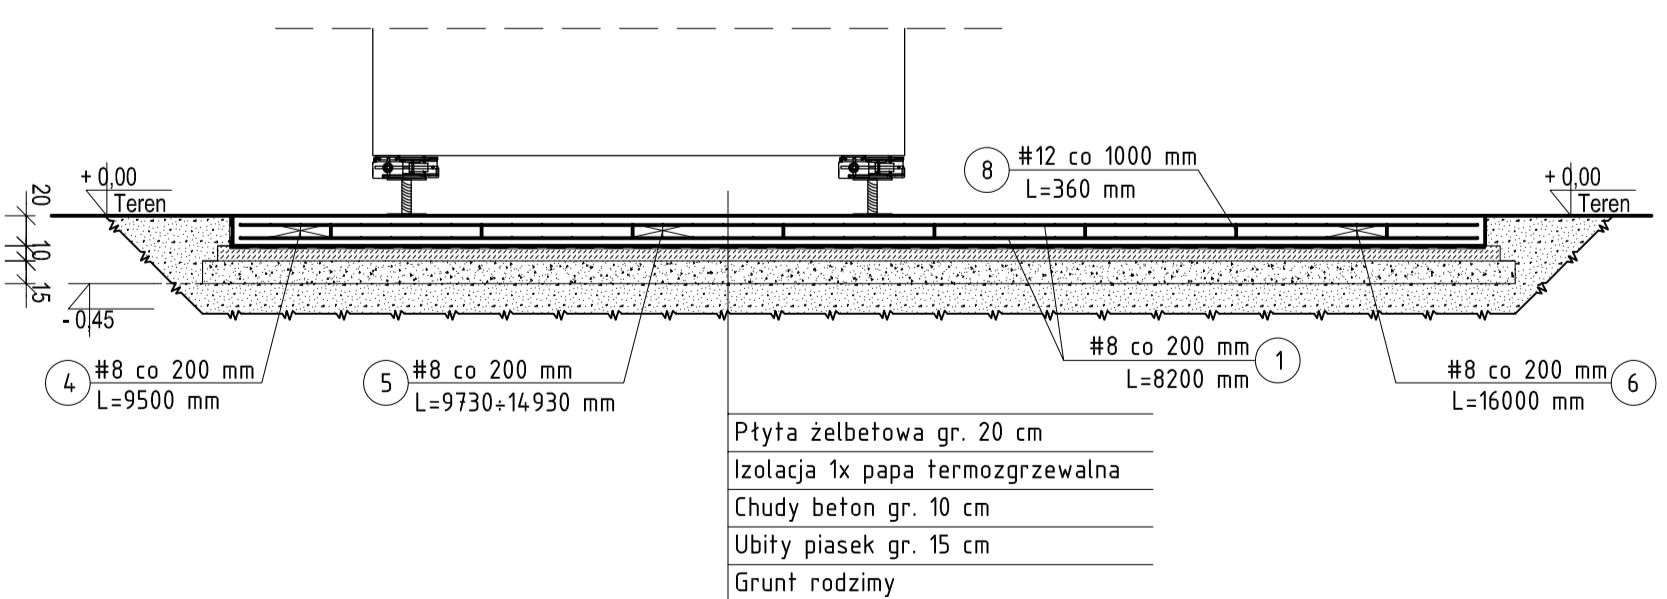

PRZEKRÓJ B-B

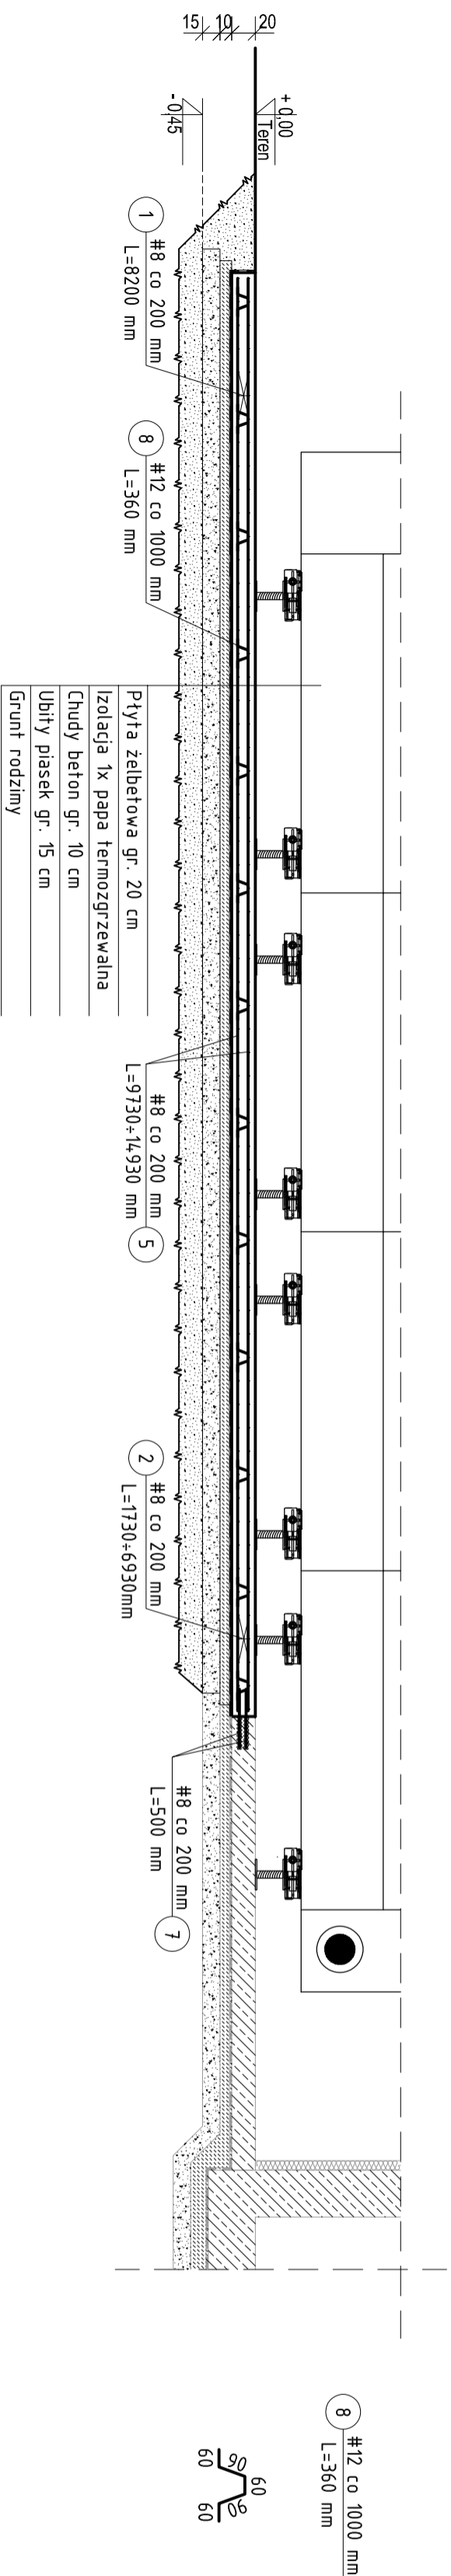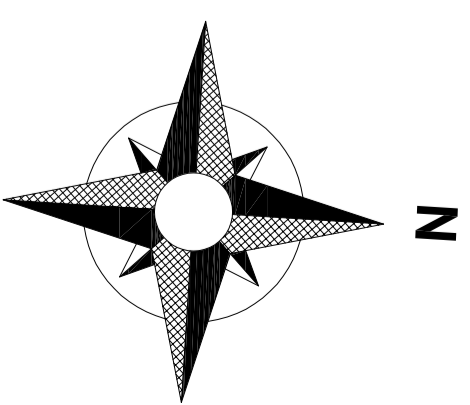

PLYTA żelbetowa gr. 20 cm
Izolacja 1x papa termozgrzewalna
Chudy beton gr. 10 cm
Ubity piasek gr. 15 cm
Grunt rodzimy

 PROJEKT DK PROJEKT SP. J. Doroż Kopyciuk biuro: Narutowicza 47c 21-500 Biała Podlaska biuro@dkprojektsp.j.pl		83 343 51 24 tel. 509 512 333 biuro@dkprojektsp.j.pl
Nazwa obiektu: PRZESYŁU BIOFRAKCJI - ZBROJENIE	Nazwa projektu: PLYTA FUNDAMENTOWA POD SEKCJĘ PRZESYŁU BIOFRAKCJI - ZBROJENIE	Skala: 1:50
Nr rysunku: 3	Data: 08.2021	Nr formularza: 03-11/2021