


RZUT PIWNIC
skala 1:50

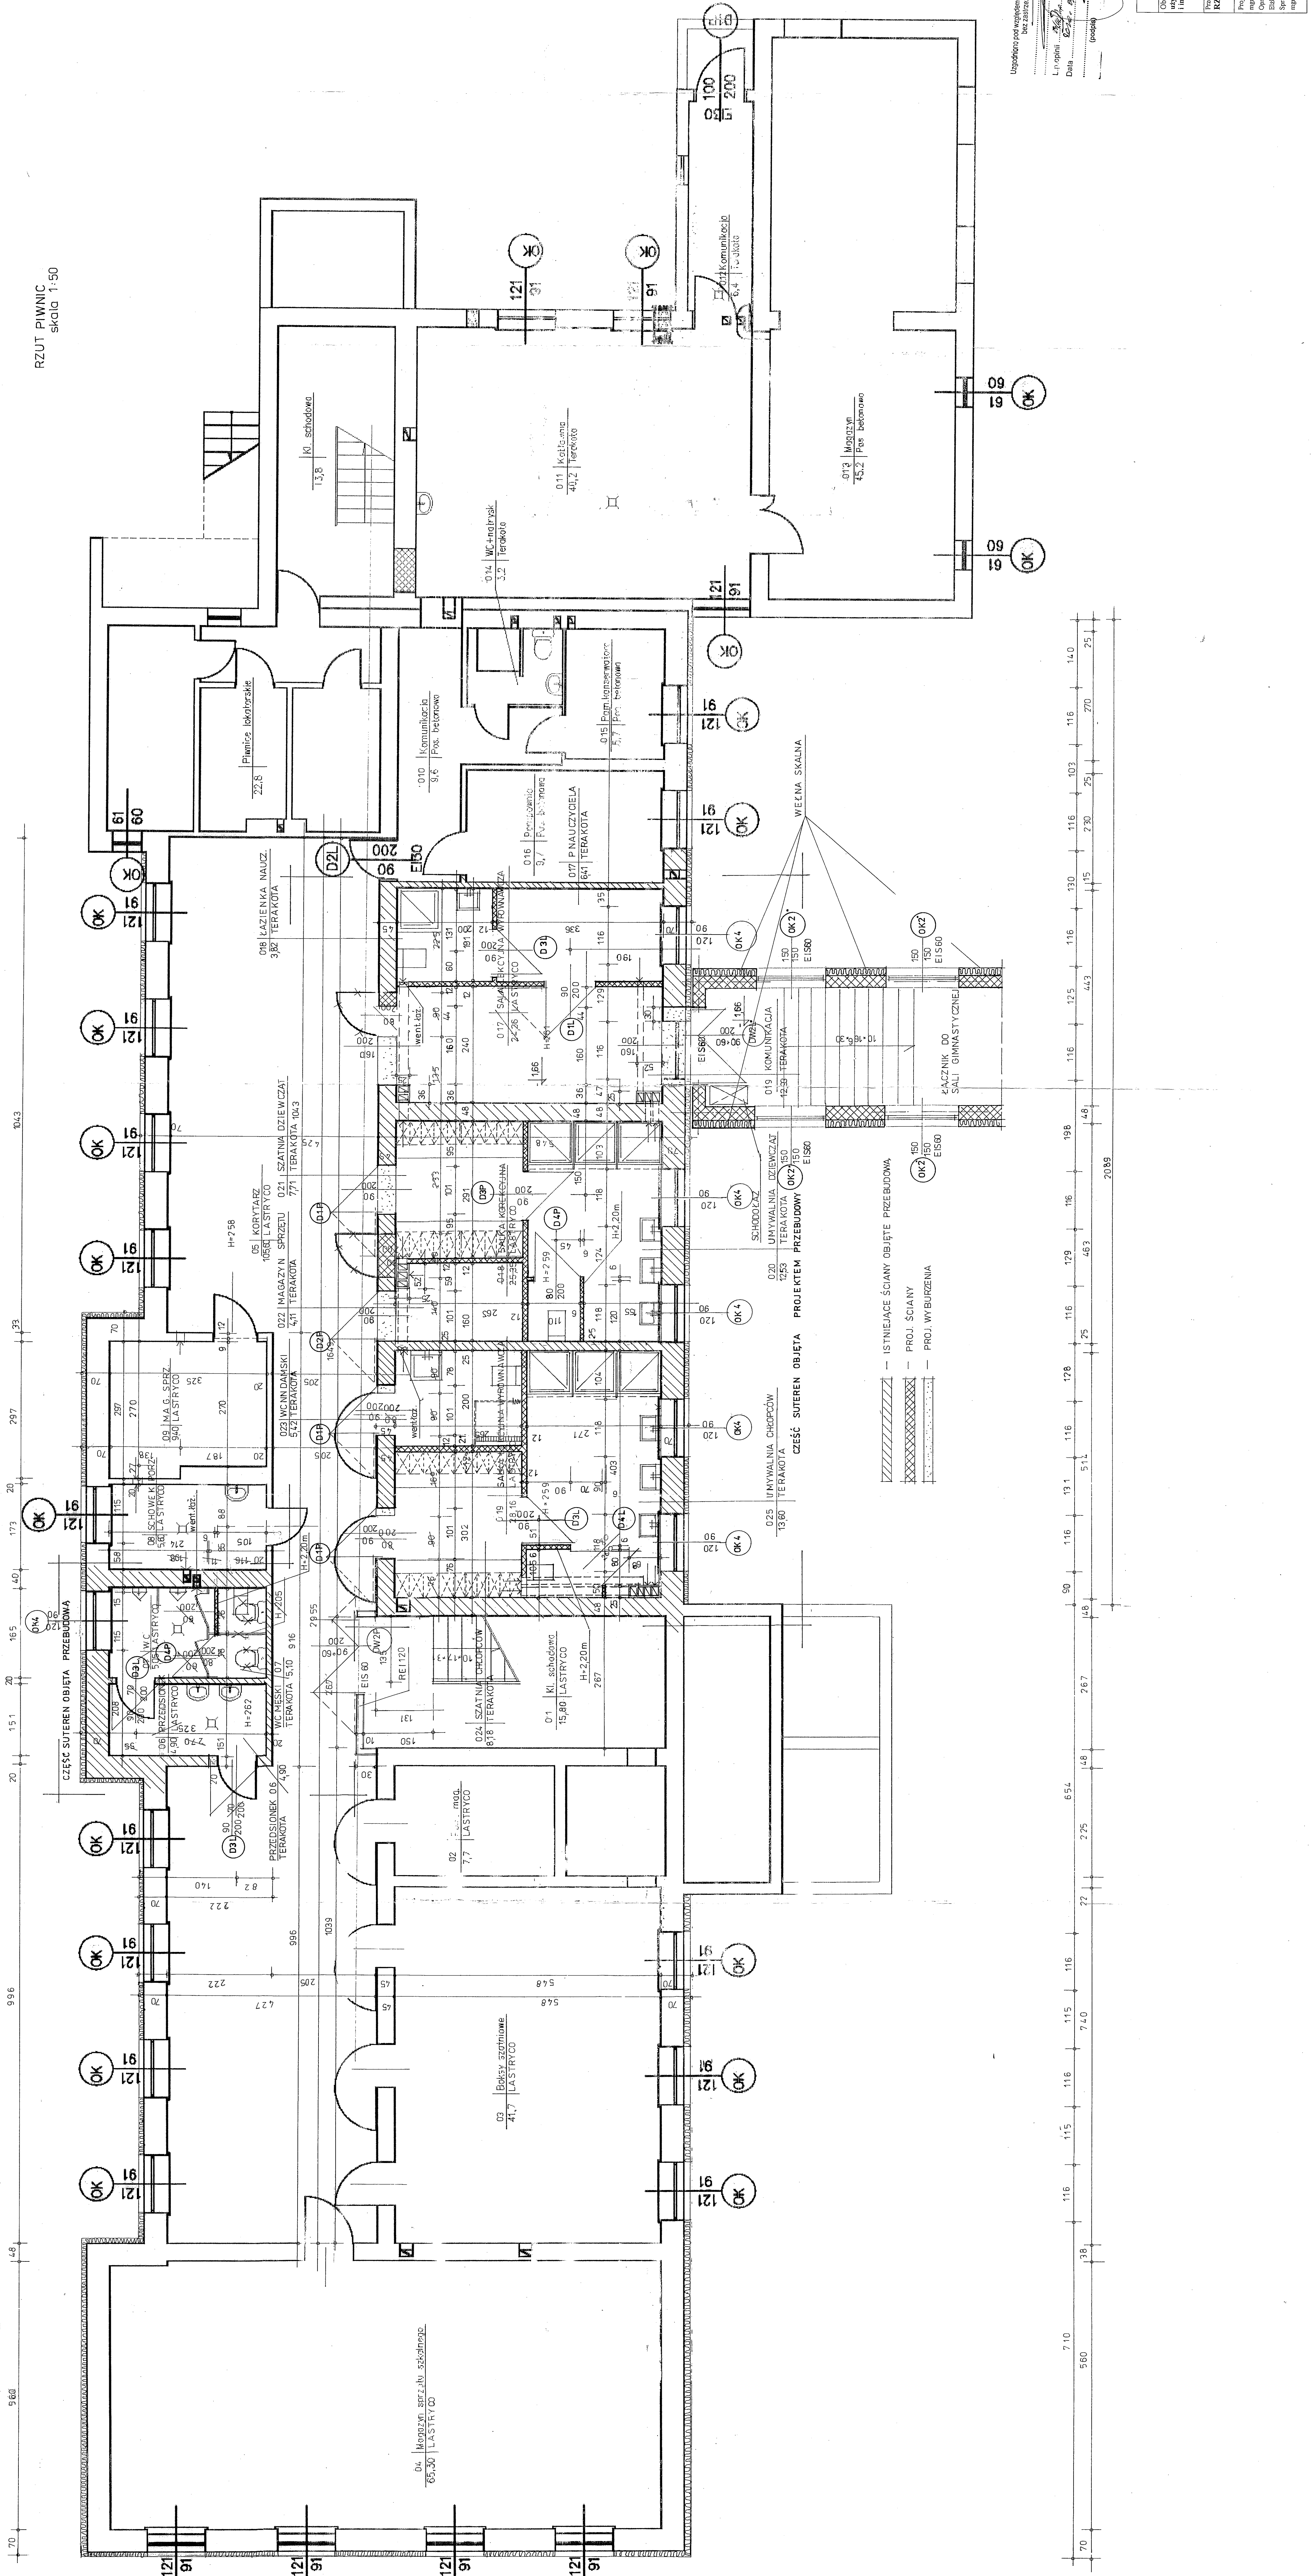

Projektant:	mgr inż. arch. Sławomir Kubiś
Opisownik:	mgr inż. arch. Sławomir Kubiś
Wykonawca:	Biuro Architektoniczne
Adres:	ul. ...
Skala:	1:50
Data:	03.20
Artykuł:	I

Zakład Urbanistyczny i Architektoniczny
w Przemyślu
ul. ...
NIP 78-10-25-11, REGON 141254

REZUMOWANIE DO PLANU ZABUDOWY
PRZECIWPÓZAROWYCH
Przebudowa ...
Data ...
Zgodność projektu z wytycznymi
ochrony przeciwpożarowej
bez uwagi

Objekt: Budynek sali gimnastycznej z klatkami, sanitariatami, pomieszczeniami
i funkcjami wewnętrznymi do nr ewid. 238/9/2388; 238/7; 238/6; 9/1/4;
9015 w Rykowskiej Woli