

Nazwa organu prowadzącego państwowy zasób geodezyjny i kartograficzny	STAROSTA TORUŃSKI
Identyfikator ewidencyjny materiału zasobu.	P.0415.
Nazwa materiału zasobu	MAPA
Data wykonania kopii materiałów do zasobu	16 LIS. 2021
Imię, nazwisko i podpis osoby reprezentującej organ	INSPEKTOR

Województwo: kujawsko-pomorskie
Powiat: toruński
Jednostka ewidencyjna: 041503_2, Czernikowo
Obręb: 0016, Wygoda
Działka: 49/3, 49/8, 49/10


MAPA ZASADNICZA SKALA 1:1000

Układ odniesienia: PL-E TRF 89, układ wsp. płaskich: PL-2000 strefa 6 (18°), układ wys.: PL-KRON86-NH

Patrycja Pleskot

LEGENDA:

- Zbiornik oczyszczalni
 - Przepompownia
 - Studzienka rozdzielcza
 - Drenaż w nasypie 35 m² (3,5x10)
 - Kominki napowietrzające
 - Studzienka kanalizacyjna
- Kanalizacja grawitacyjna
 - Kanalizacja tłoczna
 - Kabel YKY 3x2,5 mm²
 - Szafka elektryczna oczyszczalni i pompowni
 - Studnia nie używana do celów pitnych dla ludzi
 - Strefa ochronna studni

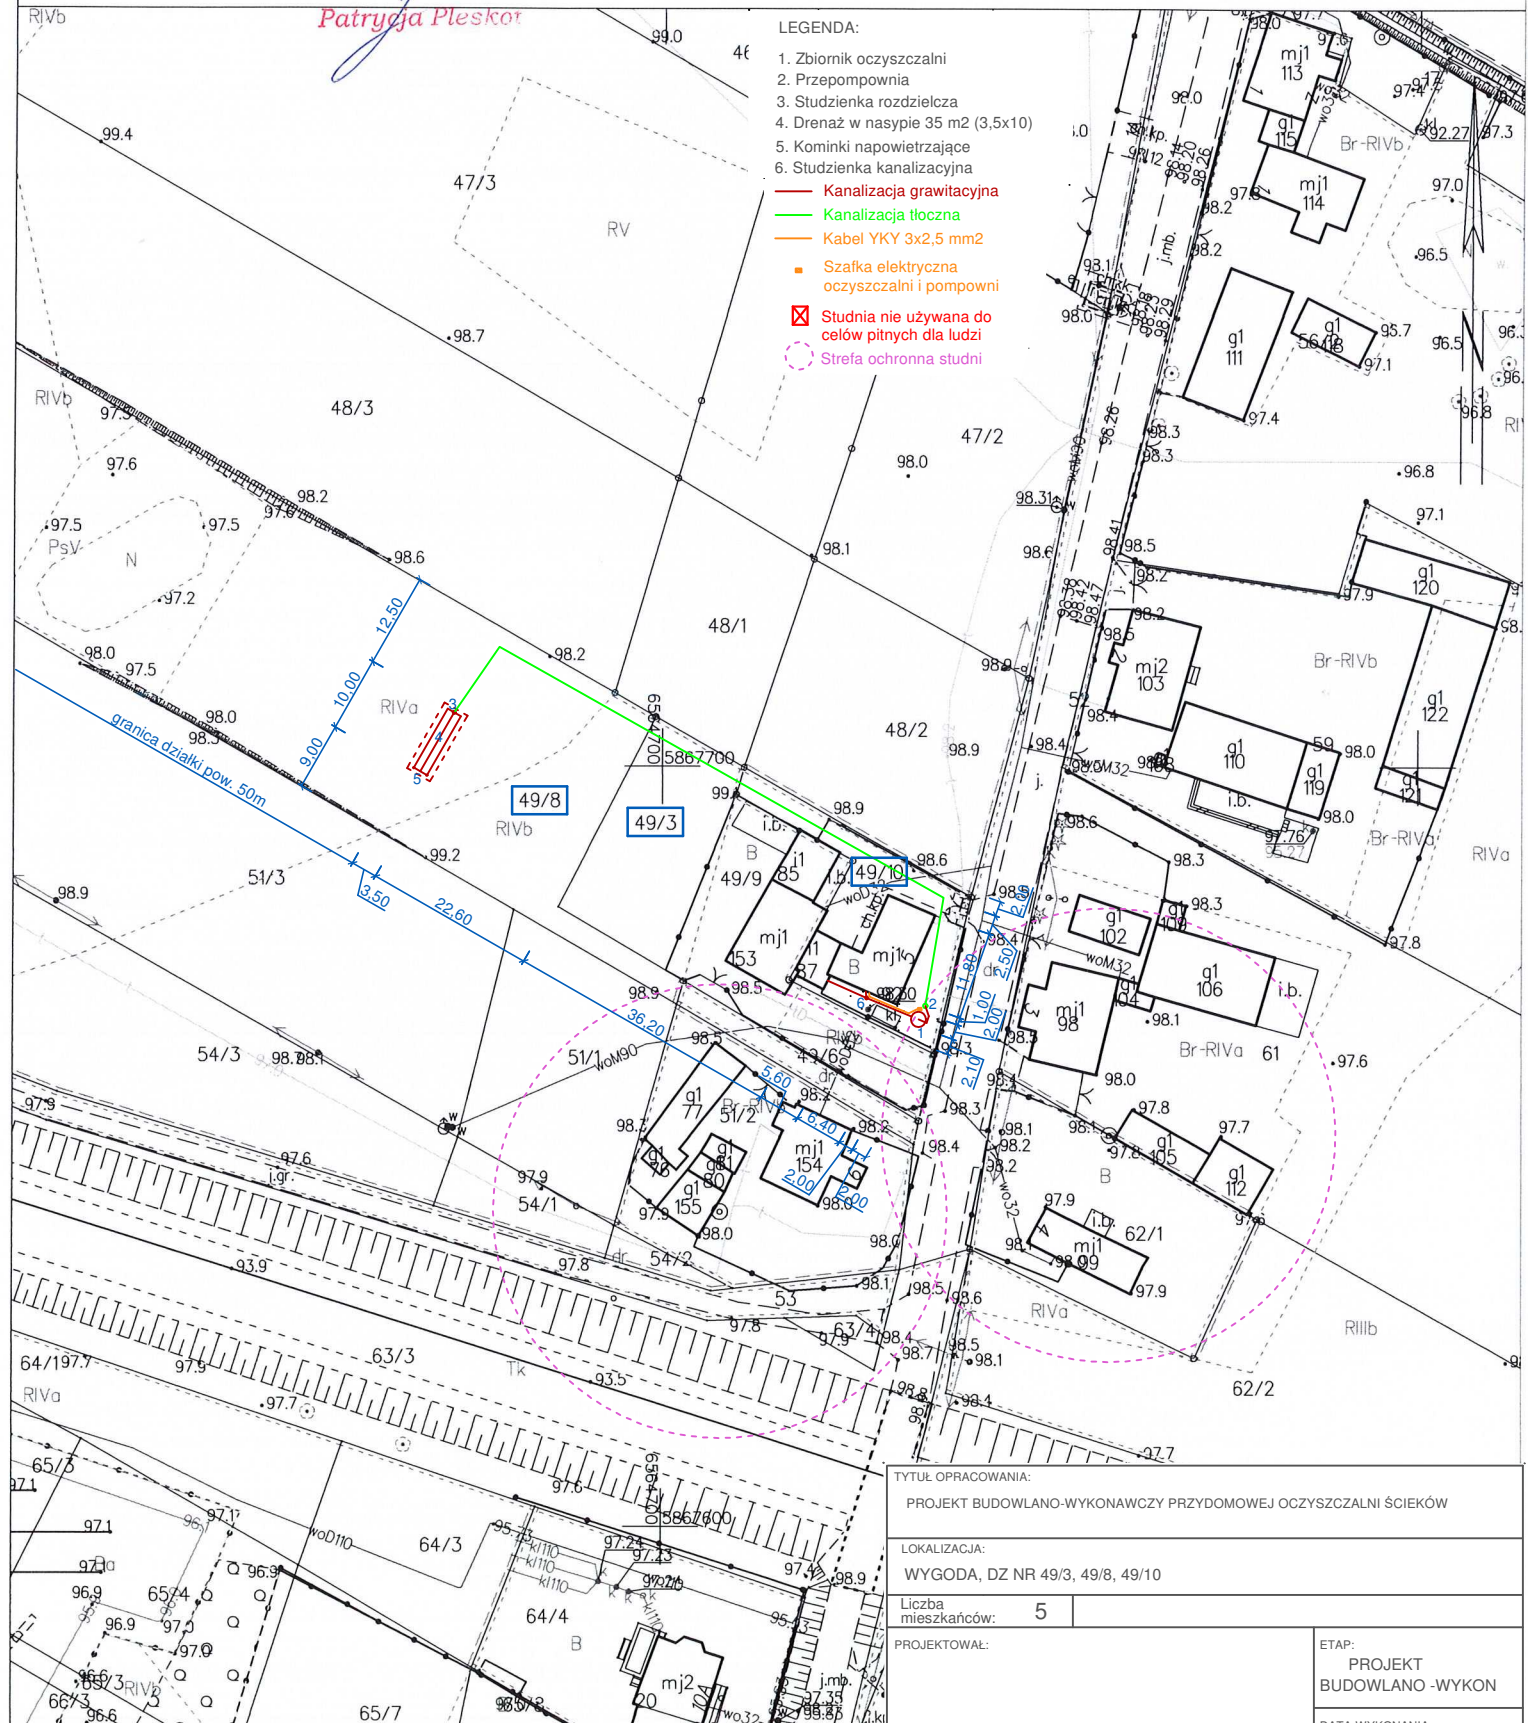

Toruń dn. 16.11.2021

TYTUŁ OPRACOWANIA: PROJEKT BUDOWLANO-WYKONAWCZY PRZEDMOWEJ OCZYSZCZALNI ŚCIEKÓW	
LOKALIZACJA: WYGODA, DZ NR 49/3, 49/8, 49/10	
Liczba mieszkańców: 5	
PROJEKTOWAŁ:	ETAP: PROJEKT BUDOWLANO-WYKON
	DATA WYKONANIA: GRUDZIEŃ 2021
TYTUŁ RYSUNKU: PLAN ZAGOSPODAROWANIA TERENU 1:1000	Rys. nr 1