

Nazwa organu prowadzącego państwowy zasób geodezyjny i kartograficzny	STAROSTA TORUŃSKI
Identyfikator ewidencyjny materiału zasobu.	P.0415.
Nazwa materiału zasobu	MAPA
Data wykonania kopii materiałów do zasobu	2 6 MAJ 2022
Imię, nazwisko i podpis osoby reprezentującej organ	INSPEKTOR

Patrycja Pleskot

Układ odniesienia: PL-ETRF89, układ wsp. płaskich: PL-2000 strefa 6 (18°), układ wys.: PL-EVRF 2007-NH

MAPA ZASADNICZA  
SKALA 1:1000


Województwo: kujawsko-pomorskie

Powiat: toruński

Jednostka ewidencyjna: 041503\_2, Czernikowo

Obręb: 0013, Steklin

Działka: 213/1, 213/2, 234/5

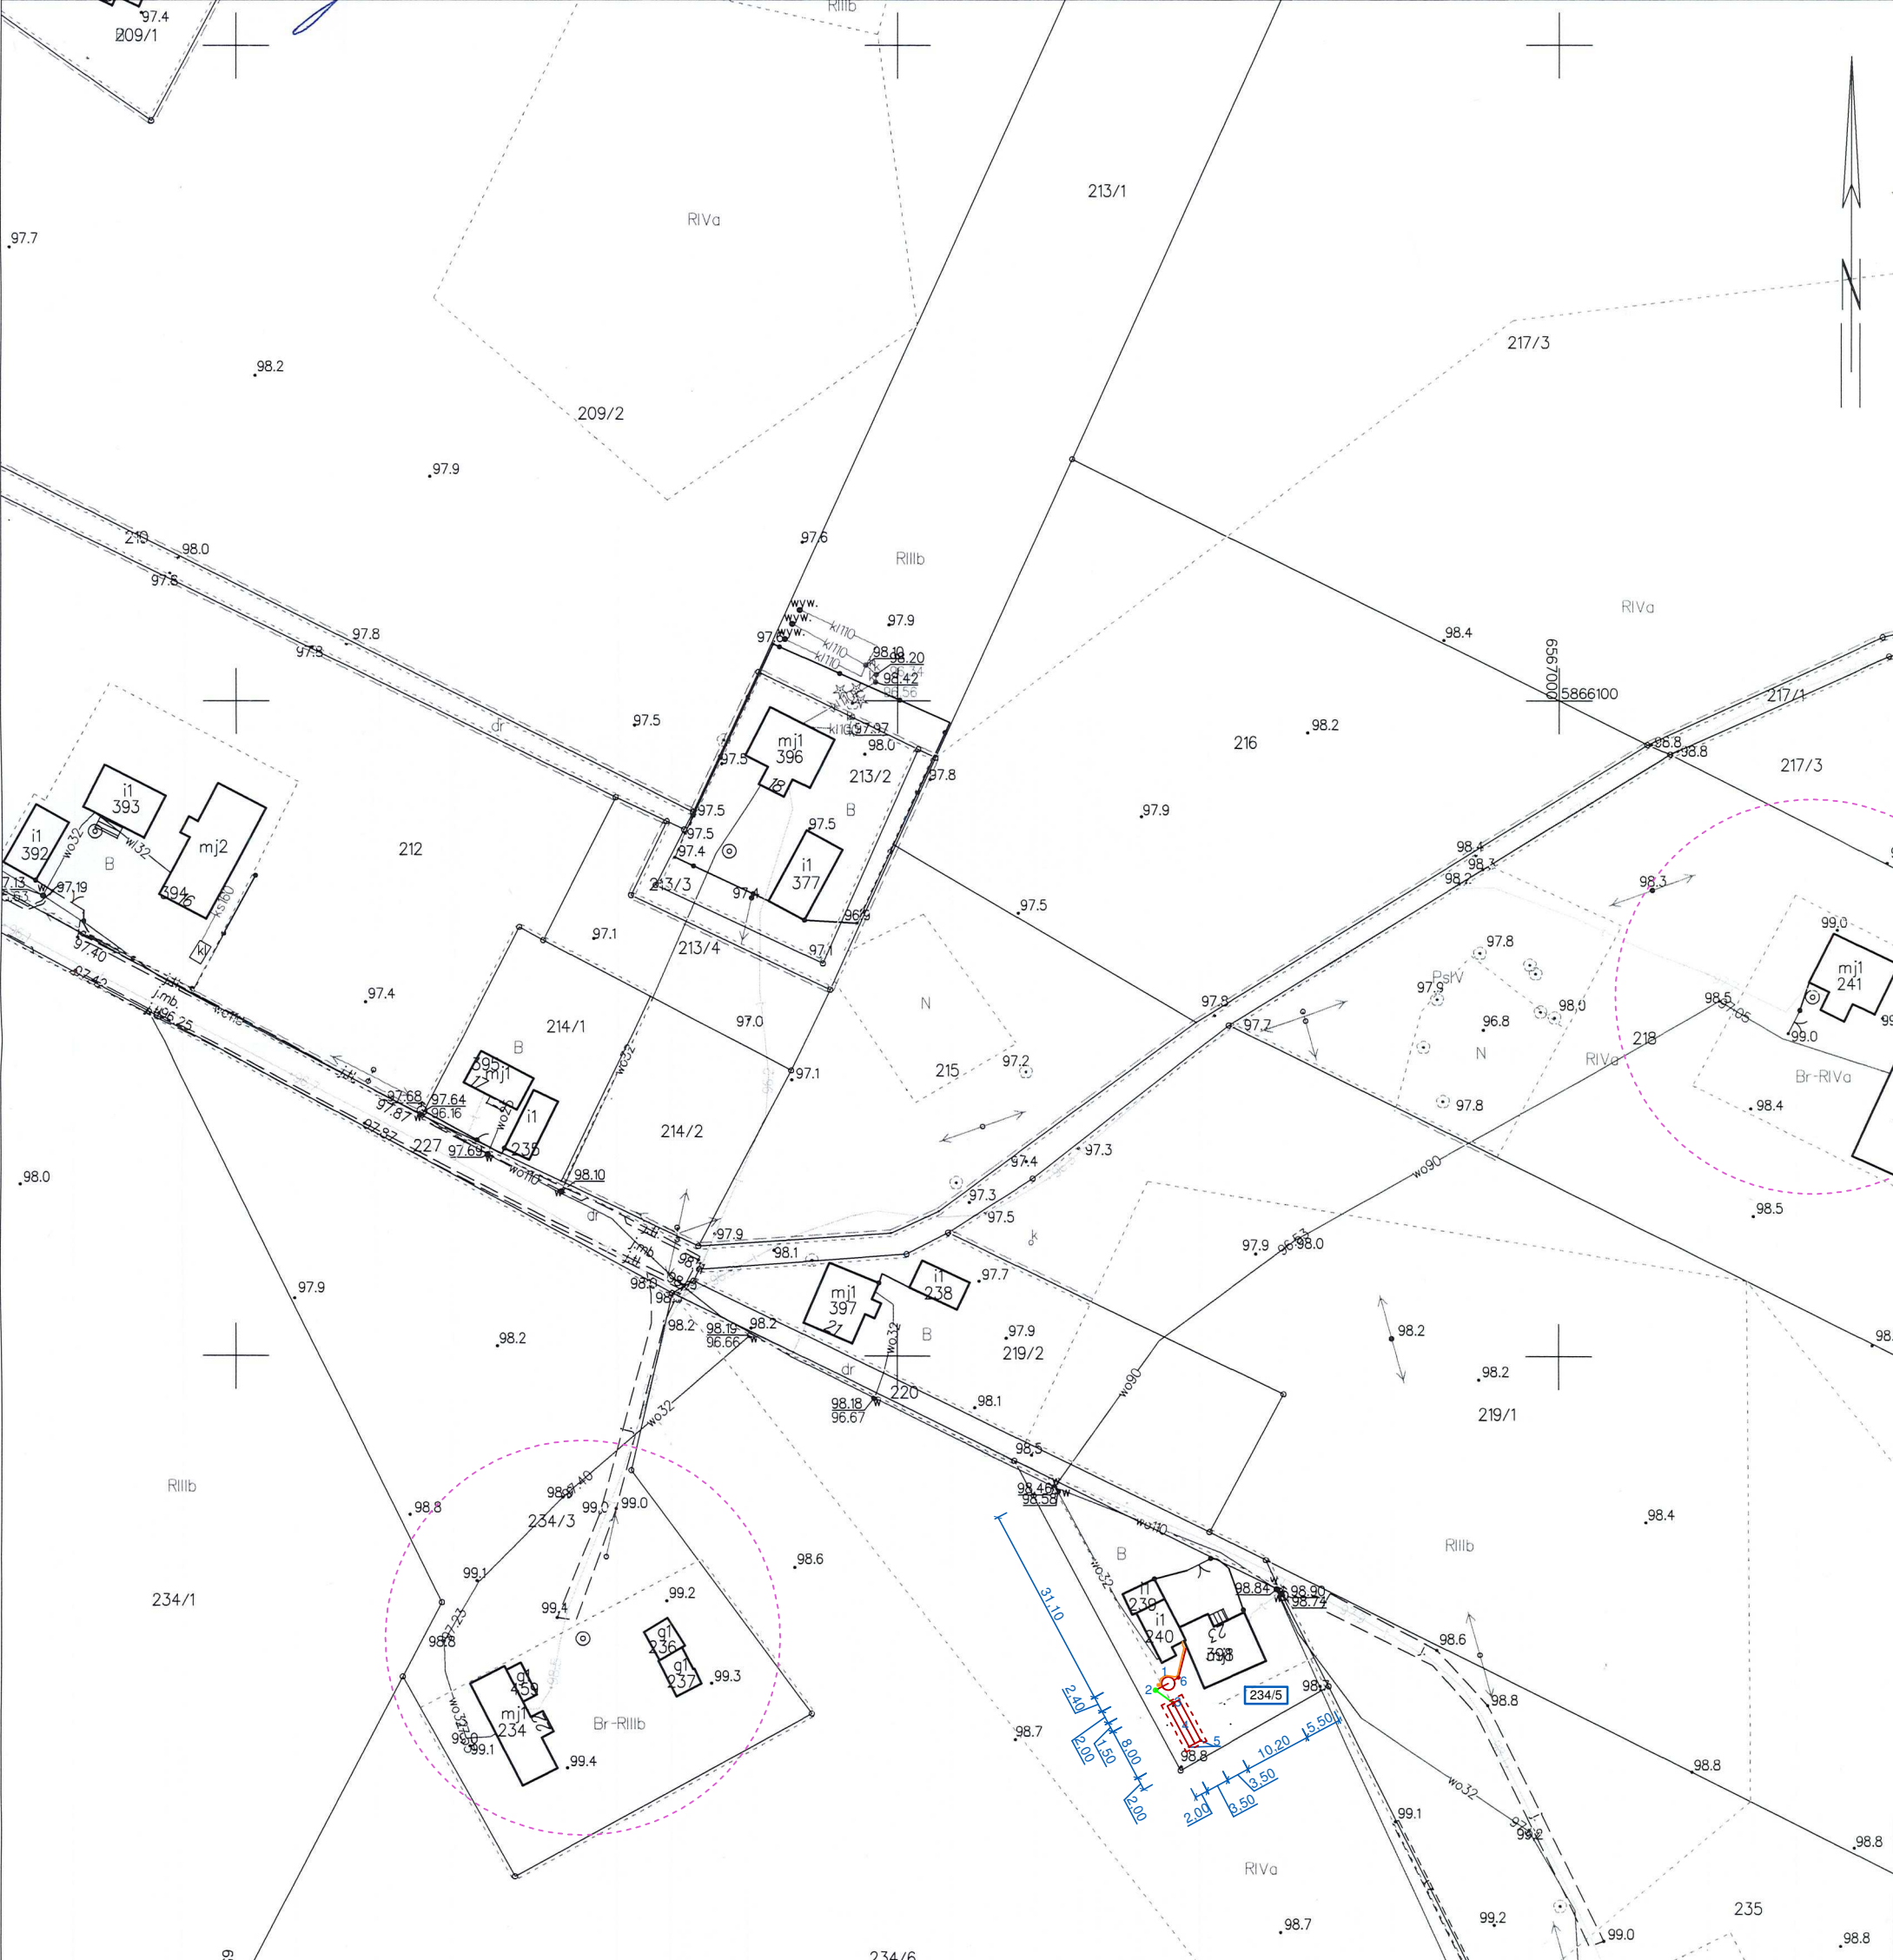

LEGENDA:

1. Zbiornik oczyszczalni
  2. Przepompownia
  3. Studzienka rozdzielcza
  4. Drenaż w nasypie 28 m2 (3,5x8)
  5. Kominki napowietrzające
  6. Studzienka kanalizacyjna
- Kanalizacja grawitacyjna  
Kanalizacja tłoczna  
Kabel YKY 3x2,5 mm2  
Szafka elektryczna oczyszczalni i pompowni  
Studnia nie używana do celów pitnych dla ludzi  
Strefa ochronna studni

TYTUŁ OPRACOWANIA: PROJEKT BUDOWLANO-WYKONAWCZY PRZYDOMOWEJ OCZYSZCZALNI ŚCIEKÓW	
LOKALIZACJA: STEKLIN KOLONIA, DZ NR 234/5	
Liczba mieszkańców: 4	
PROJEKTOWAŁ:	ETAP: PROJEKT BUDOWLANO - WYKON
	DATA WYKONANIA: MAJ 2022
TYTUŁ RYSUNKU: PLAN ZAGOSPODAROWANIA TERENU 1:1000	Rys. nr 1