

Nazwa organu prowadzącego
państwowy zasób geodezyjny
i kartograficzny

STAROSTA TORUŃSKI

Identyfikator ewidencyjny
materiału zasobu.

P.0415.

Nazwa materiału zasobu

MAPA

Data wykonania kopii
materiałów do zasobu

16 LIS. 2021

Imię, nazwisko i podpis osoby
przedstawiającej organ

INSPEKTOR

Układ odniesienia: PL-ETRF89, układ wsp. płaskich: PL-2000 strefa 6 (18°), układ wys.: PL-KRON86-NH

Patrycja Pleskot

Województwo: kujawsko-pomorskie


Powiat: toruński

Jednostka ewidencyjna: 041503_2, Czernikowo

Obręb: 0016, Wygoda

Działka: 27/7

MAPA ZASADNICZA SKALA 1:1000

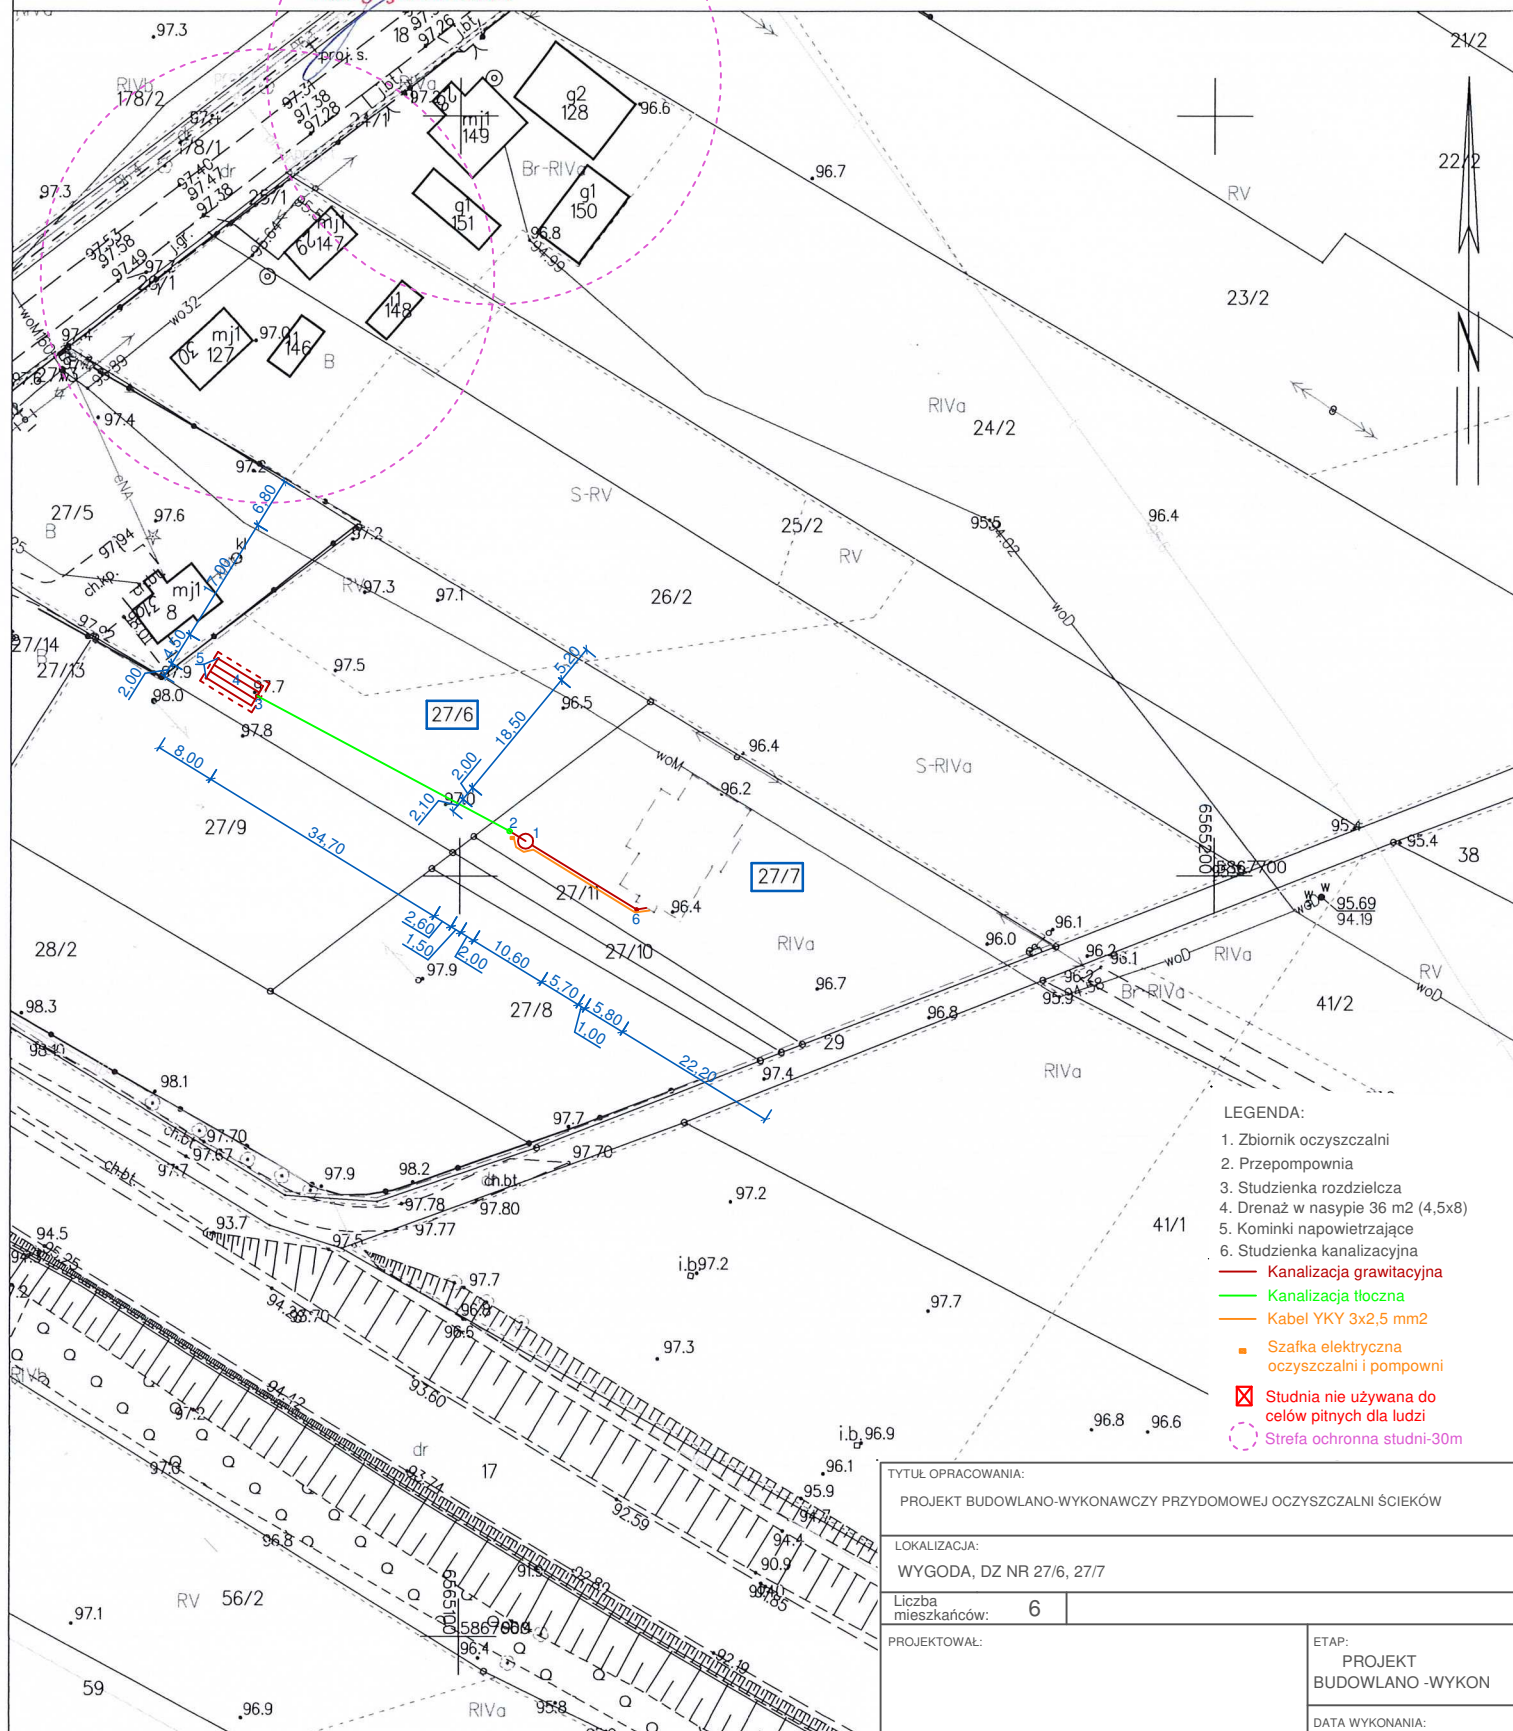

Toruń dn. 16.11.2021

TYTUŁ OPRACOWANIA:

PROJEKT BUDOWLANO-WYKONAWCZY PRZYDOMOWEJ OCZYSZCZALNI ŚCIEKÓW

LOKALIZACJA:

WYGODA, DZ NR 27/6, 27/7

Liczba
mieszkańców:

6

PROJEKTOWAŁ:

ETAP:

PROJEKT
BUDOWLANO-WYKON

DATA WYKONANIA:

GRUDZIEŃ 2021

TYTUŁ RYSUNKU:

PLAN ZAGOSPODAROWANIA TERENU 1:1000

Rys. nr 1