


Nazwa organu prowadzącego państwowy zasób geodezyjny i kartograficzny	STAROSTA TORUŃSKI
Identyfikator ewidencyjny materiału zasobu	P.0415.
Nazwa materiału zasobu	MAPA
Data wykonania kopii materiałów do zasobu	15 GRU. 2021
Imię, nazwisko i podpis osoby reprezentującej organ	PRACOWNIK II STOPNIA Aleksandra Boryl

MAPA ZASADNICZA
SKALA 1:1000

Układ odniesienia: PL-ETRF89, układ wsp. płaskich: PL-2000 strefa 6 (18°), układ wys.: PL-KRON86-NH

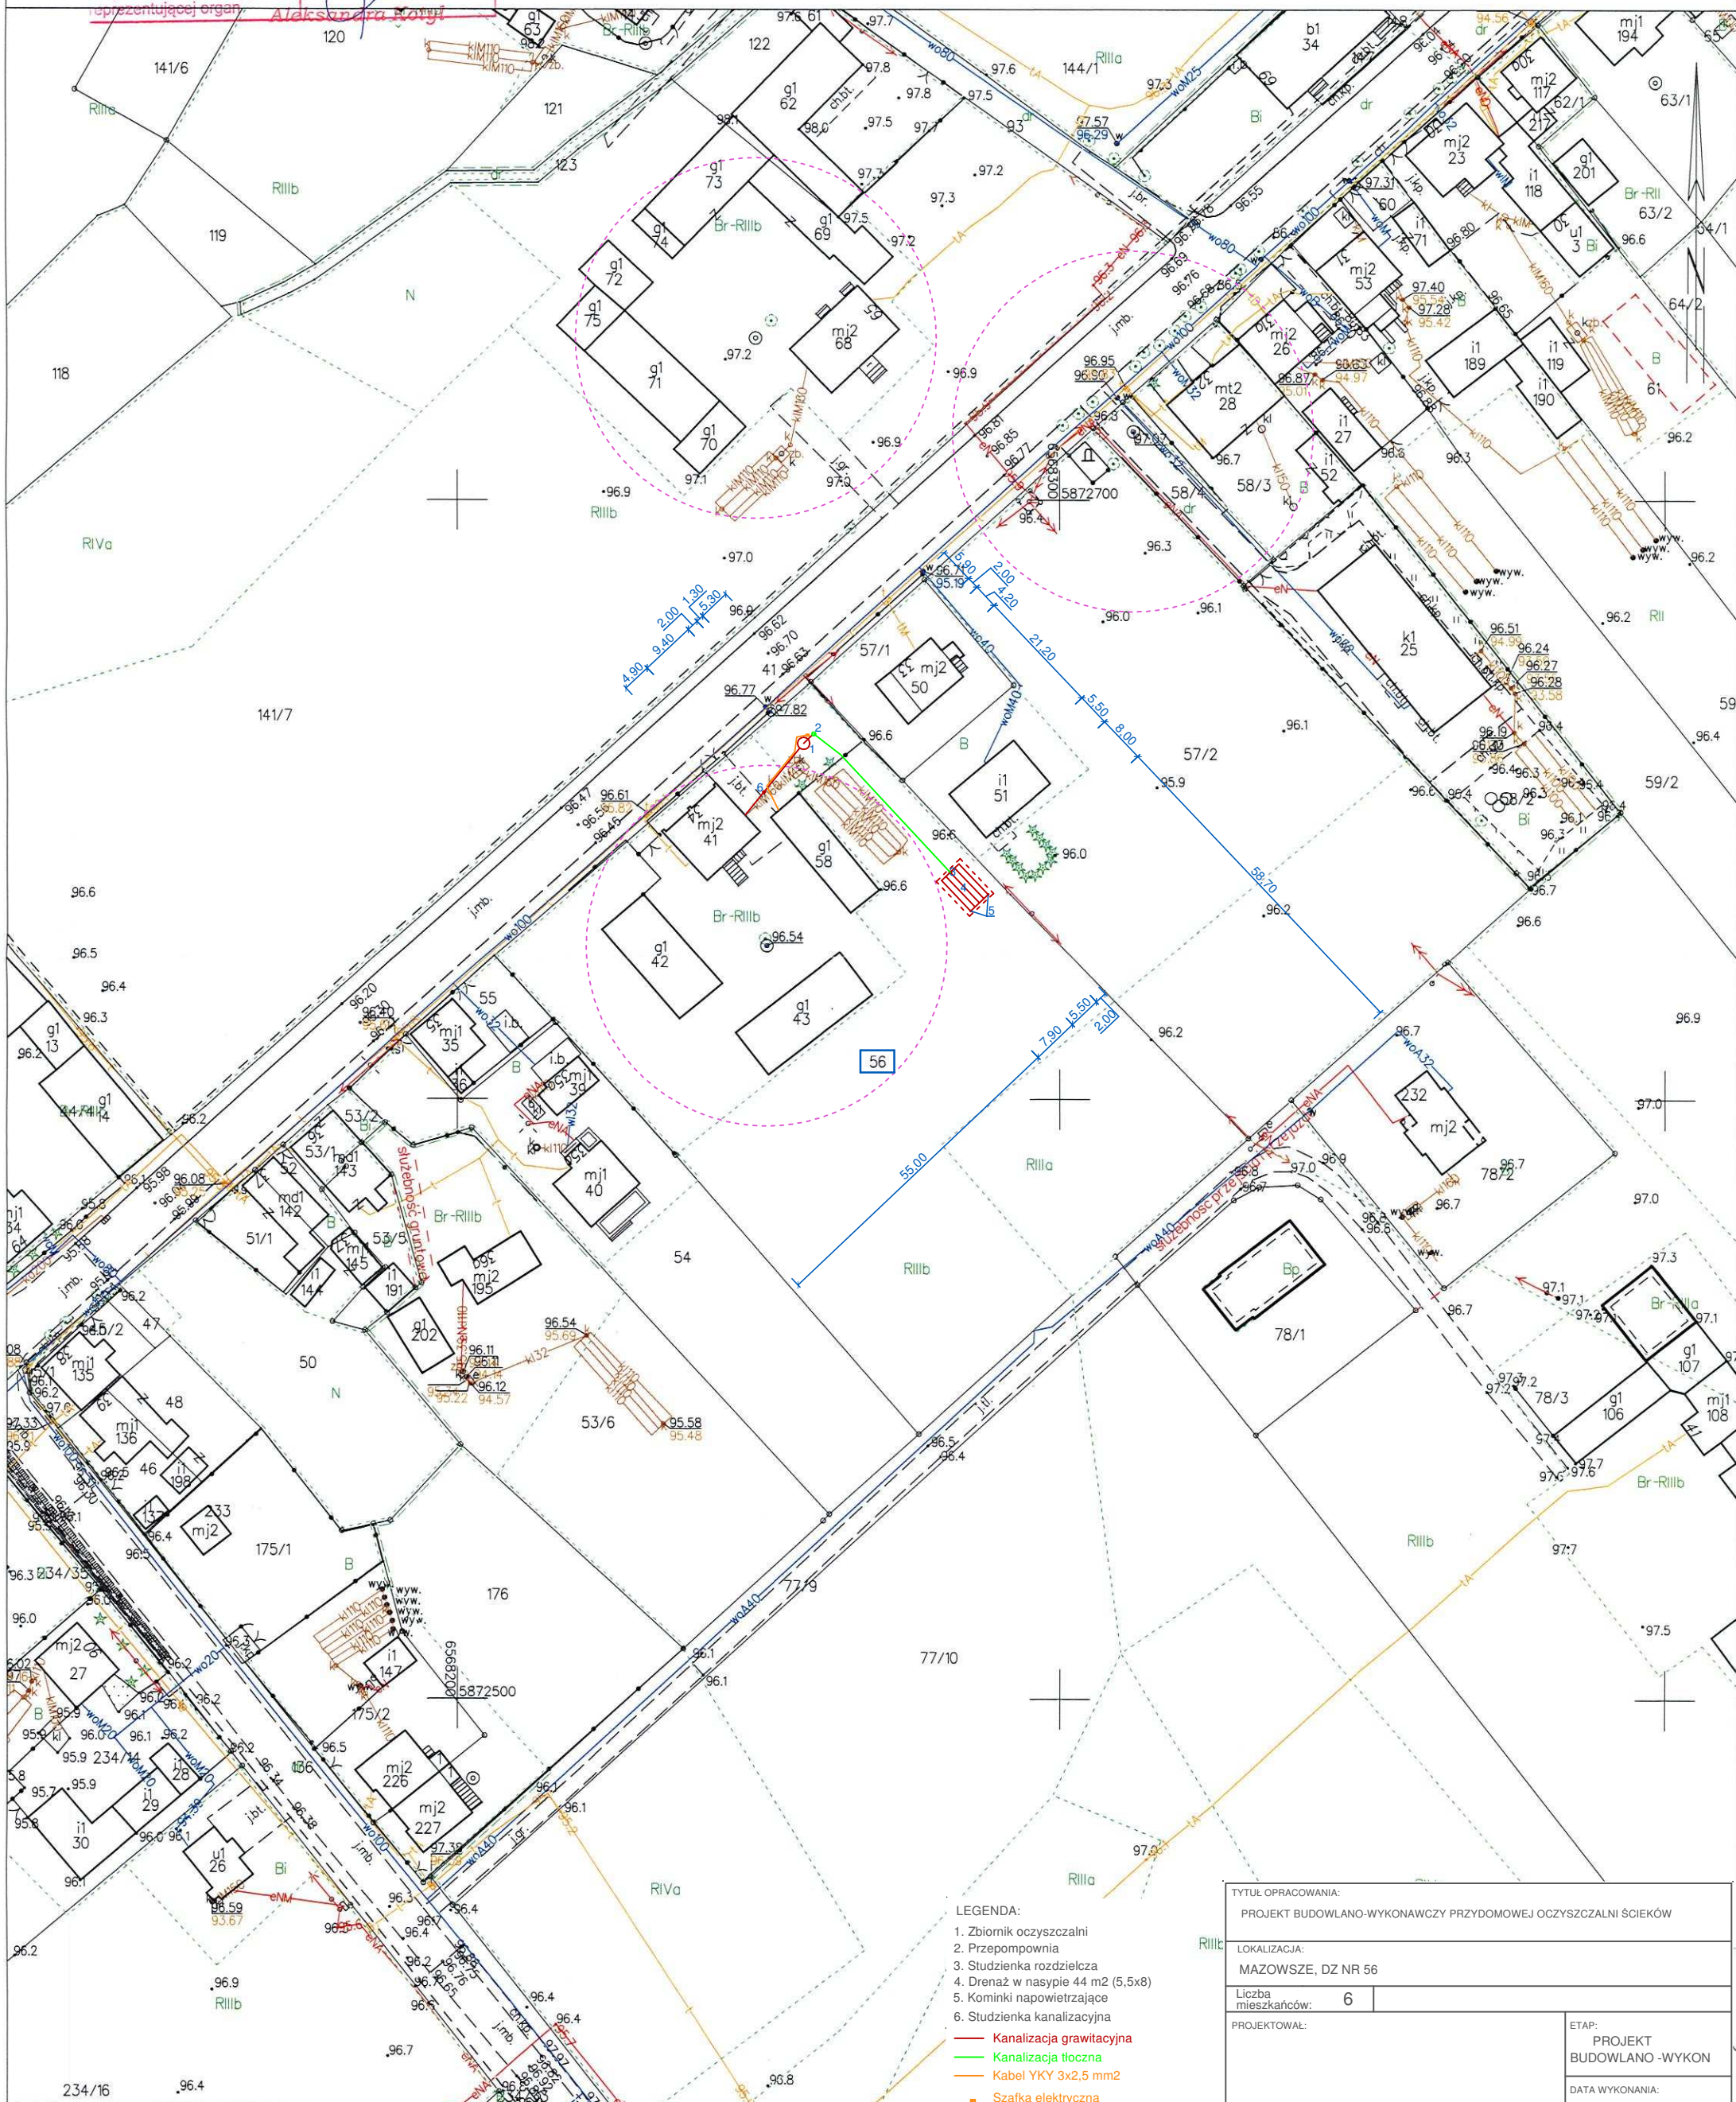

LEGENDA:

1. Zbiornik oczyszczalni
 2. Przepompownia
 3. Studzienka rozdzielcza
 4. Drenaż w nasypie 44 m2 (5,5x8)
 5. Kominki napowietrzające
 6. Studzienka kanalizacyjna
- Kanalizacja grawitacyjna
— Kanalizacja tłoczna
— Kabel YKY 3x2,5 mm2
— Szafka elektryczna oczyszczalni i pompowni
- ☒ Studnia nie używana do celów pitnych dla ludzi
○ Strefa ochronna studni-30m

TYTUŁ OPRACOWANIA: PROJEKT BUDOWLANO-WYKONAWCZY PRZYDOMOWEJ OCZYSZCZALNI ŚCIEKÓW	
LOKALIZACJA: MAZOWSZE, DZ NR 56	
Liczba mieszkańców: 6	ETAP: PROJEKT BUDOWLANO-WYKON
PROJEKTOWAŁ:	DATA WYKONANIA: GRUDZIEŃ 2021
TYTUŁ RYSUNKU: PLAN ZAGOSPODAROWANIA TERENU 1:1000	Rys. nr 1