

Nazwa organu prowadzącego państwowy zasób geodezyjny kartograficzny	STAROSTA TORUŃSKI
Identyfikator ewidencyjny materiału zasobu.	P.0415.
Nazwa materiału zasobu	MAPA
Data wykonania kopii materiałów do zasobu	16 LIS. 2021
Imię, nazwisko i podpis osoby reprezentującej organ	INSPEKTOR

Układ odniesienia: PL-ETRF 89, układ wsp. płaskich: PL-2000 strefa 6 (18°), układ wys.: PL-KRON86-NH

Patrycja Pleskot

Województwo: kujawsko-pomorskie


Powiat: toruński

Jednostka ewidencyjna: 041503_2, Czernikowo

Obręb: 0014, Steklinek

Działka: 215/5

MAPA ZASADNICZA SKALA 1:1000

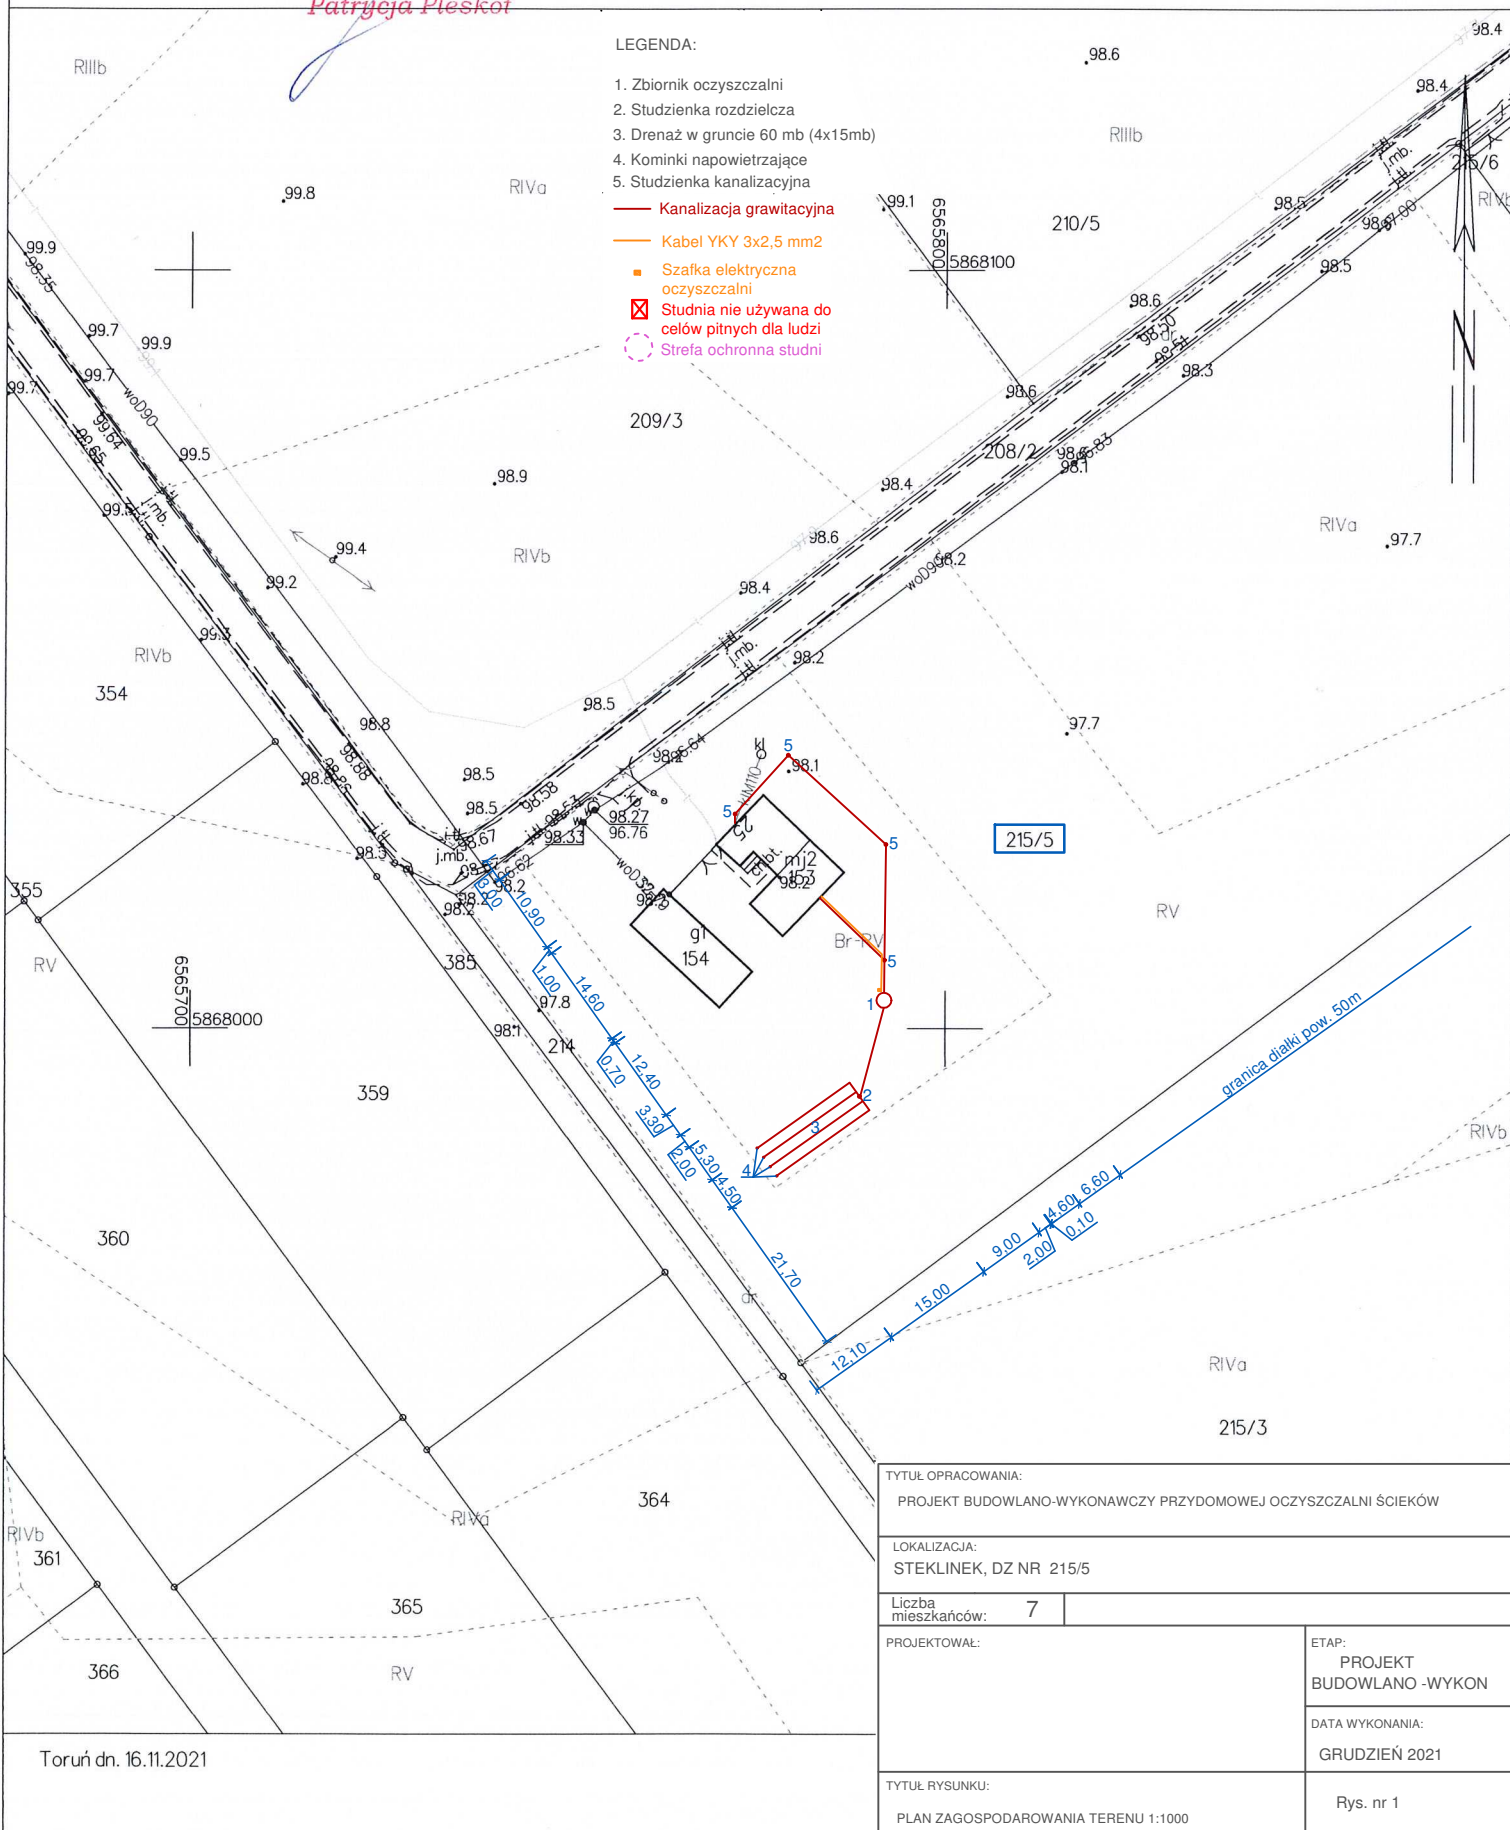

TYTUŁ OPRACOWANIA: PROJEKT BUDOWLANO-WYKONAWCZY PRZYDOMOWEJ OCZYSZCZALNI ŚCIEKÓW	
LOKALIZACJA: STEKLINIEK, DZ NR 215/5	
Liczba mieszkańców:	7
PROJEKTOWAŁ:	ETAP: PROJEKT BUDOWLANO -WYKON
	DATA WYKONANIA: GRUDZIEŃ 2021
TYTUŁ RYSUNKU: PLAN ZAGOSPODAROWANIA TERENU 1:1000	
Rys. nr 1	