


Nazwa organu prowadzącego państwowy zasób geodezyjny i kartograficzny	STAROSTA TORUŃSKI
identyfikator ewidencyjny materiału zasobu.	P.0415.
Nazwa materiału zasobu	MAPA
Data wykonania kopii materiałów do zasobu	16 LIS. 2021
Imię, nazwisko i podpis osoby reprezentującej organ	INDRULI TRF

Województwo: kujawsko-pomorskie
Powiat: toruński
Jednostka ewidencyjna: 041503_2, Czernikowo
Obręb: 0008, Mazowsze
Działka: 177/1

MAPA ZASADNICZA SKALA 1:1000

Układ odniesienia: PKZ 89, układ wsp. płaskich: PL-2000 strefa 6 (18°), układ wys.: PL-KRON86-NH

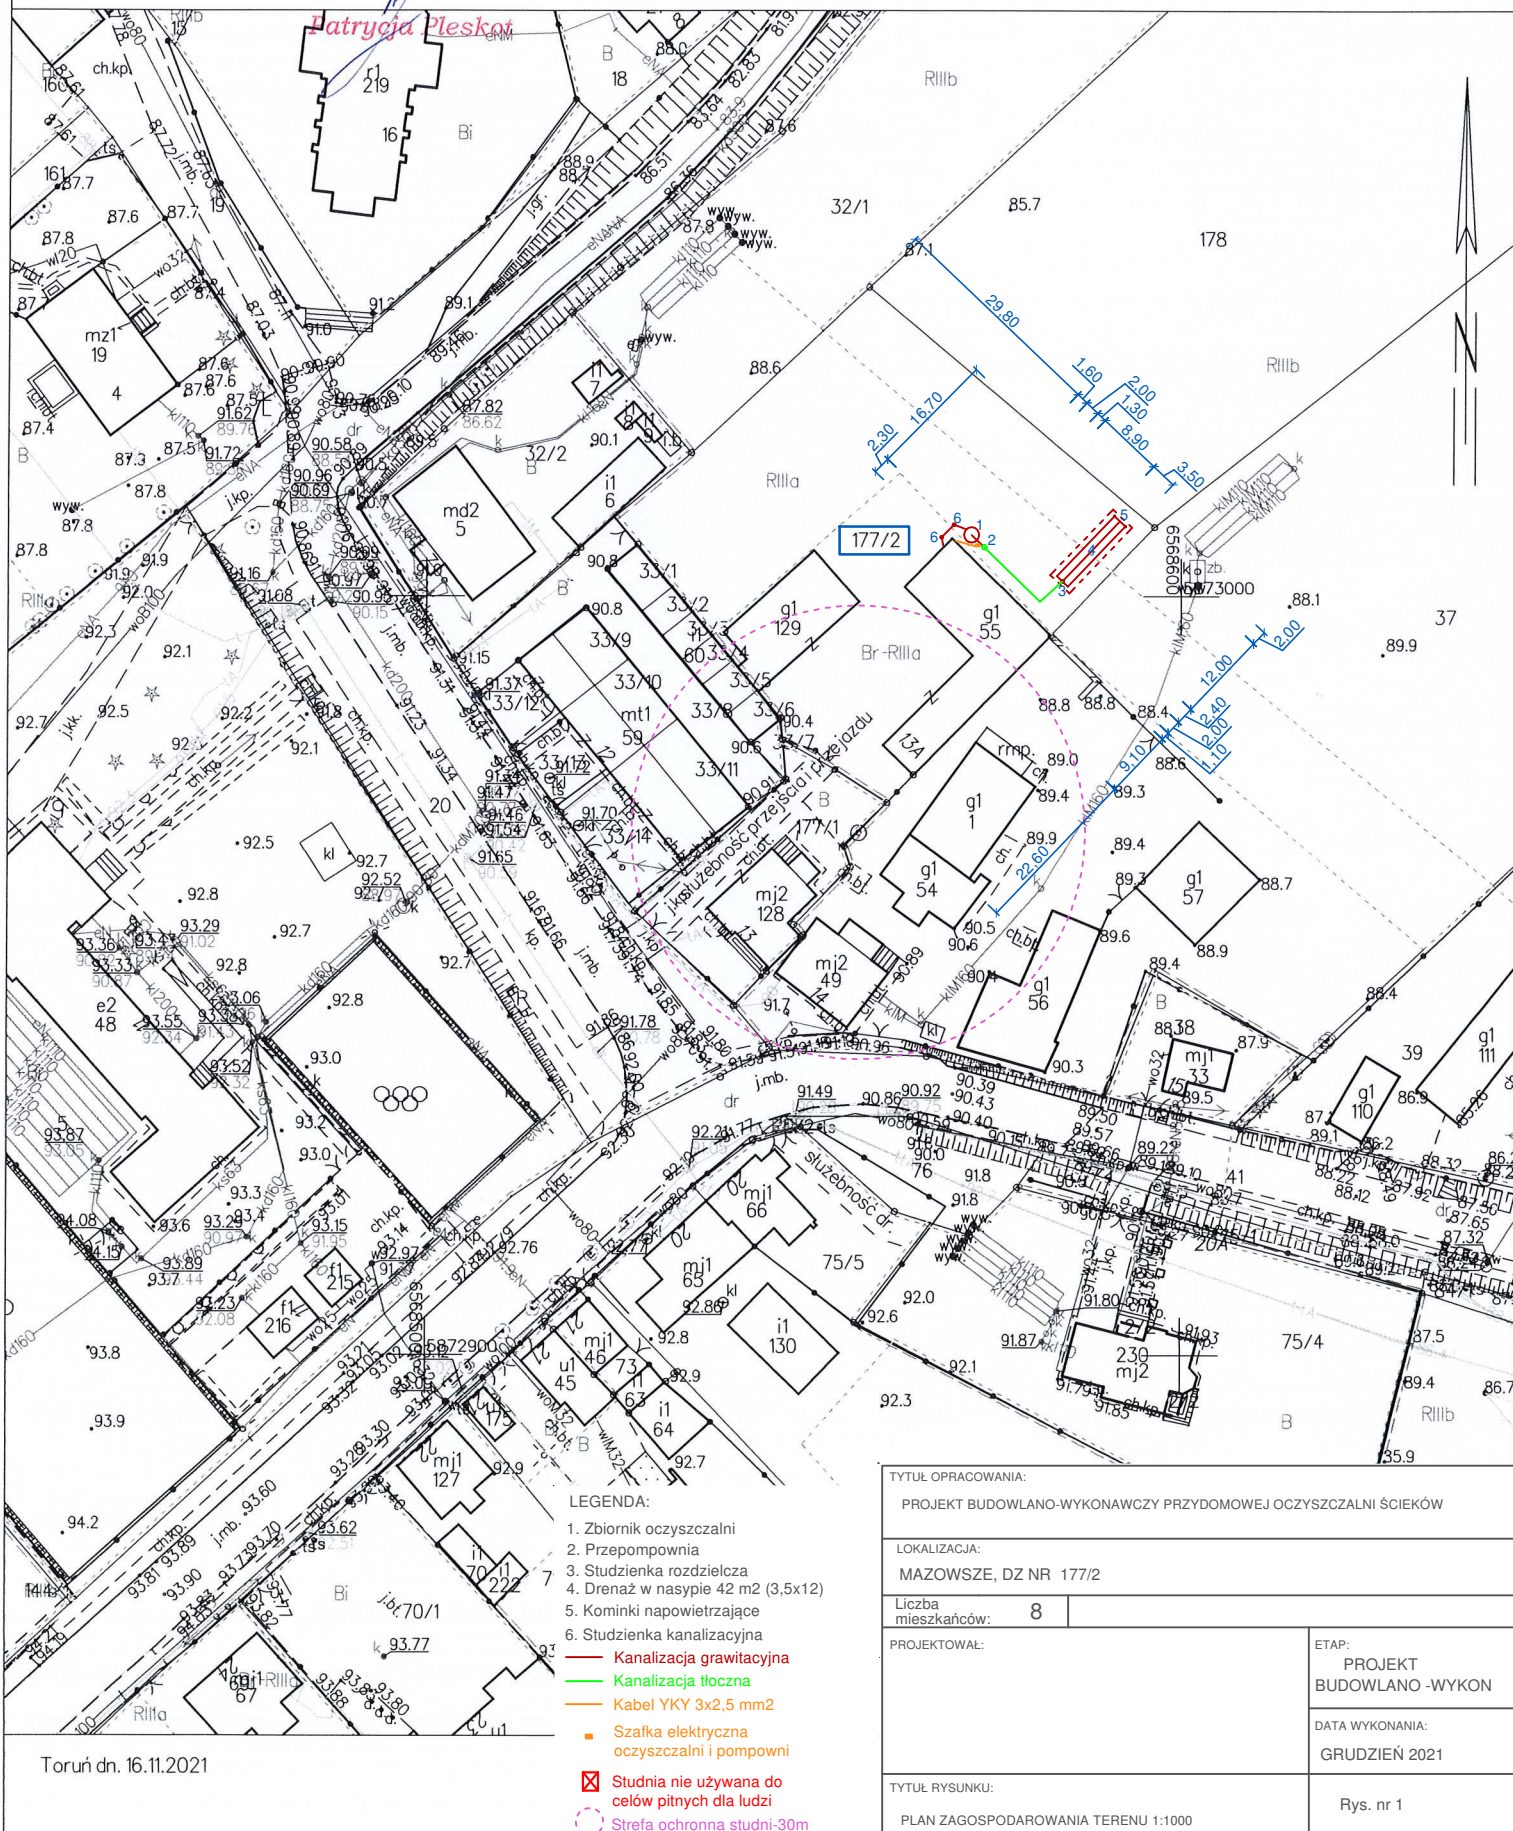

TYTUŁ OPRACOWANIA: PROJEKT BUDOWLANO-WYKONAWCZY PRZYDOMOWEJ OCZYSZCZALNI ŚCIEKÓW	
LOKALIZACJA: MAZOWSZE, DZ NR 177/2	
Liczba mieszkańców: 8	
PROJEKTOWAŁ:	ETAP: PROJEKT BUDOWLANO-WYKON
	DATA WYKONANIA: GRUDZIEŃ 2021
TYTUŁ RYSUNKU: PLAN ZAGOSPODAROWANIA TERENU 1:1000	Rys. nr 1