


Nazwa organu prowadzącego państwowy zasób geodezyjny i kartograficzny	STAROSTA TORUŃSKI
Identyfikator ewidencyjny materiału zasobu.	P.0415.
Nazwa materiału zasobu	MAPA
Data wykonania kopii materiałów do zasobu	15 GRU 2021
Imię, nazwisko i podpis osoby reprezentującej organ	Aleksandra Kotyła

Województwo: kujawsko-pomorskie  
Powiat: toruński  
Jednostka ewidencyjna: 041503\_2, Czernikowo  
Obręb: 0004, Kiełpiny  
Działka: 457/1

MAPA ZASADNICZA  
SKALA 1:1000

Układ odniesienia: PL-ETRF89, układ wsp. płaskich: PL-2000 strefa 6 (18°), układ wys.: PL-KRON86-NH

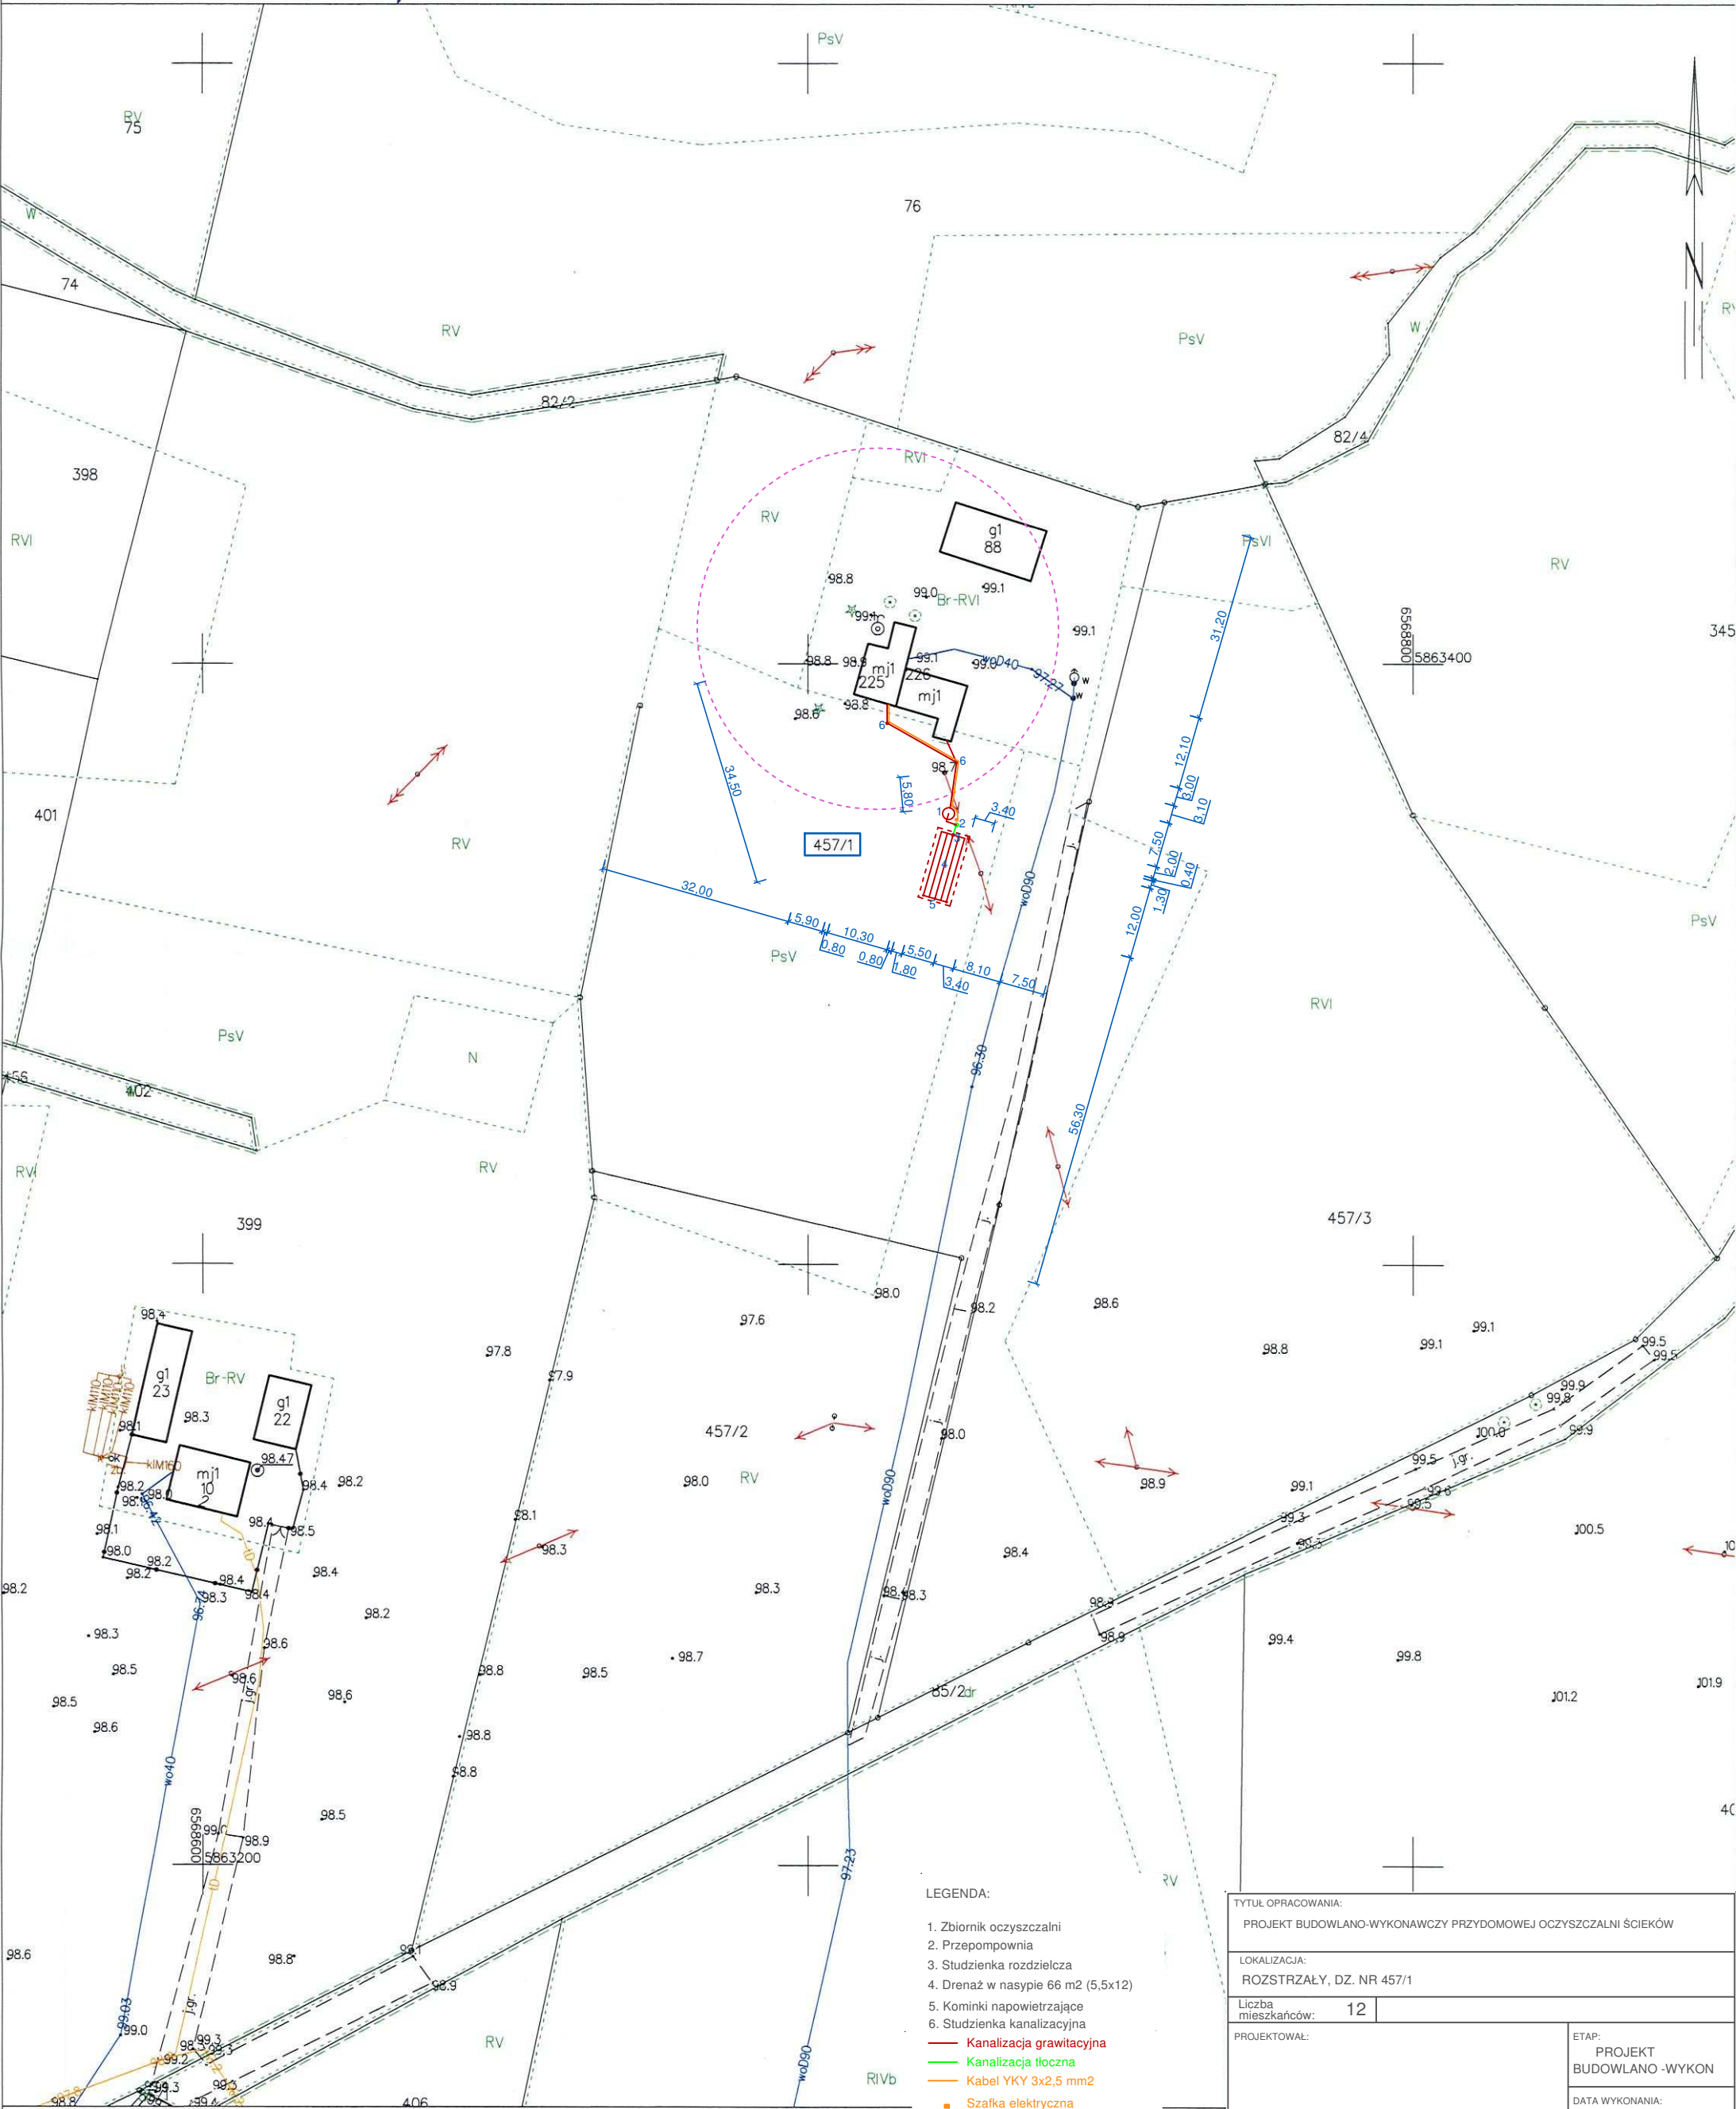

- LEGENDA:
- 1. Zbiornik oczyszczalni
  - 2. Przepompownia
  - 3. Studzienka rozdzielcza
  - 4. Drenaż w nasypie 66 m2 (5,5x12)
  - 5. Kominki napowietrzające
  - 6. Studzienka kanalizacyjna
  - Kanalizacja grawitacyjna
  - Kanalizacja tłoczna
  - Kabel YKY 3x2,5 mm2
  - Szafka elektryczna oczyszczalni i pompowni
  - Studnia nie używana do celów pitnych dla ludzi
  - Strefa ochronna studni

TYTUŁ OPRACOWANIA: PROJEKT BUDOWLANO-WYKONAWCZY PRZYDOMOWEJ OCZYSZCZALNI ŚCIEKÓW	
LOKALIZACJA: ROZSTRZAŁY, DZ. NR 457/1	
Liczba mieszkańców:	12
PROJEKTOWAŁ:	ETAP: PROJEKT BUDOWLANO -WYKON
DATA WYKONANIA: GRUDZIEŃ 2021	
TYTUŁ RYSUNKU: PLAN ZAGOSPODAROWANIA TERENU 1:1000	
Rys. nr 1	