

Nazwa organu prowadzącego państwowy zasób geodezyjny hydrograficzny	STAROSTA TORUNSKI
Klasyfikator ewidencyjny materiału zasobu.	P.0415.
Nazwa materiału zasobu	MAPA
Data wykonania kopii materiałów do zasobu	16 LIS. 2021
Imię, nazwisko i podpis osoby przedstawiającej organ	INSPEKTOR

Województwo: kujawsko-pomorskie

Powiat: toruński


Jednostka ewidencyjna: 041503\_2, Czernikowo

Obręb: 0007, Makowiska

Działka: 8/3

## MAPA ZASADNICZA SKALA 1:1000

Układ odniesienia: PL-ETRF 89, układ wsp. płaskich: PL-2000 strefa 6 (18°), układ wys.: PL-KRON86-NH  
Patrycja Pleskot

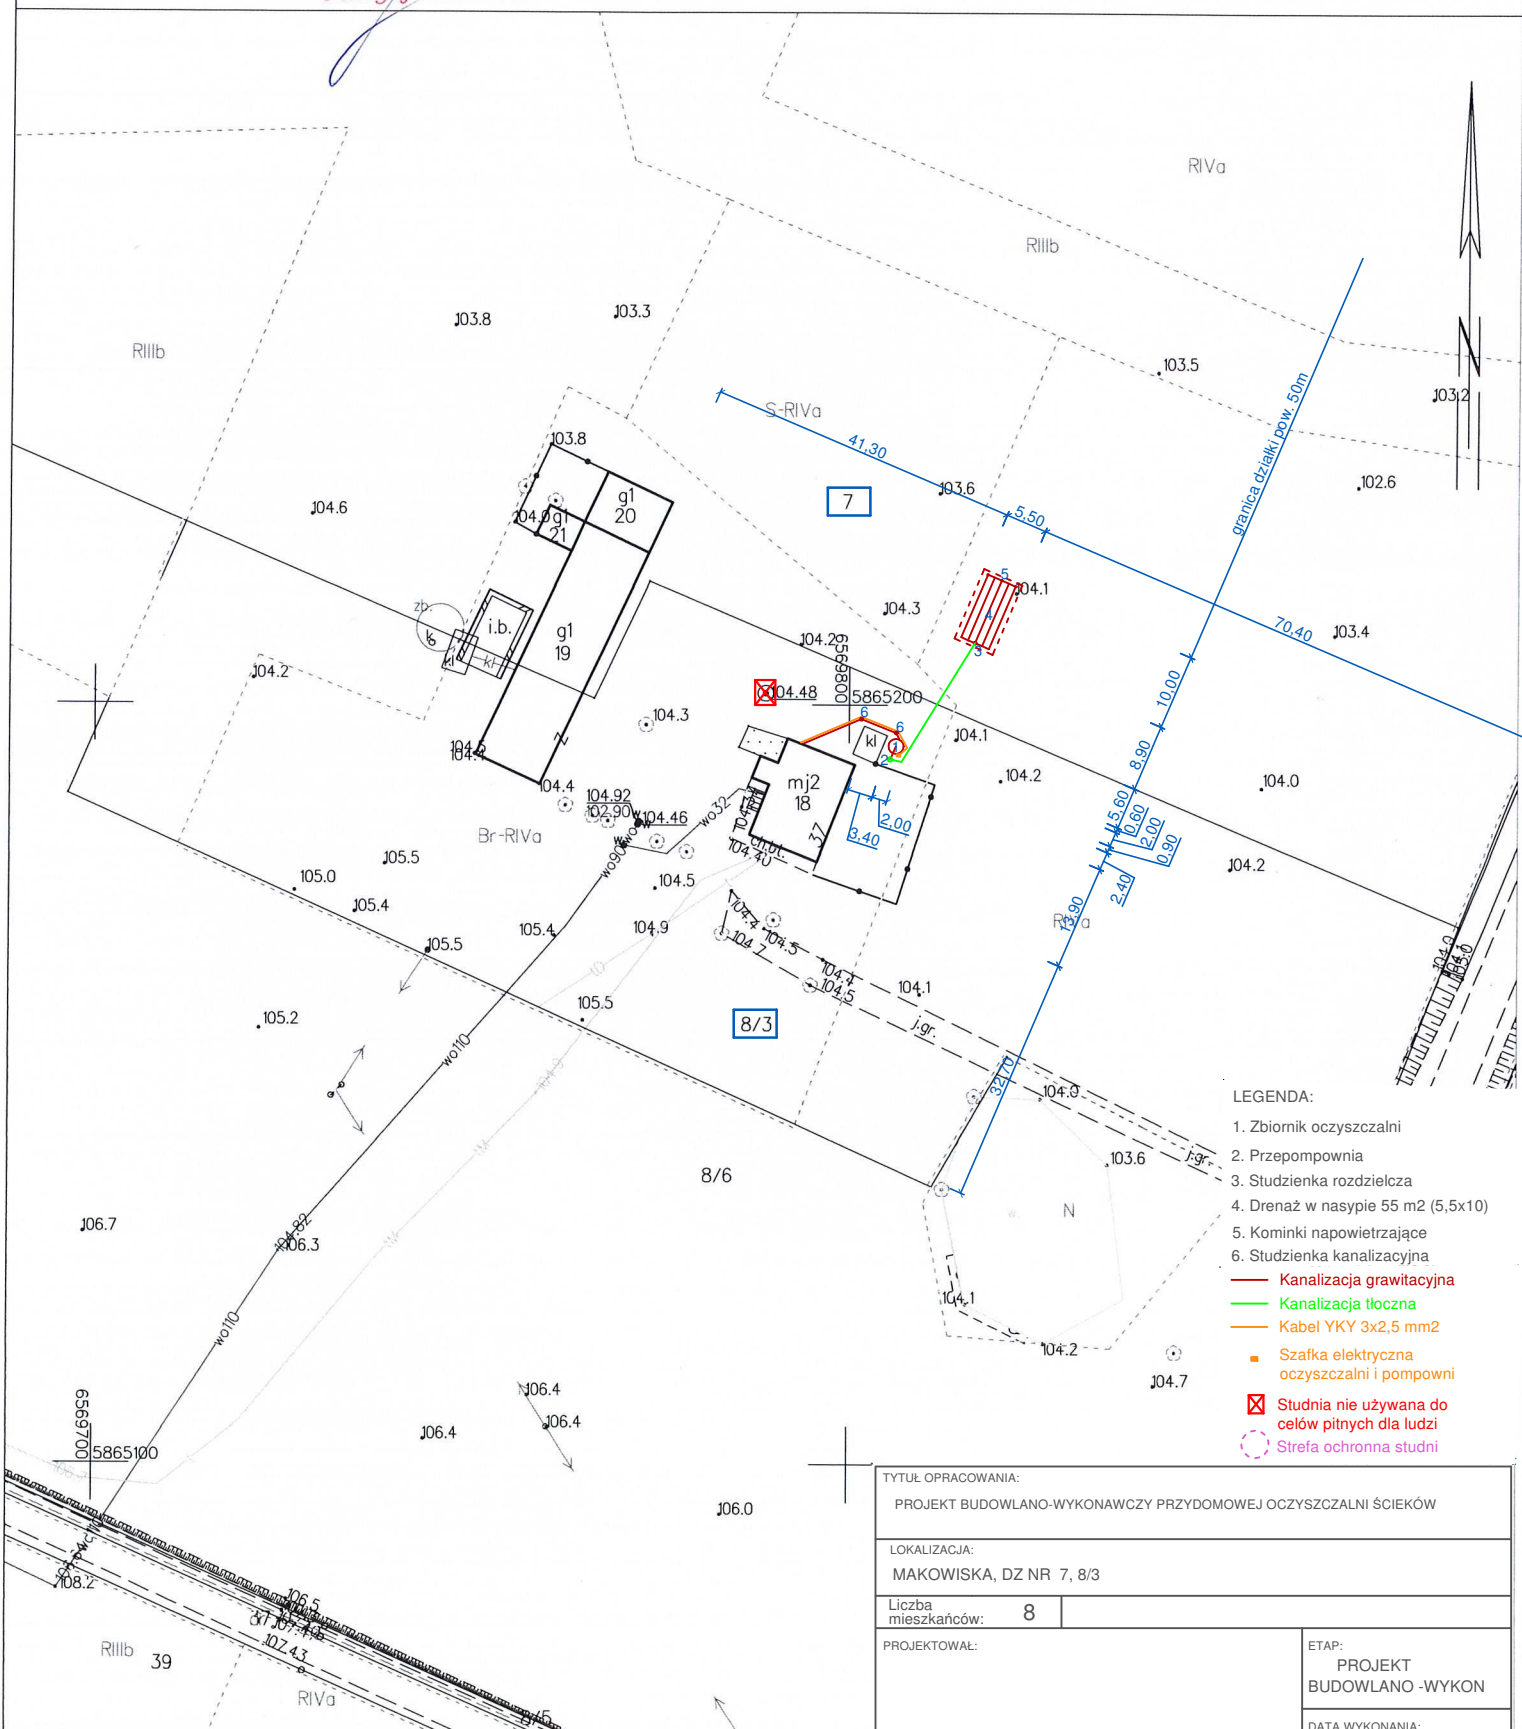

### LEGENDA:

1. Zbiornik oczyszczalni
  2. Przepompownia
  3. Studzienka rozdzielcza
  4. Drenaż w nasypie 55 m<sup>2</sup> (5,5x10)
  5. Kominki napowietrzające
  6. Studzienka kanalizacyjna
- Kanalizacja grawitacyjna  
— Kanalizacja tłoczna  
— Kabel YKY 3x2,5 mm<sup>2</sup>
- Szafka elektryczna oczyszczalni i pompowni
- ⊗ Studnia nie używana do celów pitnych dla ludzi
- Strefa ochronna studni

### TYTUŁ OPRACOWANIA:

PROJEKT BUDOWLANO-WYKONAWCZY PRZYMOWEJ OCZYSZCZALNI ŚCIEKÓW

### LOKALIZACJA:

MAKOWISKA, DZ NR 7, 8/3

Liczba  
mieszkańców:

8

### PROJEKTOWAŁ:

### ETAP:

PROJEKT  
BUDOWLANO -WYKON

### DATA WYKONANIA:

GRUDZIEŃ 2021

### TYTUŁ RYSUNKU:

PLAN ZAGOSPODAROWANIA TERENU 1:1000

Rys. nr 1

Toruń dn. 16.11.2021