

Nazwa organu prowadzącego państwowy zasób geodezyjny i kartograficzny	STAROSTA TORUŃSKI
Identyfikator ewidencyjny materiału zasobu.	P.0415.
Nazwa materiału zasobu	MAPA
Data wykonania kopii materiałów do zasobu	16 LIS. 2021
Imię, nazwisko i podpis osoby reprezentującej organ	INSPEKTOR

Województwo: kujawsko-pomorskie

Powiat: toruński

Jednostka ewidencyjna: 041503_2, Czernikowo


Obszar: 0005, Kijaszkowo

Działka: 77/10

MAPA ZASADNICZA SKALA 1:1000

Układ odniesienia: PL-ETRF 89, układ wsp. płaskich: PL-2000 strefa 6 (18°), układ wys.: PL-KRON86-NH

Patrycja Pleskot

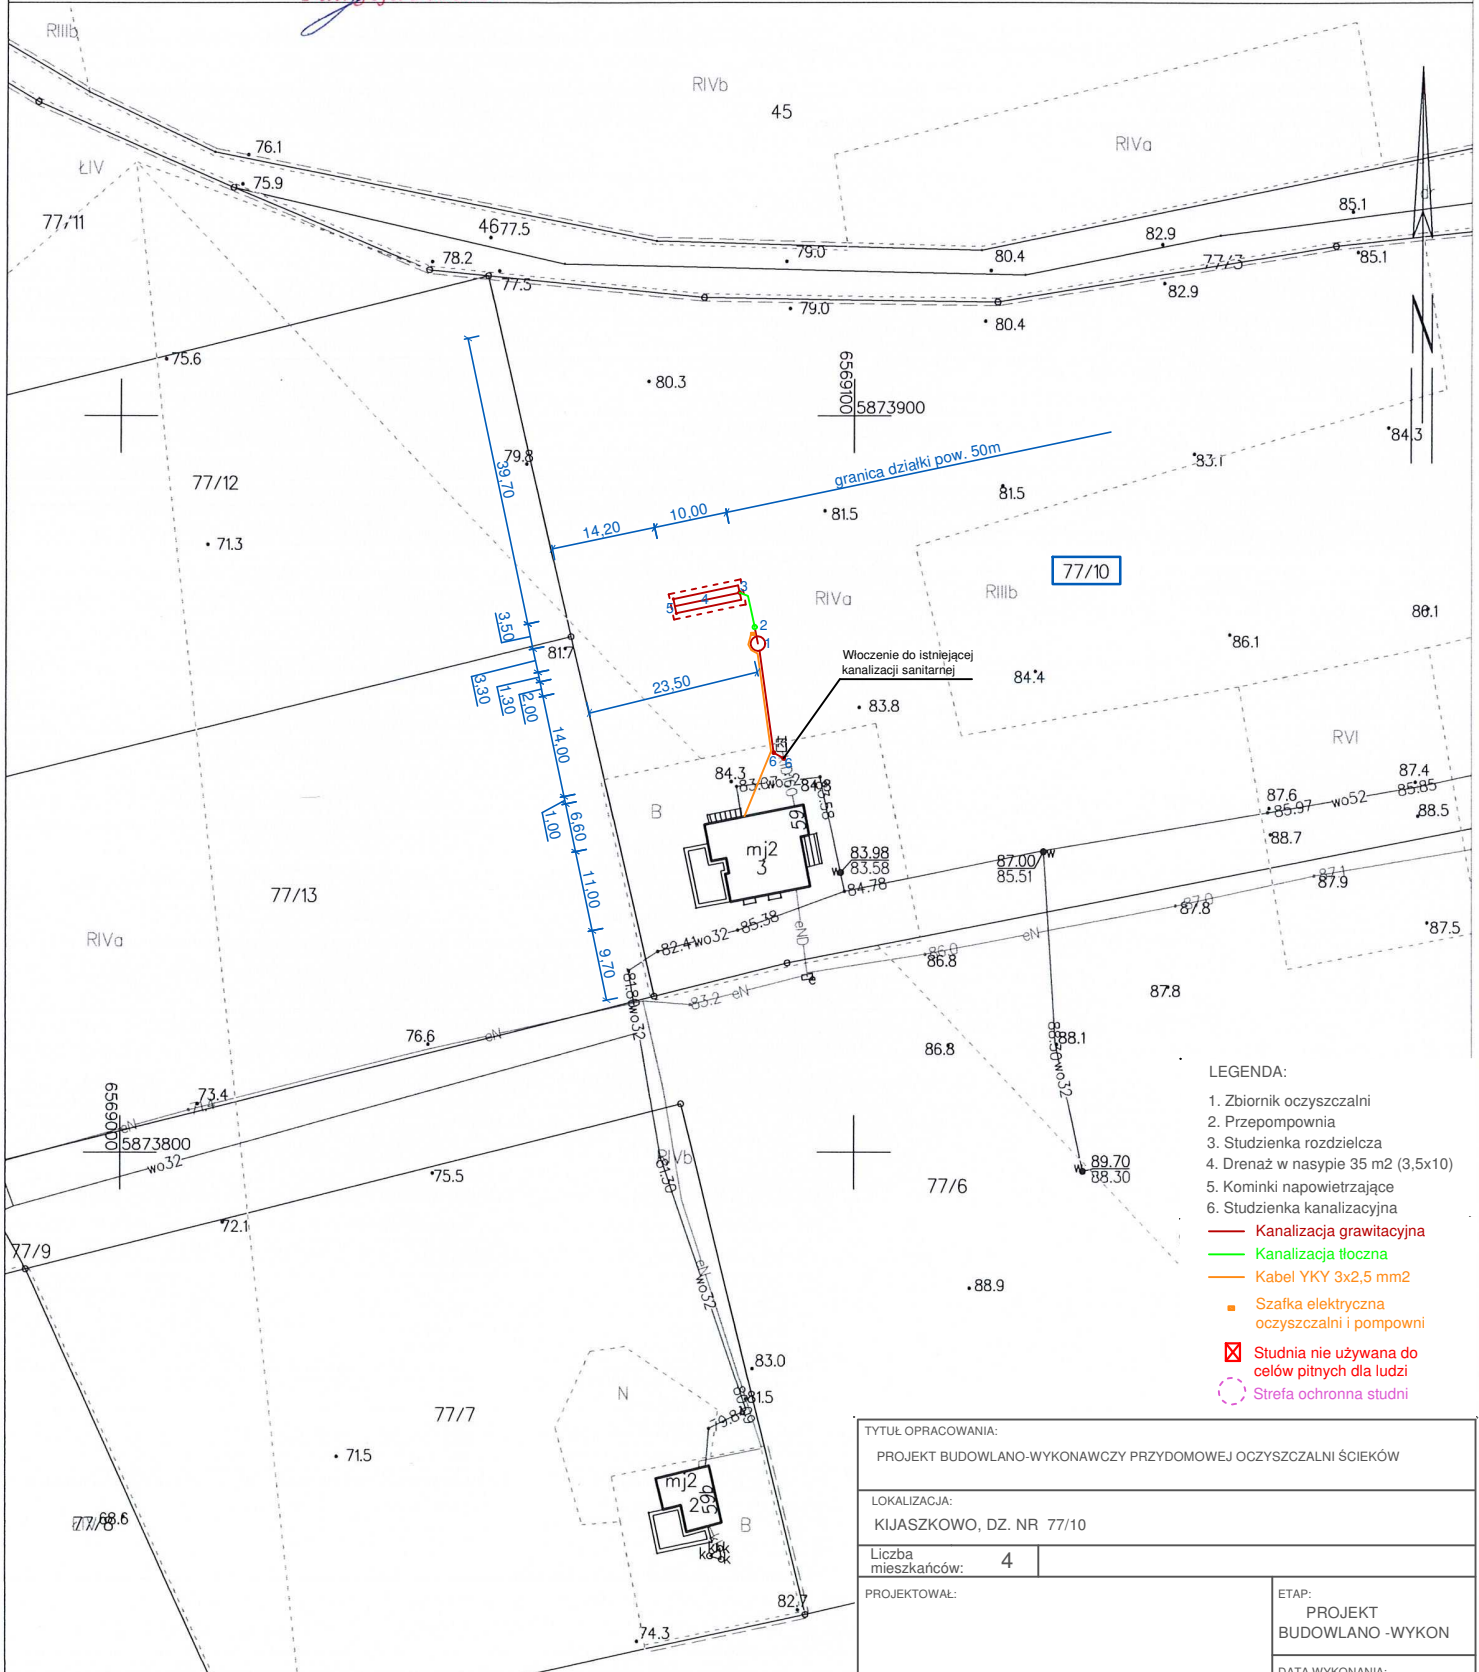

LEGENDA:

1. Zbiornik oczyszczalni
 2. Przepompownia
 3. Studzienka rozdzielcza
 4. Drenaż w nasypie 35 m2 (3,5x10)
 5. Kominki napowietrzające
 6. Studzienka kanalizacyjna
- Kanalizacja grawitacyjna
— Kanalizacja tłoczna
— Kabel YKY 3x2,5 mm2
■ Szafka elektryczna oczyszczalni i pompowni
☒ Studnia nie używana do celów pitnych dla ludzi
○ Strefa ochronna studni

TYTUŁ OPRACOWANIA:

PROJEKT BUDOWLANO-WYKONAWCZY PRZYDOMOWEJ OCZYSZCZALNI ŚCIEKÓW

LOKALIZACJA:

KIJASZKOWO, DZ. NR 77/10

Liczba mieszkańców:

4

PROJEKTOWAŁ:

ETAP:

PROJEKT
BUDOWLANO - WYKON

DATA WYKONANIA:

GRUDZIEŃ 2021

TYTUŁ RYSUNKU:

PLAN ZAGOSPODAROWANIA TERENU 1:1000

Rys. nr 1

Toruń dn. 16.11.2021