


Nazwa organu prowadzącego państwowy zasób geodezyjny i kartograficzny	STAROSTA TORUŃSKI
Identyfikator ewidencyjny materiału zasobu.	P.0415.
Nazwa materiału zasobu	MAPA
Data wykonania kopii materiałów do zasobu	16 LIS. 2021
Imię, nazwisko i podpis osoby reprezentującej organ	INSPEKTOR

Województwo: kujawsko-pomorskie
 Powiat: toruński
 Jednostka ewidencyjna: 041503_2, Czernikowo
 Obręb: 0010, Mazowsze Parcele
 Działka: 52/2

MAPA ZASADNICZA SKALA 1:1000

Układ odniesienia: PL-ETRF89, układ wsp. płaskich: PL-2000 strefa 6 (18°), układ wys.: PL-KRON86-NH

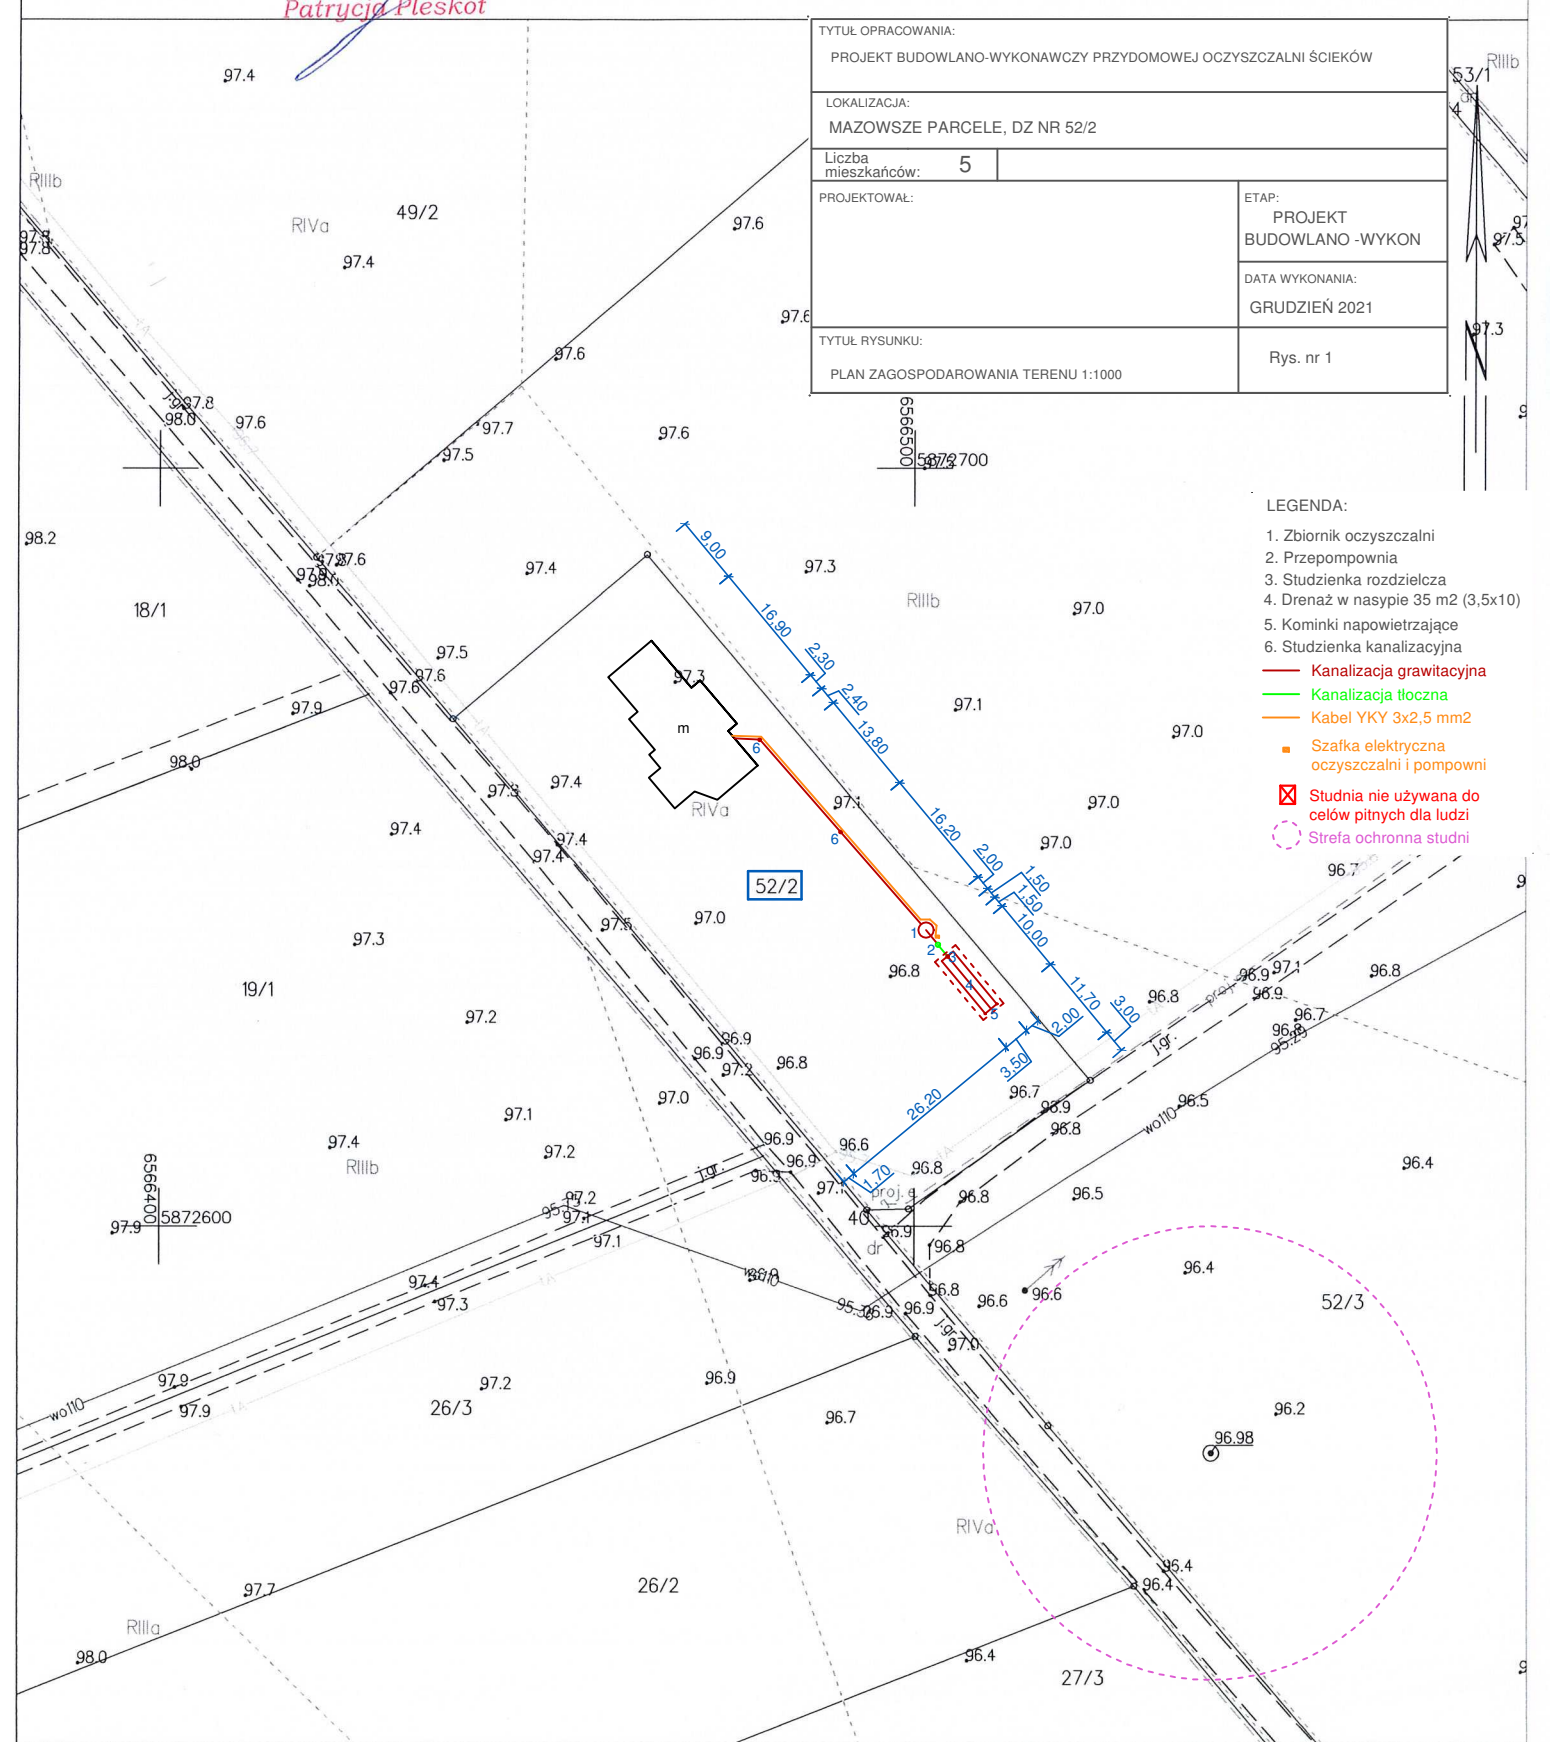

TYTUŁ OPRACOWANIA: PROJEKT BUDOWLANO-WYKONAWCZY PRZYDOMOWEJ OCZYSZCZALNI ŚCIEKÓW	
LOKALIZACJA: MAZOWSZE PARCELE, DZ NR 52/2	
Liczba mieszkańców:	5
PROJEKTOWAŁ:	ETAP: PROJEKT BUDOWLANO -WYKON
	DATA WYKONANIA: GRUDZIEŃ 2021
TYTUŁ RYSUNKU: PLAN ZAGOSPODAROWANIA TERENU 1:1000	
Rys. nr 1	

- LEGENDA:
1. Zbiornik oczyszczalni
 2. Przepompownia
 3. Studzienka rozdzielcza
 4. Drenaż w nasypie 35 m² (3,5x10)
 5. Kominki napowietrzające
 6. Studzienka kanalizacyjna
- Kanalizacja grawitacyjna
 - Kanalizacja tłoczna
 - Kabel YKY 3x2,5 mm²
 - Szafka elektryczna oczyszczalni i pompowni
 - Studnia nie używana do celów pitnych dla ludzi
 - Strefa ochronna studni