

Nazwa organu prowadzącego miejscowy zasób geodezyjny i kartograficzny	STAROSTA TORUNSKI
Identyfikator ewidencyjny materiału zasobu.	P.0415.
Nazwa materiału zasobu	MAPA
Data wykonania kopii materiałów do zasobu	16 LIS. 2021
Imię, nazwisko i podpis osoby przedstawiającej organ	INSPEKTOR

Województwo: kujawsko-pomorskie

Powiat: toruński

Jednostka ewidencyjna: 041503\_2, Czernikowo


Obręb: 0004, Kietpiny

Działka: 159/9

## MAPA ZASADNICZA SKALA 1:1000

Układ odniesienia: PL-ETRF 89, układ wsp. płaskich: PL-2000 strefa 6 (18°), układ wys.: PL-KRON86-NH

Patrycja Pleskot

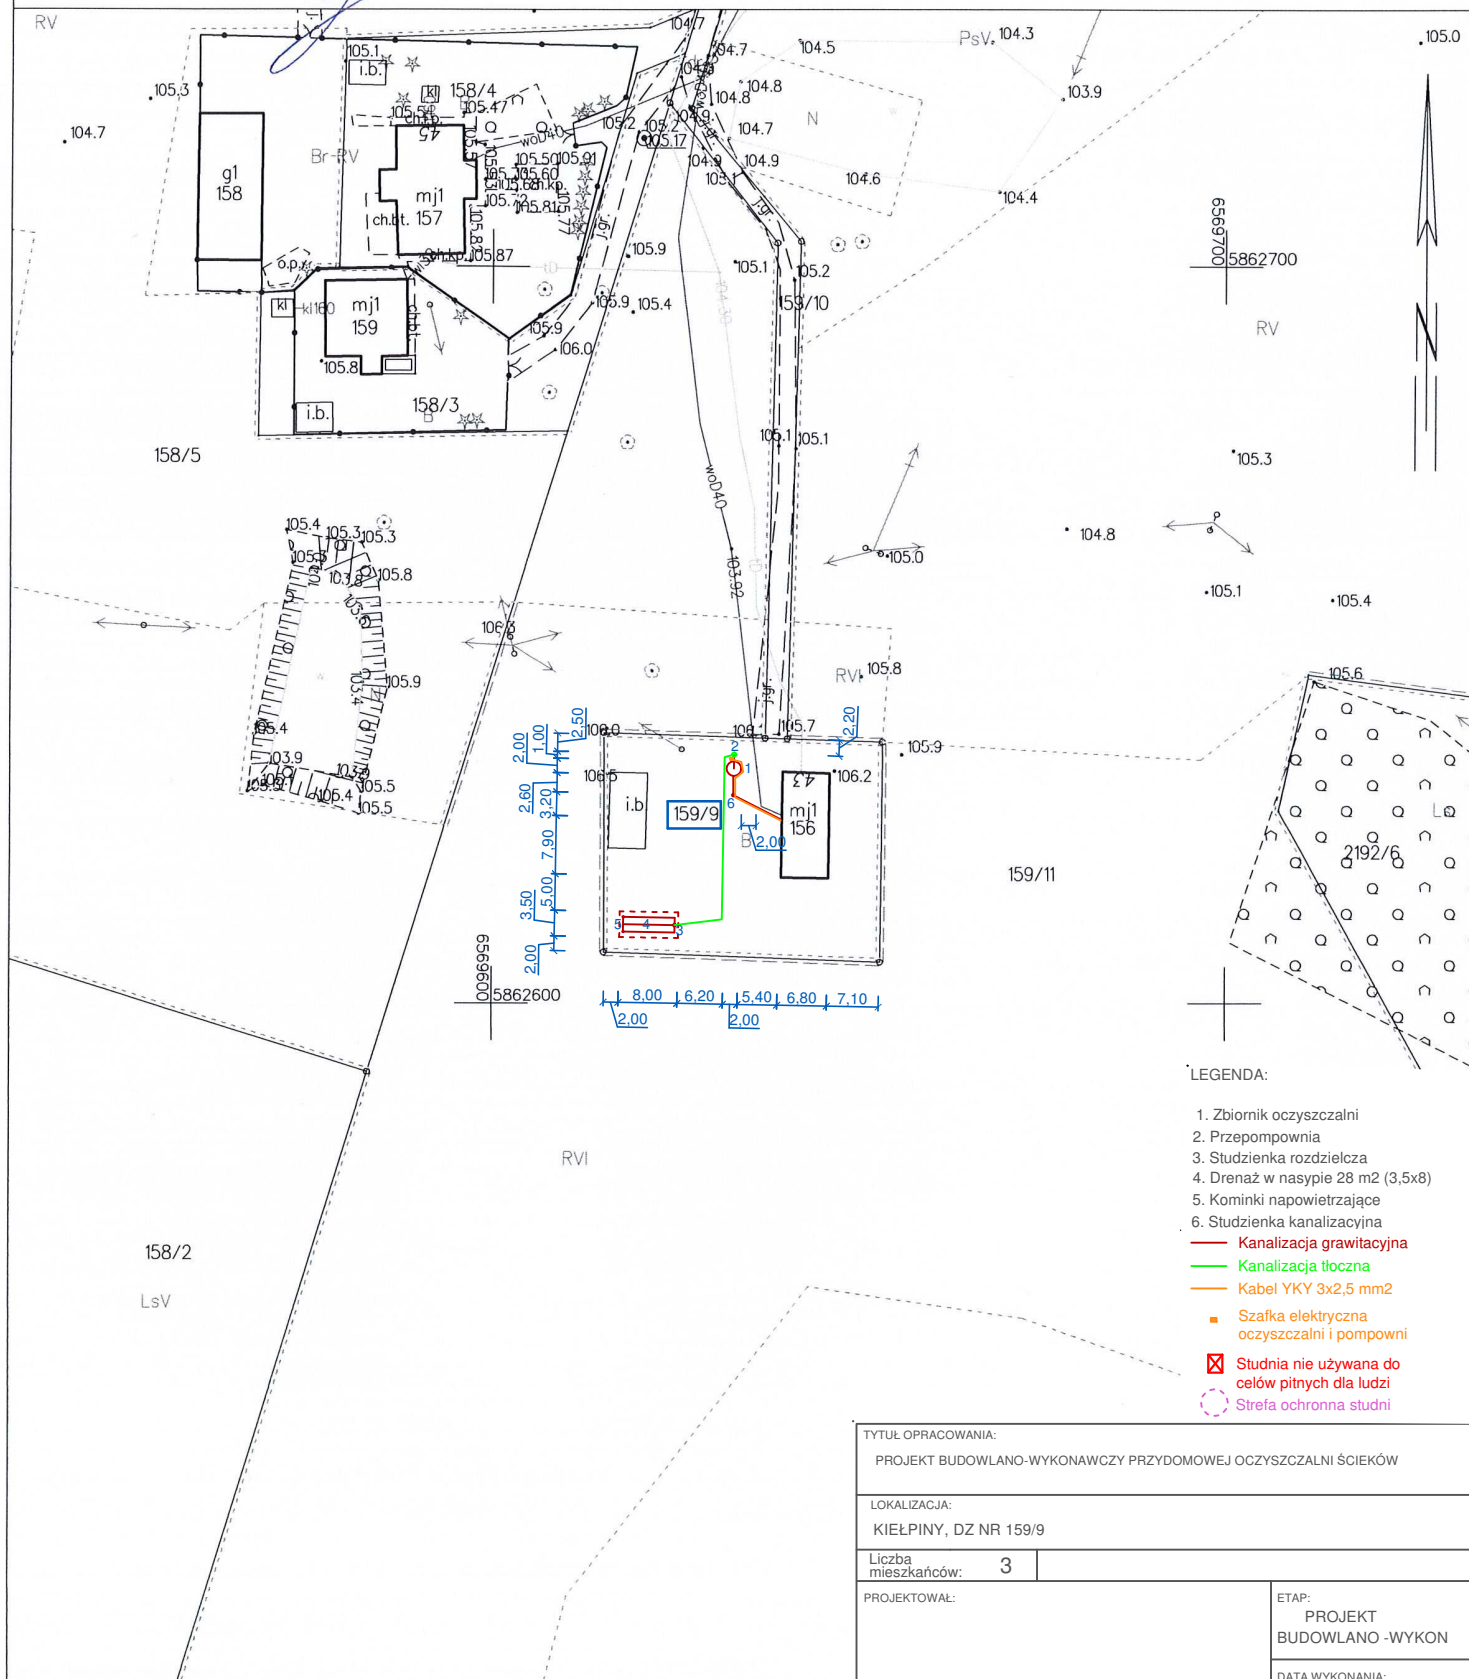

Toruń dn. 16.11.2021

TYTUŁ OPRACOWANIA: PROJEKT BUDOWLANO-WYKONAWCZY PRZYDOMOWEJ OCZYSZCZALNI ŚCIEKÓW	
LOKALIZACJA: KIETPINY, DZ NR 159/9	
Liczba mieszkańców:	3
PROJEKTOWAŁ:	ETAP: PROJEKT BUDOWLANO - WYKON
	DATA WYKONANIA: GRUDZIEŃ 2021
TYTUŁ RYSUNKU: PLAN ZAGOSPODAROWANIA TERENU 1:1000	Rys. nr 1