


Nazwa organu prowadzącego państwowy zasób geodezyjny kartograficzny	STAROSTA TORUŃSKI
Identyfikator ewidencyjny materiału zasobu.	P.0415.
Nazwa materiału zasobu	MAPA
Data wykonania kopii materiałów do zasobu	16 LIS. 2021
Imię, nazwisko i podpis osoby reprezentującej organ	INSPEKTOR

Województwo: kujawsko-pomorskie
Powiat: toruński
Jednostka ewidencyjna: 041503_2, Czernikowo
Obręb: 0013, Steklin
Działka: 366/4

MAPA ZASADNICZA SKALA 1:1000

Układ odniesienia: PL-ETRF89, układ wsp. płaskich: PL-2000 strefa 6 (18°), układ wys.: PL-KRON86-NH
Patrycja Pleskot

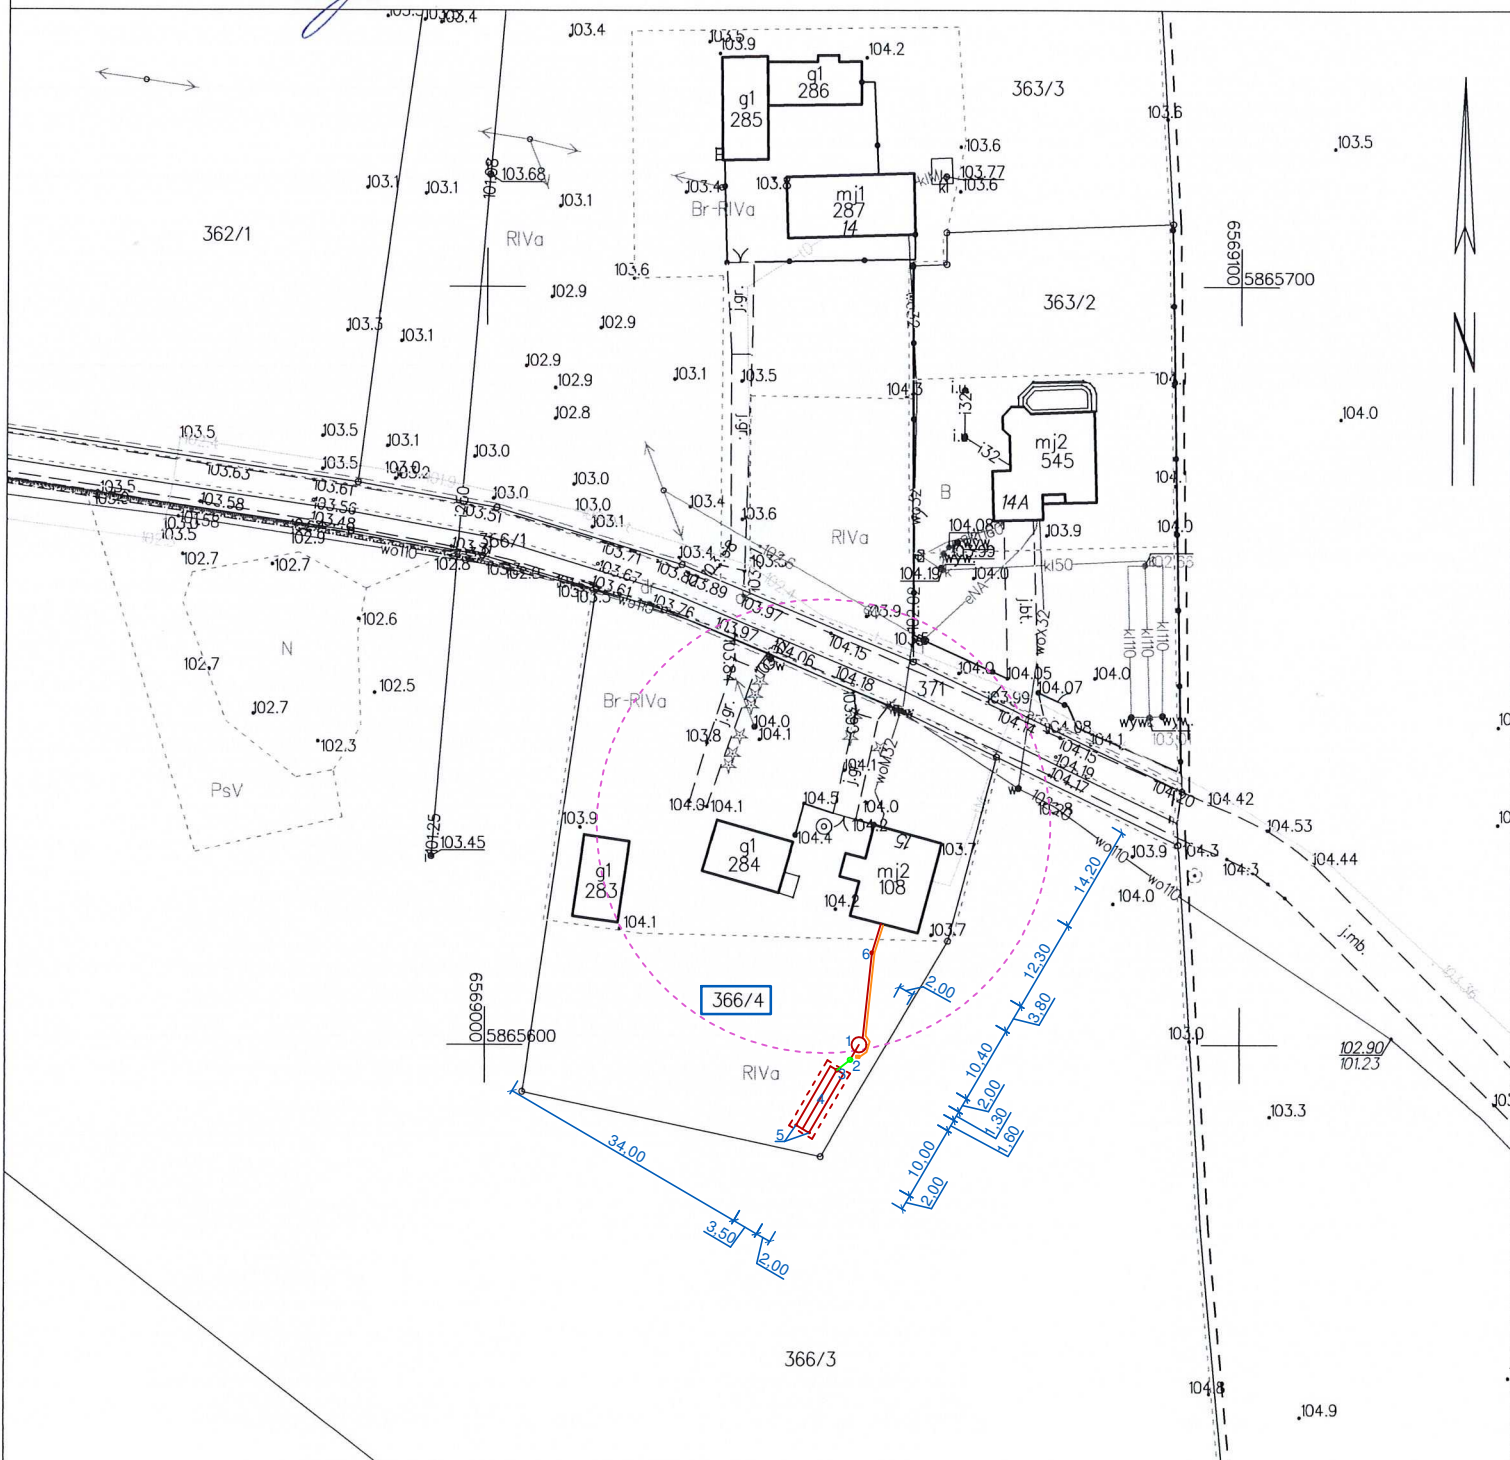

LEGENDA:

- Zbiornik oczyszczalni
 - Przepompownia
 - Studzienka rozdzielcza
 - Drenaż w nasypie 35 m2 (3,5x10)
 - Kominki napowietrzające
 - Studzienka kanalizacyjna
- Kanalizacja grawitacyjna
— Kanalizacja tłoczna
— Kabel YKY 3x2,5 mm2
■ Szafka elektryczna oczyszczalni i pompowni
☒ Studnia nie używana do celów pitnych dla ludzi
● Strefa ochronna studni-30m

TYTUŁ OPRACOWANIA:

PROJEKT BUDOWLANO-WYKONAWCZY PRZYDOMOWEJ OCZYSZCZALNI ŚCIEKÓW

LOKALIZACJA:

OGRASZKA, DZ NR 366/4

Liczba mieszkańców: 5

PROJEKTOWAŁ:

ETAP:

PROJEKT
BUDOWLANO - WYKON

DATA WYKONANIA:

GRUDZIEŃ 2021

TYTUŁ RYSUNKU:

PLAN ZAGOSPODAROWANIA TERENU 1:1000

Rys. nr 1

Toruń dn. 16.11.2021