

Jestem świadomy odpowiedzialności karnej za złożenie fałszywych oświadczeń. Oświadczam, że aparat techniczny zawierający rezultaty prac geodezyjnych w wyniku których powstał niniejszy dokument uzyskał pozytywny wynik weryfikacji

Identyfikator zgłoszenia prac geodezyjnych	GEOŚ. 0640.450.2022
Organ służby geodezyjnej, który otrzymał zgłoszenie	STAROSTA TURECKI
Wykonawca prac geodezyjnych	GEO-INWEST Żuki 2b, 62-700 Turek tel. 509-801-859 NIP: 838999 REGON 301084610
Nr oraz data sporządzenia dokumentu zawierającego wynik pozytywnej weryfikacji	nr 1 z dn. 15.03.2022 mgr inż. Michał...
Imię i nazwisko oraz nr uprawnień zawodowych kierownika prac	geodeta upraw. nr 70662 H. Holc...


LEGENDA:

- krawężnik betonowy 15x30
- obrzeże betonowe 8x30
- miejsca postojowe z kostki betonowej kolor grafitowy. gr. 8cm
- utwardzenie z kostki betonowej kolor szary. gr. 8cm
- chodnik z kostki betonowej kolor szary. gr. 8cm zieleń
- kolektor Ø 300 PVC studnie betonowe Ø1000
- wpusty deszczowe z przykanalikiem PVC Ø 160

WOJEWODZKA
Ochrony Zabytków w Koninie
DELEGATURA w KONINIE
ul. 1 Maja 7, 62-510 Konin
tel. 63 244 71 26 244 71 41
Załącznik do pozwolenia nr. KONT.101.429.3.10.3 z dnia 27.02.2023r.

Z up. Wielkopolskiego Wojewódzkiego Konserwatora Zabytków
mgr Grzegorz Rudnik
Kierownik Delegatury w Koninie

SIGMA BIURO PROJEKTOWE SIGMA KRZYSZTOF BERLIŃSKI ul. Marszewska 26, 63-300 Pleszew, tel. 508104074		
NAZWA RYSUNKU:	PLAN ZAGOSPODAROWANIA TERENU	
OBIEKT:	Budowa parkingu przy Szkole Podstawowej w Wyszynie	
ADRES BUDOWY:	Wyszyna DZ. NR 35, 34	
INWESTOR:	Gmina Władystawów ul. Rynek 43, 62-710 Władystawów	
SKALA: 1:500	DATA: 09.2022	BRANŻA: DROGOWA
PROJEKTANT	MGR INŻ. KRZYSZTOF BERLIŃSKI Upr. nr WKP/0073/POOD/14 specjal. drogowa	NR RYS. 1 STR.

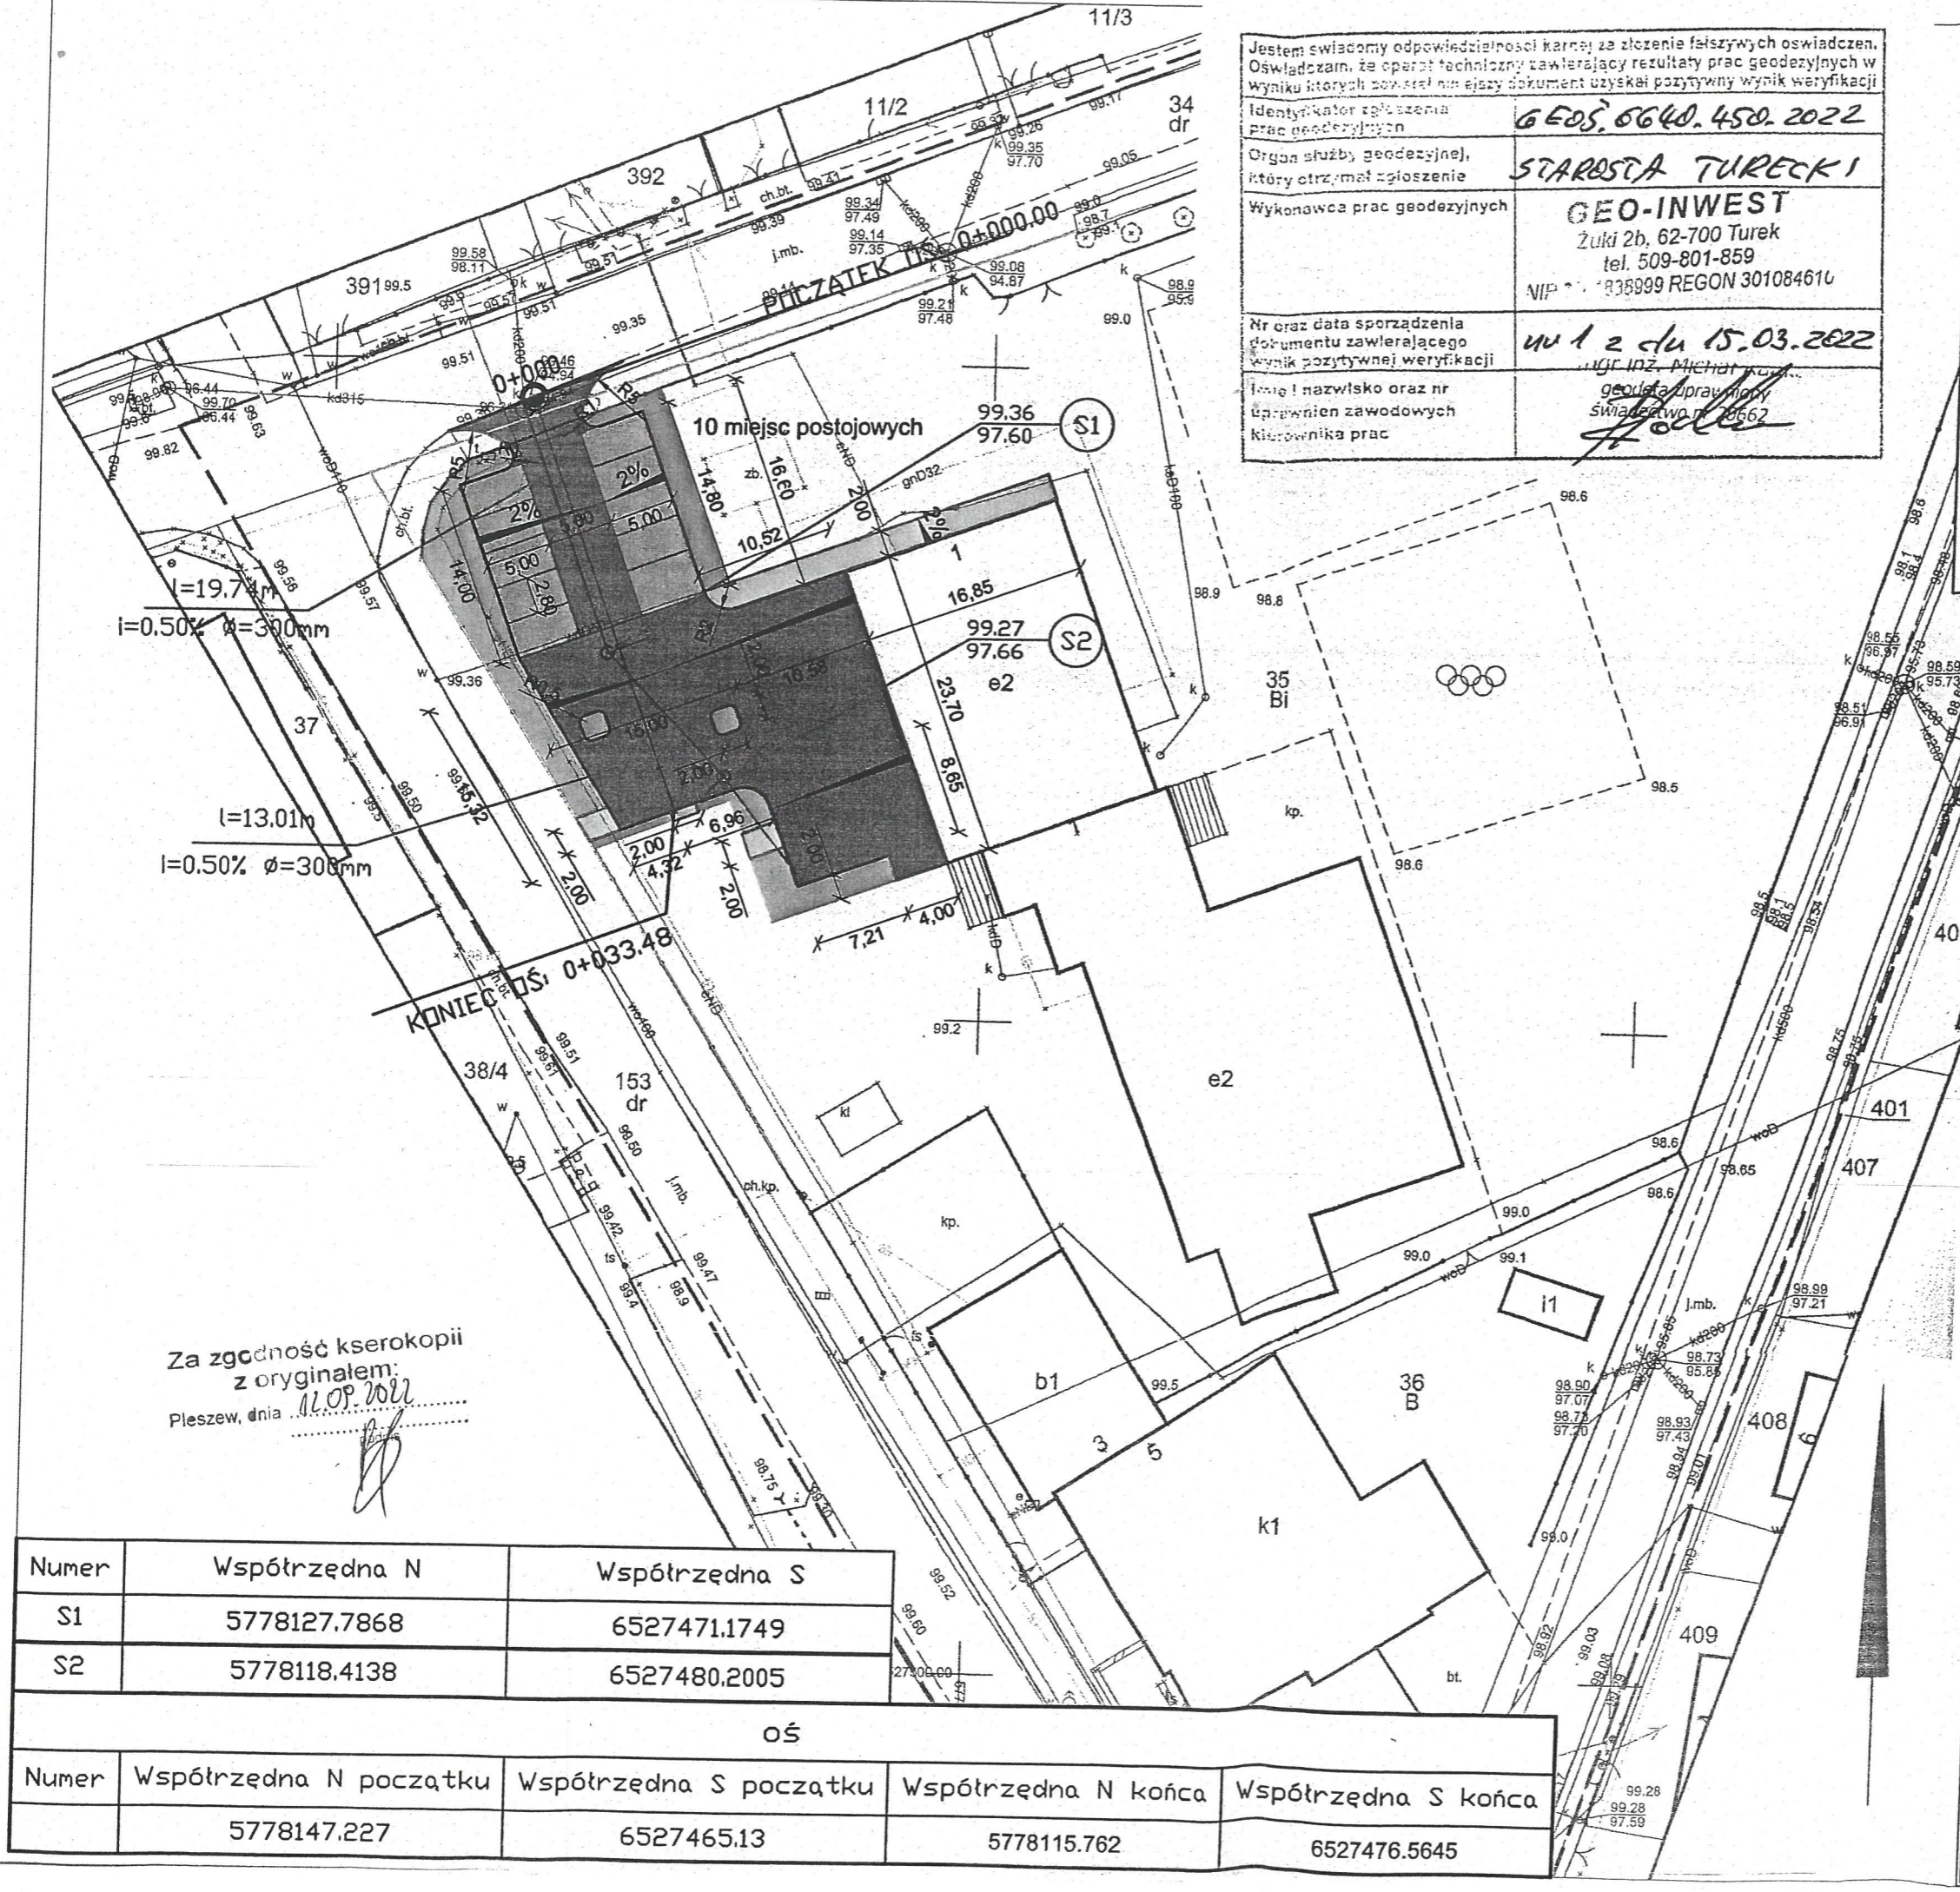

Za zgodność kserokopii z oryginałem:
Pleszew, dnia 12.03.2022

Numer	Współrzędna N	Współrzędna S
S1	5778127.7868	6527471.1749
S2	5778118.4138	6527480.2005

oś				
Numer	Współrzędna N początku	Współrzędna S początku	Współrzędna N końca	Współrzędna S końca
	5778147.227	6527465.13	5778115.762	6527476.5645